



Avārijas darbi
Meliorācijas novadgrāvju rekonstrukcija Zemeņu ielas
rajonā

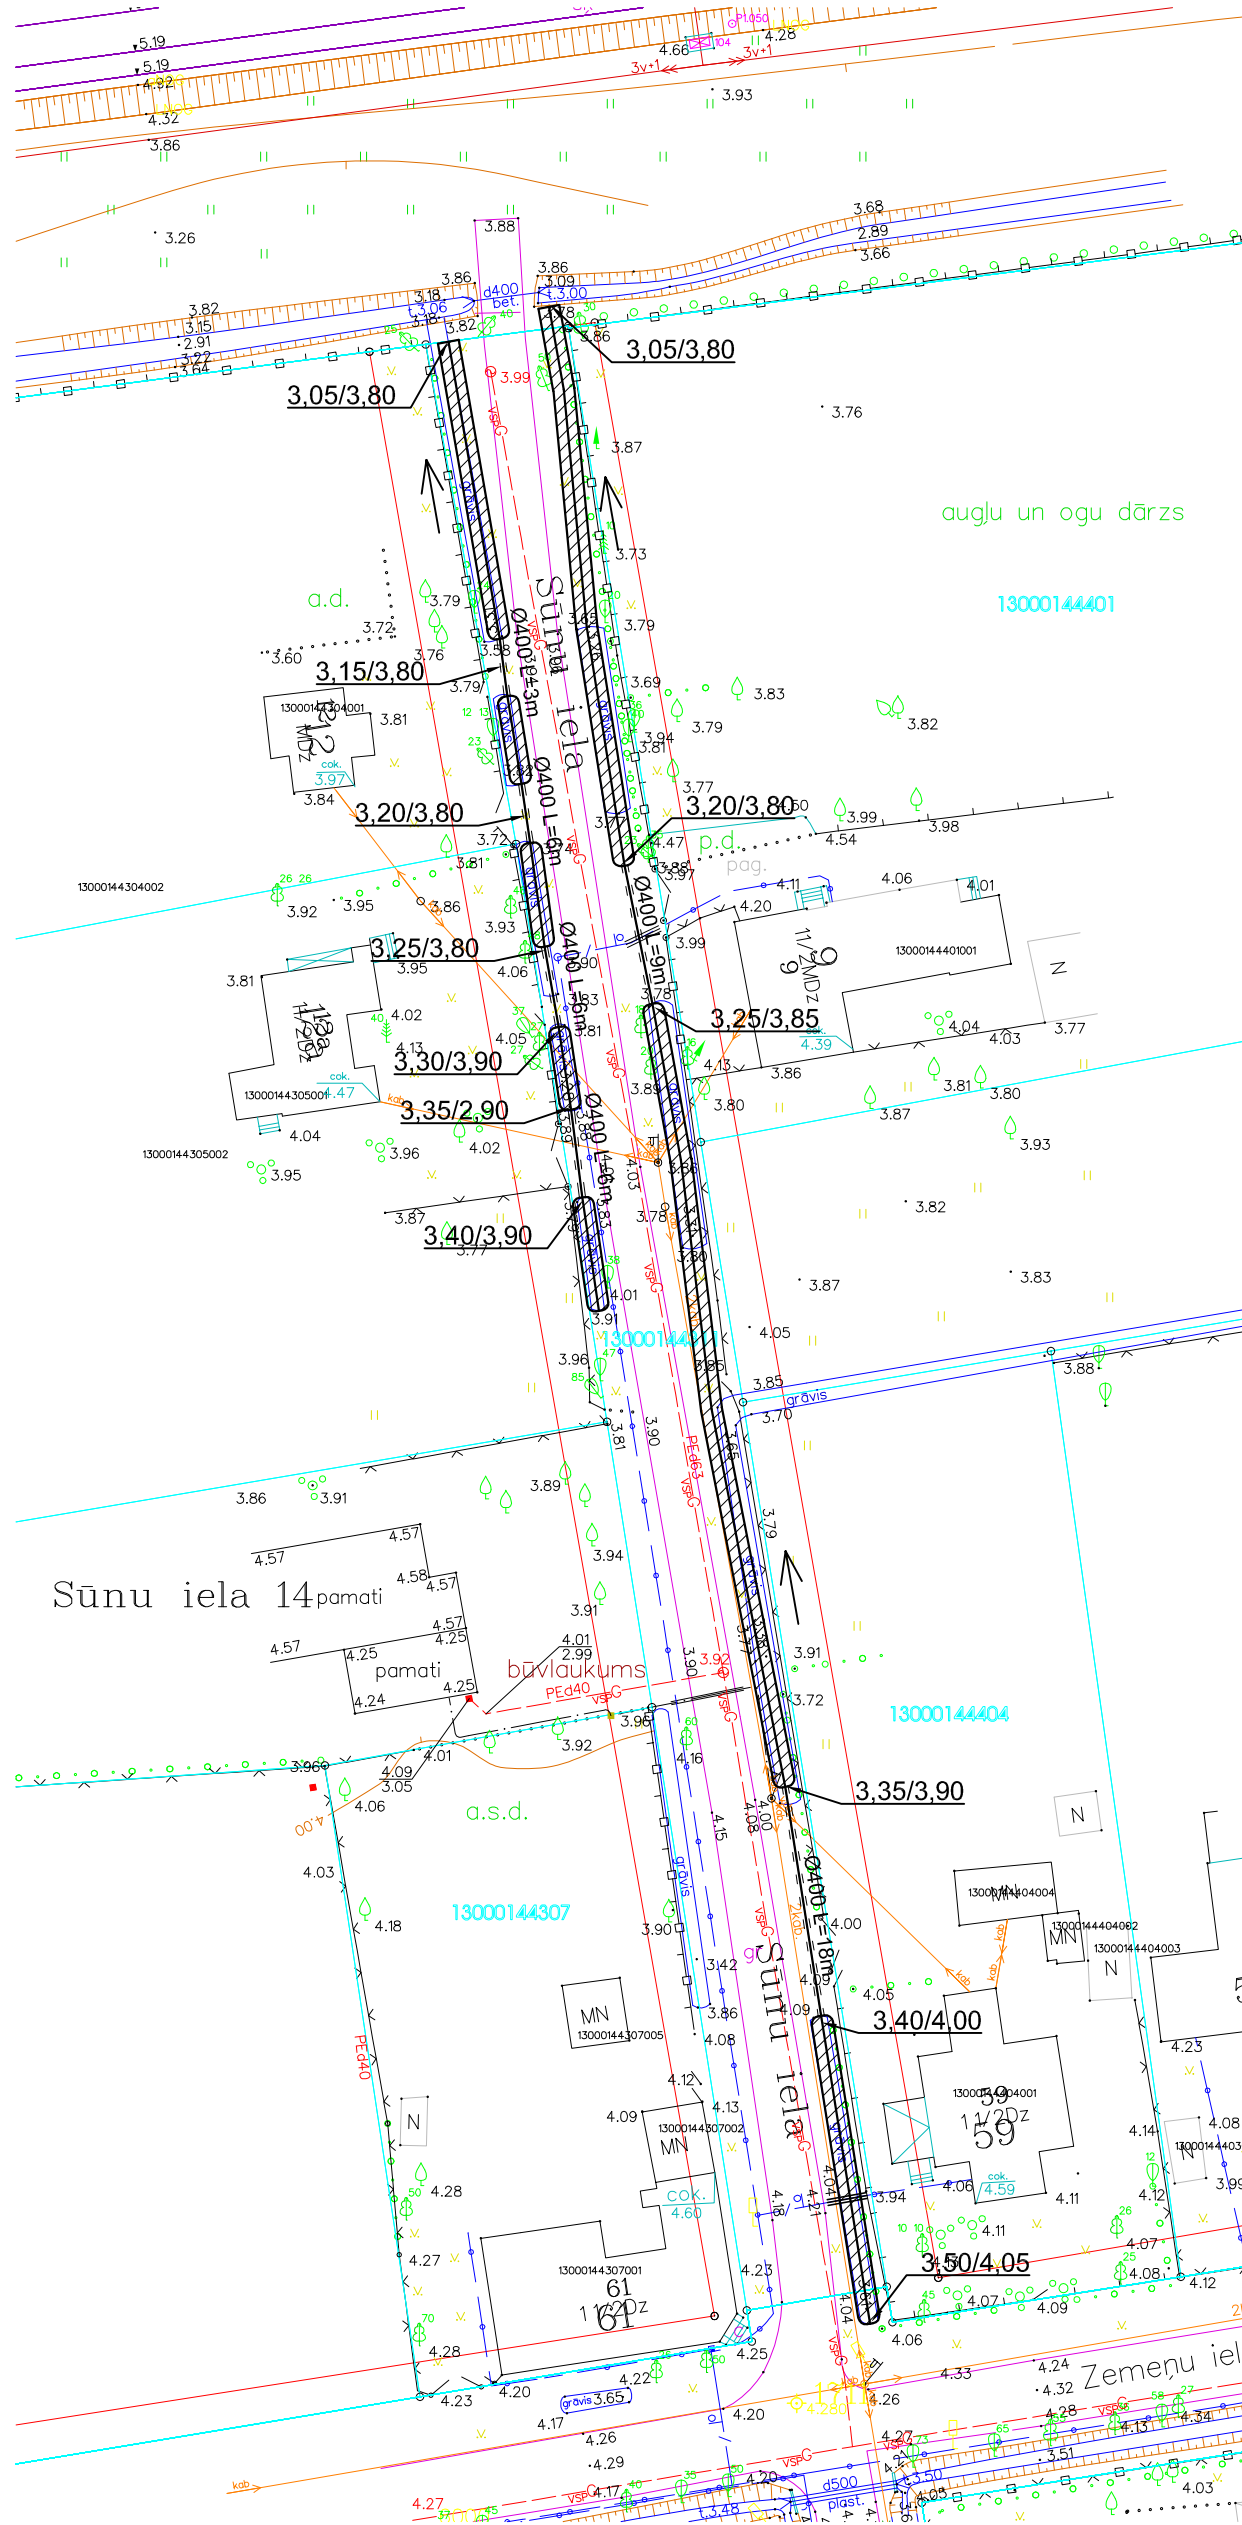

Piezīmes:

- Komunikāciju tuvumā nerakt mehānizēti, pirms rakšanas darbiem izsaukt attiecīgo pazemes inženierkomunikāciju turētāja pārstāvi;
- Pēc darbu veikšanas zaļo zonu un brauktuvi atjaunot iepriekšējā stāvoklī;
- Saglabāt esošās SIA "Lattelecom" komunikācijas, nodrošinot to nepārtrauktu darbību;
- Gadījumā, ja esošās LTC komunikācijas nonāk darba zonā, veikt to padziļināšanu un/vai aizsardzību;
- Kabeļu šķērsojuma vietās tos aizsargāt ar caurulēm;
- Kabeļu aizsardzības joslā izcērtamo koku saknes izņemt aizliegts.

 Sia "Jūrmalas ūdens" Promenādes iela 1a, Jūrmala tel. 67811362			Nr. 09/2012		
Amats	Uzvārds	Paraksts	Avārijas darbi Meliorācijas novadgrāvju rekonstrukcija Zemeņu ielas rajonā		
Pārbaudīja	A.Volkovs				
Izstrādāja	R.Ansulis				
			Meliorācija Darbu plāns	lapa	lapas
				M-5	8
				STADIJA: Av. Darbi 12.10.2012. M 1:500	