


Meliorācijas novadgrāvji dzelzceļa posmā starp
Valtera prospektu un Upes ielu
Grāvis N-4

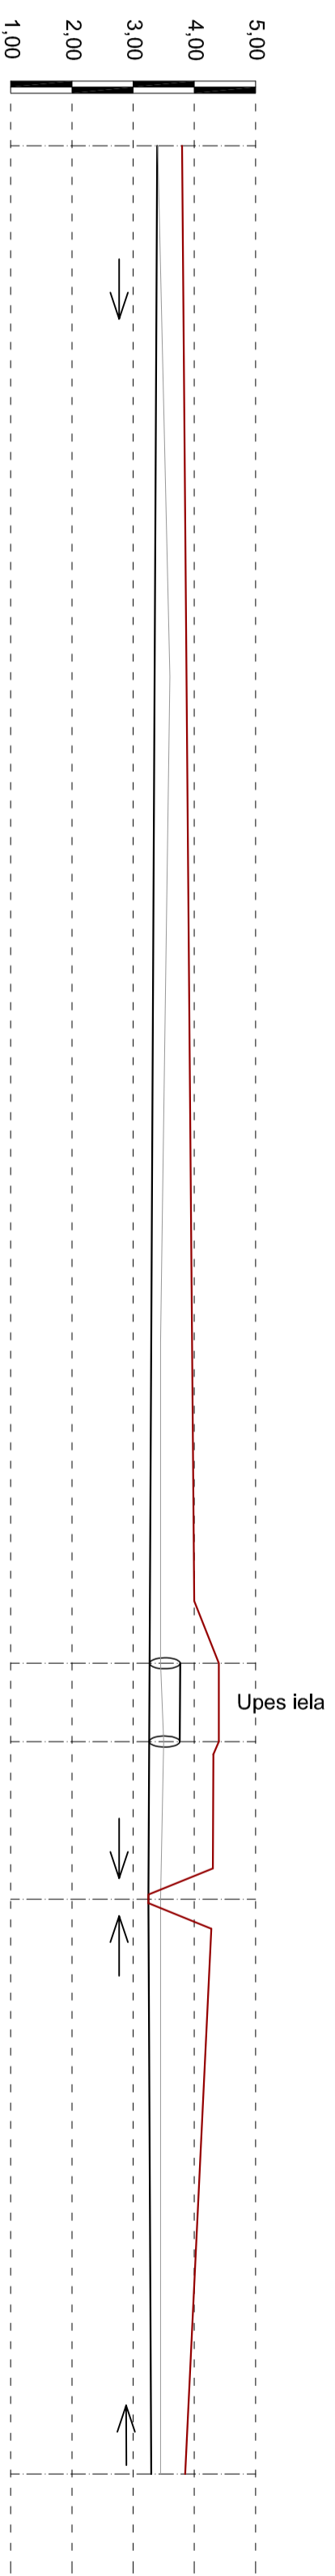

Grāvis N4

plūvēts	0-00	1-24	1-30	1-43	1-90
proj. novadgrāvja t. atzīme, m	3,39	3,27	3,26	3,25	3,30
esošā zemes atzīme, m	3,80	4,40	4,40	4,30	3,85
garums, m	124,1	6,4	12,9	47,0	1,0%
proj. novadgrāvja dziļums	0,41	1,13	1,14	1,05	0,55
esošā novadgrāvja augst. atz.	3,40	3,46	3,50	3,46	3,46
caurteka					
piezīmes					

PP, SN8, Ø500/590

Izmantotie apzīmējumi

	rekomendējama grāvja tekne
	pastāvošā zemes vīrsa - orientējoši
	pastāvošā grāvja tekne - orientējoši
	caurteka
	novadgrāvja krituma virziens

Piezīmes:

- Garenprofils sagatavots uz Jūrmalas pilsētas domes Inženierbūvju un Ģeodēzijas nodaļas topogrāfiskajiem datiem;
- Caurules materiāls PP ar stingrības klasi SN8 (T9);

<p>SIA "Jūrmalas ūdens" Promenādes iela 1a, Jūrmala tel. 67811362</p>			Nr. 03/2013
Amats	Uzvārds	Paraksts	Meliorācijas novadgrāvji dzelzceļa posmā starp Valtera prospektu un Upes ielu meliorācija, garenprofils Grāvis N-3 Rekomendējamās novadgrāvju trases un garenprofili
Izstrādāja	R.Ansulis		
Saskaņots	A.Volkovs		
lapa M-12			lapas 12
STADJUA: TP			28.06.2013.
H-M 1:500 ; V-M 1:100			