



Novadgrāvja tīrīšana Poruka prospekta rajonā


G3

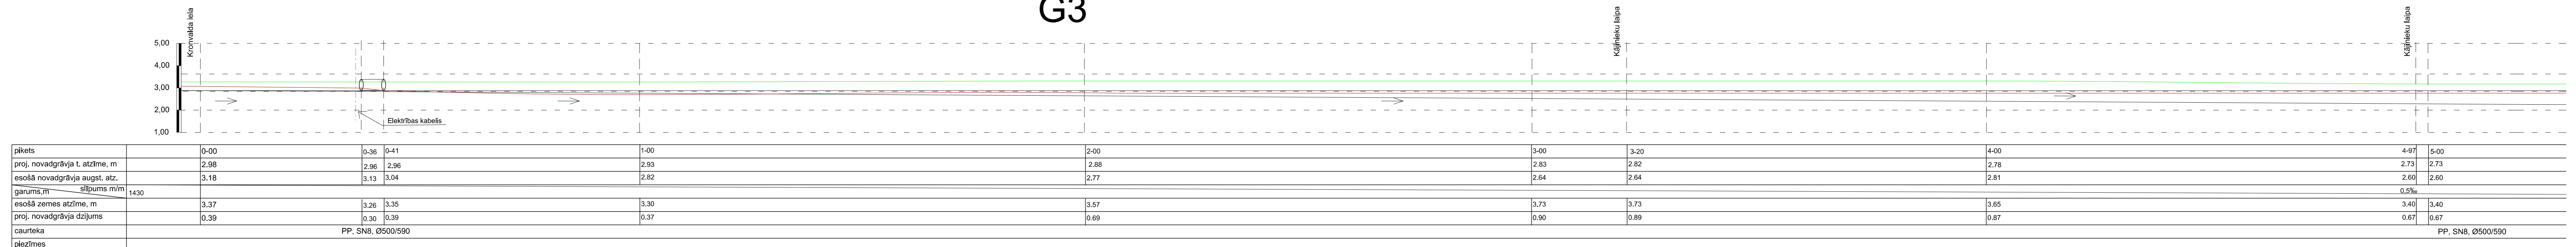


G3

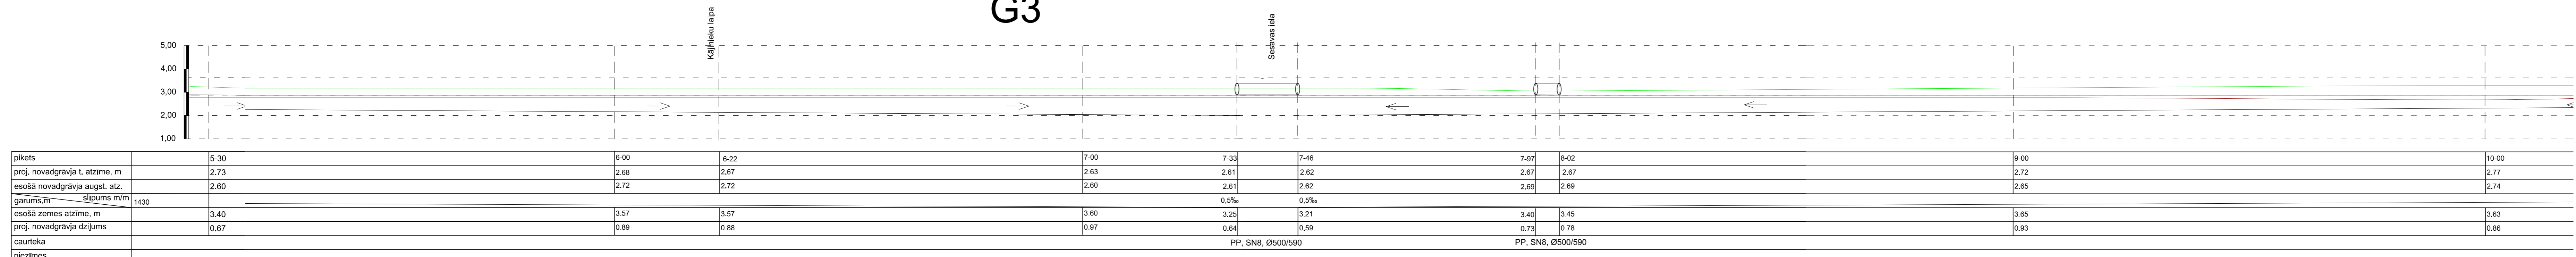

G3

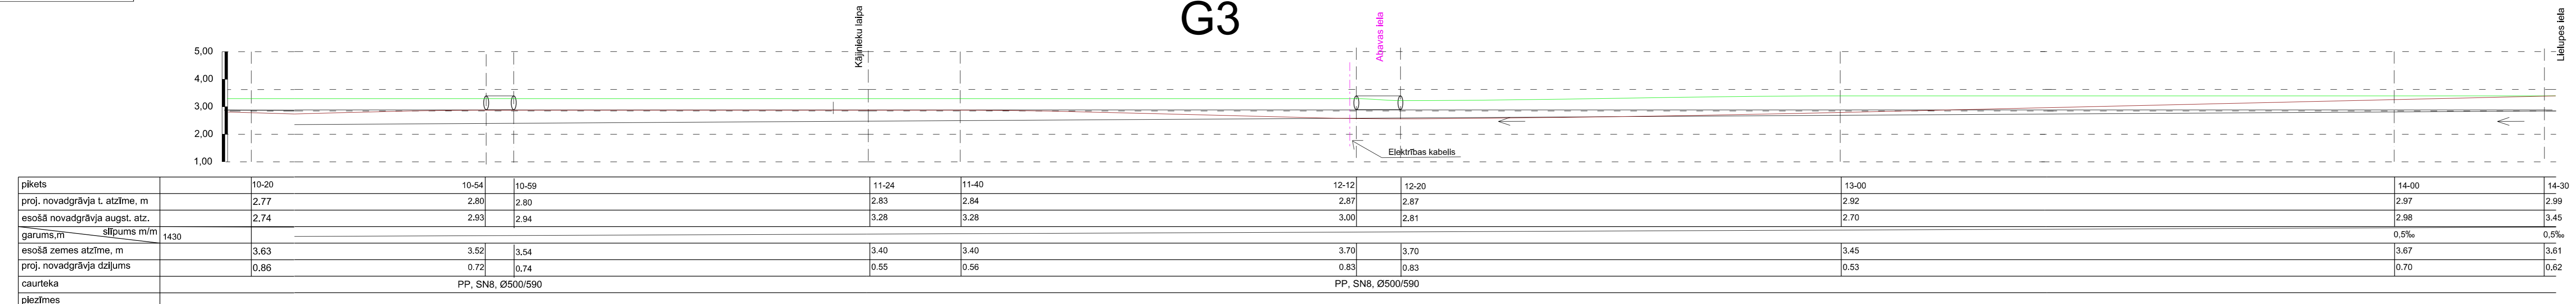

G4

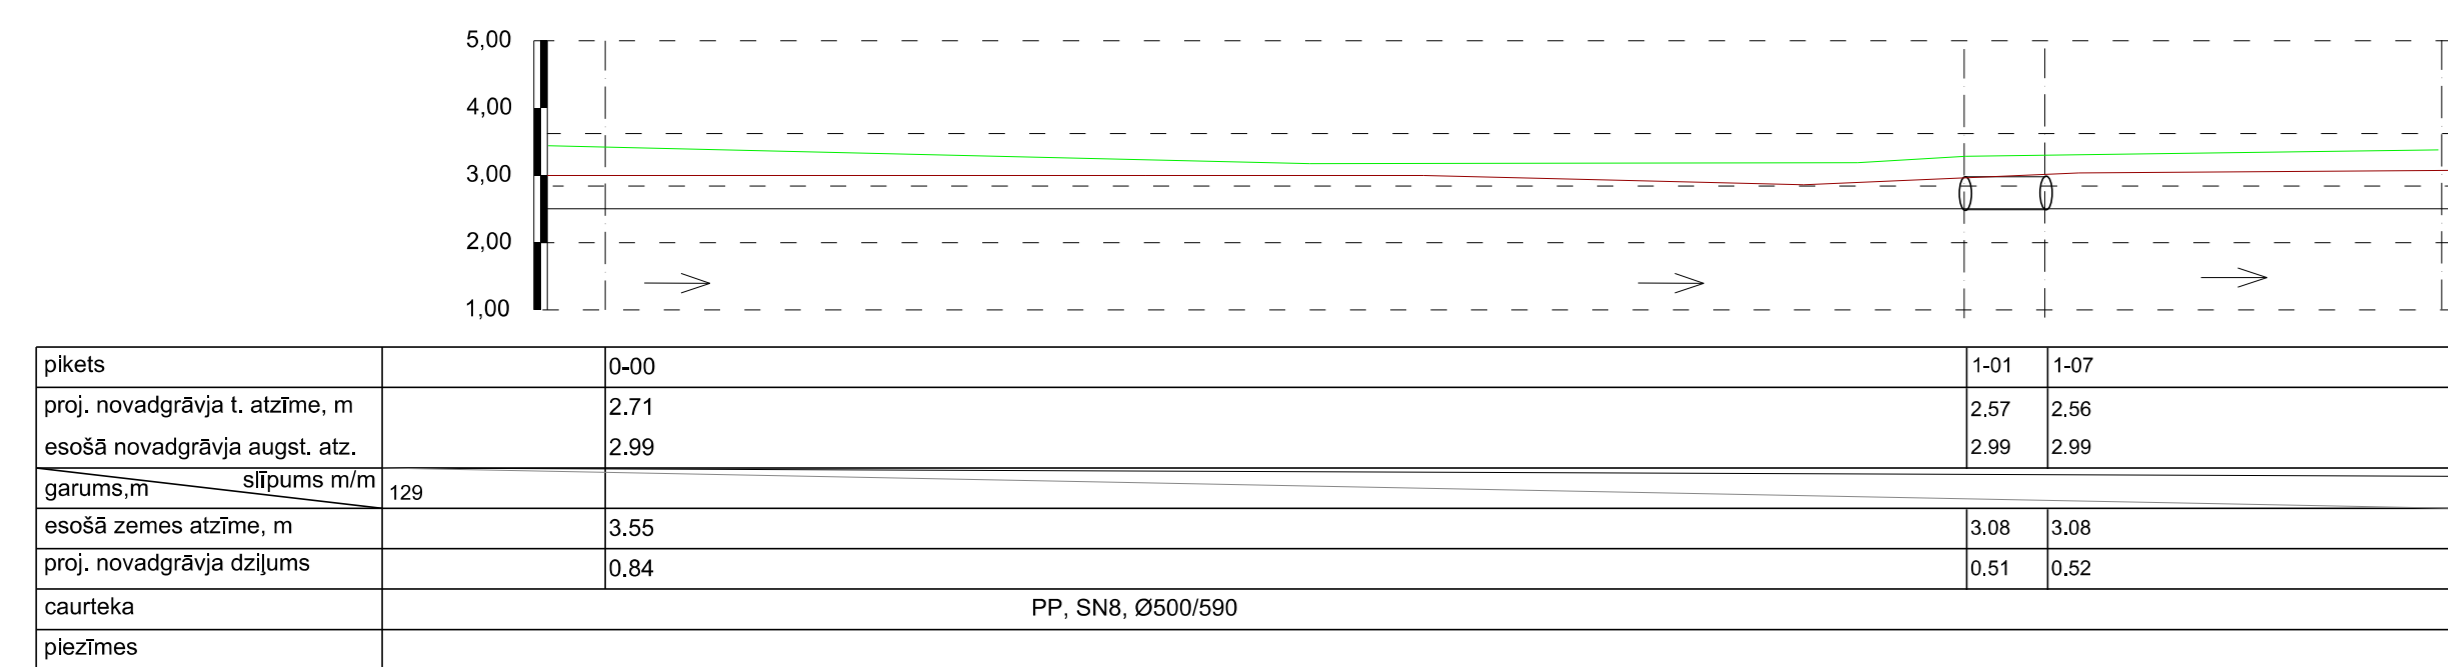

Izmantojamie apzīmējumi	
	pastāvošā zemes virsas atzīme
	pastāvošā teknes atzīme
	rekomendējamā teknes atzīme
	caurteka
	teknes krituma virziens

Piezīmes:
 1. Garenprofils sagatavots uz Jūrmalas pilsētas domes Inženierbūvju un Ģeodēzijas nodaļas topogrāfiskajiem materiāliem;
 2. Maināmo kājnieku laipas novietni, precizēt pēc vietas
 3. Maināmajām un jaunizbūvējamām caurulēm izmantojamais materiāls - PP ar stiprības klasi SN8 (T8);

SIA "Jūrmalas ūdens"			Nr. 03/2014	
Prienimādas iela 1a, Jūrmala			Novadgrāvja tīrīšana Poruka prospekta rajonā	
Amats	Uzvārds	Paraksts		
Izstrādāja	P. Plīne		Garenprofils	Lapa 3
			Novadgrāvis	Lapas 3
				STADIJA: TP
				01.04.2014.
				V-M 1:100; H-M1:500