


SATIKSMES IEROBEŽOJUMU UN APBRAUKŠANAS CEĻU SHĒMA KAUGURI, JŪRMALĀ

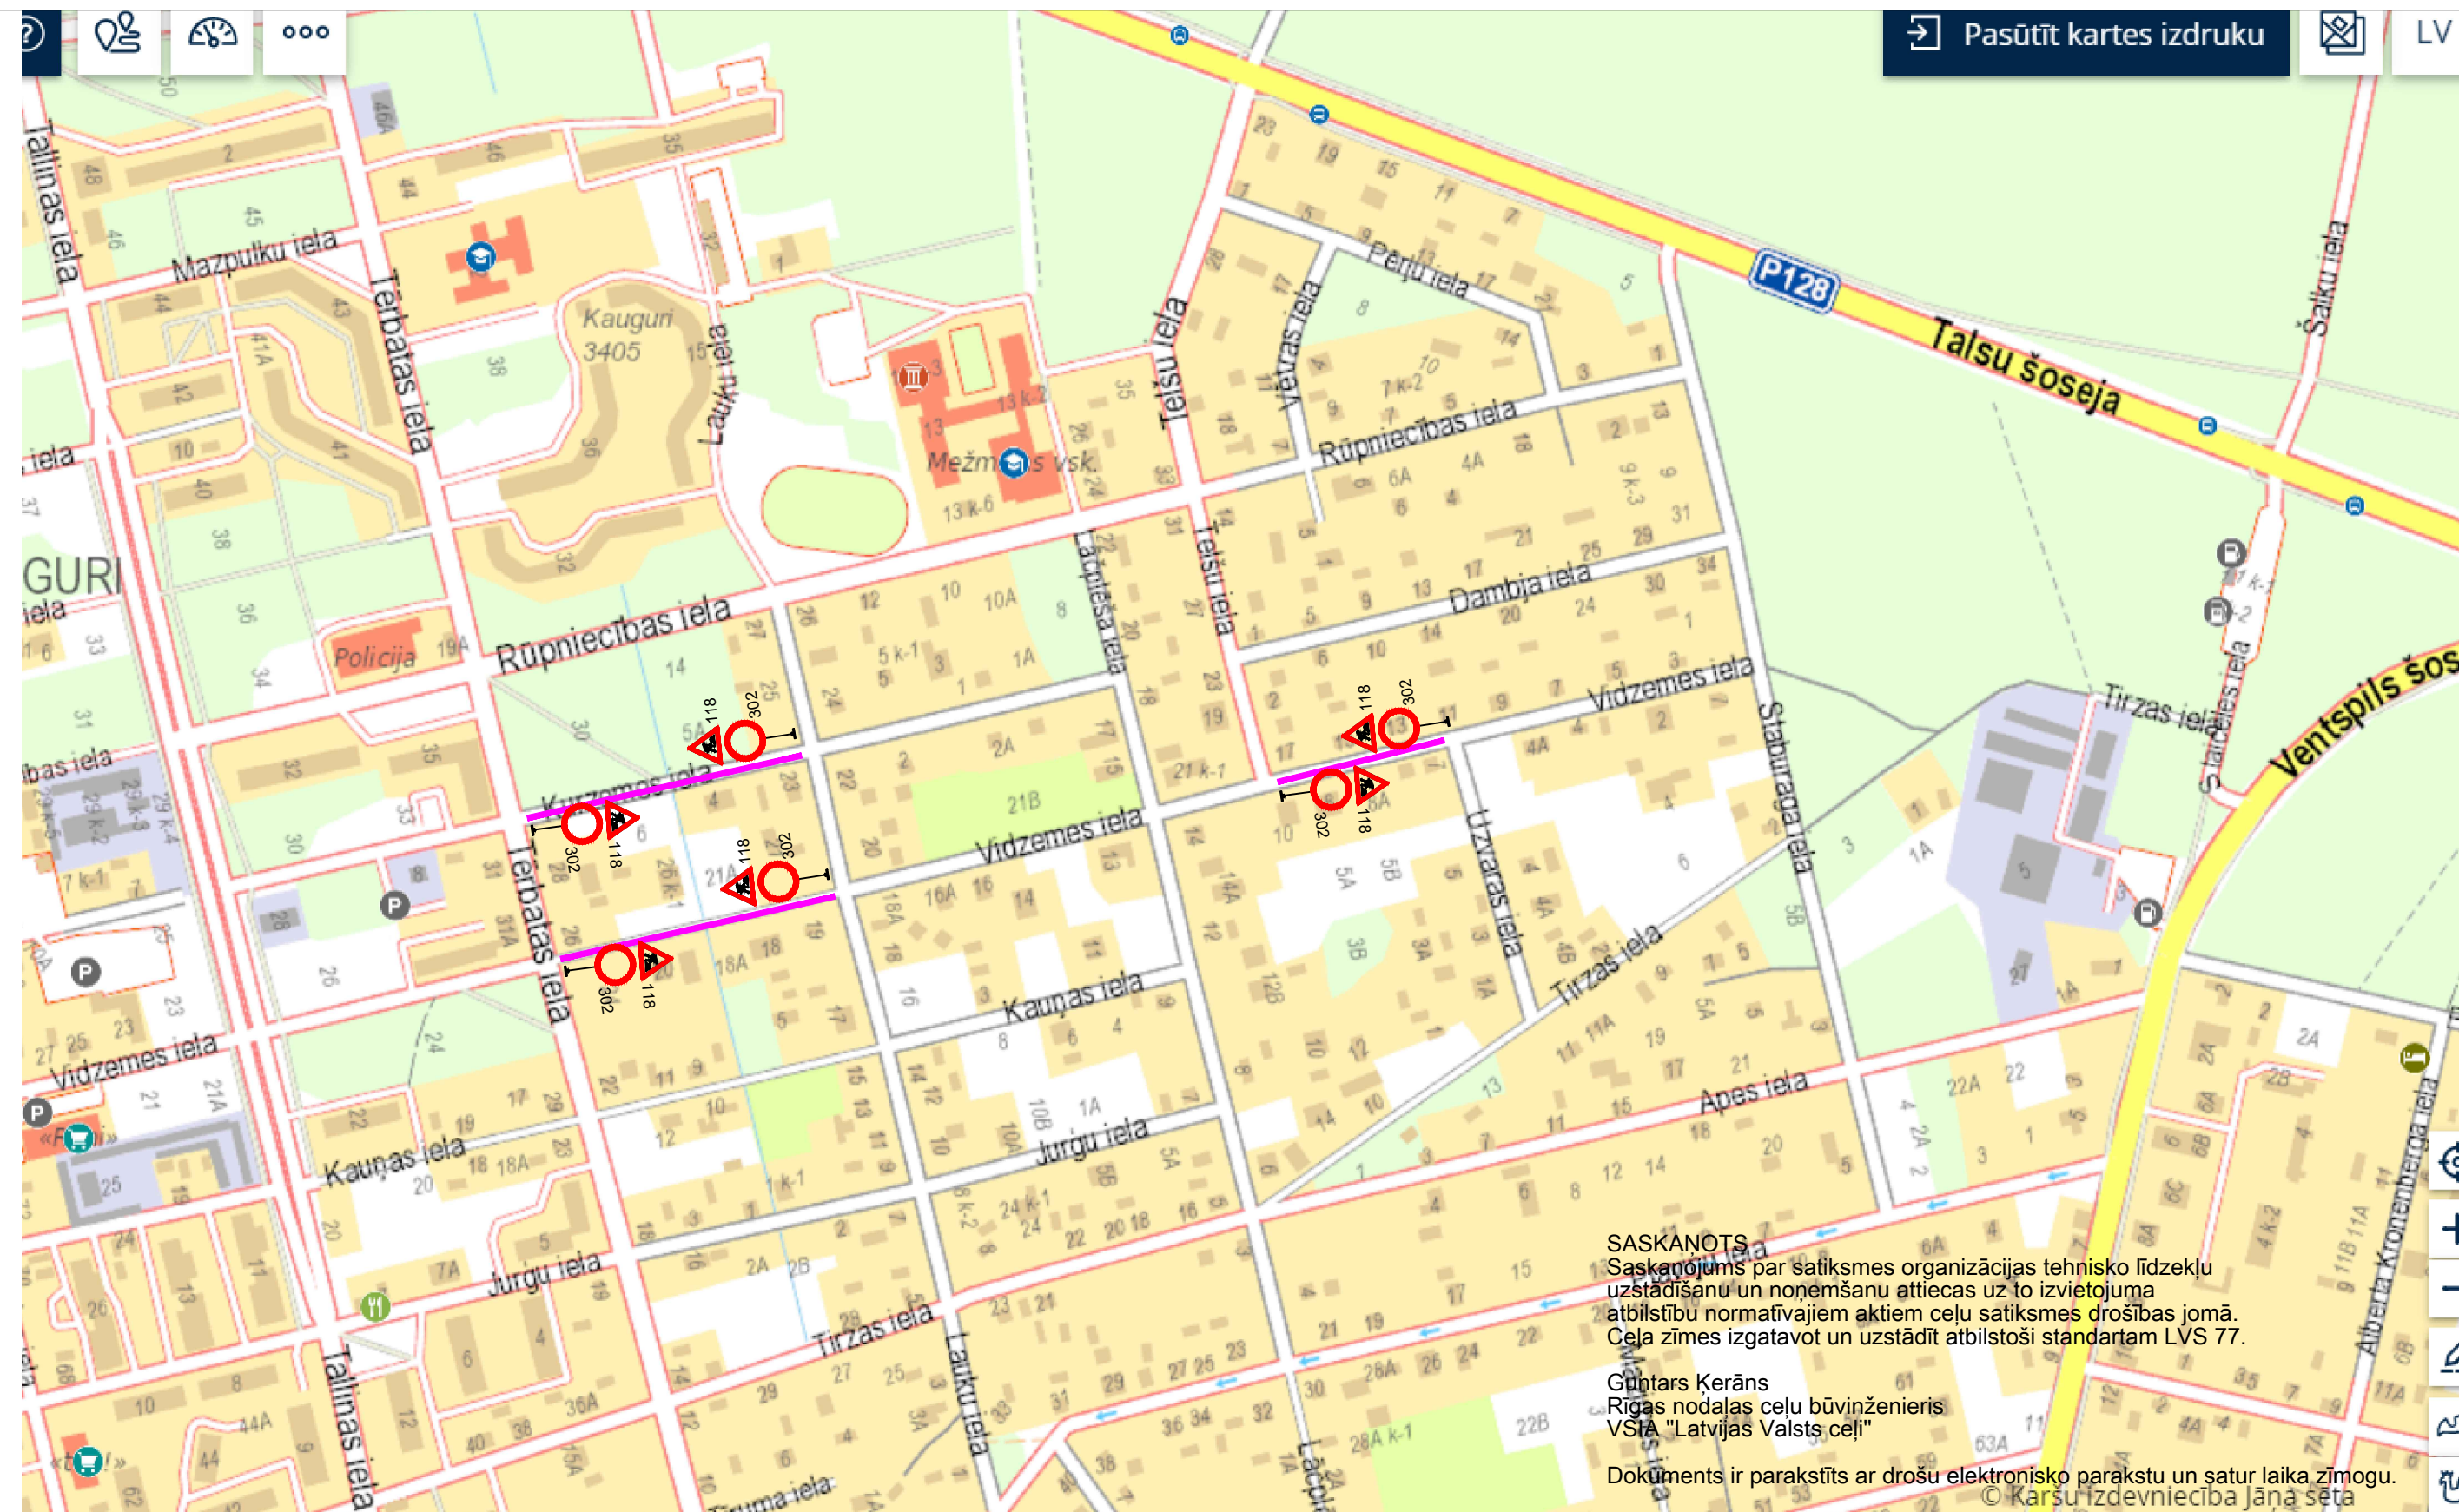

Satiksmes organizācija būvdarbu laikā tiks veikta atbilstoši MK noteikumiem Nr.421 "Noteikumi par darba vietu aprikošanu uz ceļiem". Pēc darba laika beigām satiksme tiks atjaunota sākotnējā stāvoklī, tiks nodrošināta piekļūšana pie īpašumiem. Brīvdienas darbus nav plānots veikt, izņemot atsevišķus gadījumus, pēc saskaņojuma ar Pasūtītāju un Jūrmalas pilsētas domi. Būvdarbus plānots veikt pa posmiem, līdz 30 metru garumā. Pieguļošo teritoriju īpašnieki pirms remontdarbu uzsākšanas tiks informēti par remontdarbu norisi un piekļūšanas iespējām. Ielu slēgtajiem posmiem ir vietējas nozīme un tie nepilda tranzīta funkcijas. Iedzīvotāji ir informēti par ielu slēgšanu un ir nodrošināta iespēja pēc iepriekšēja pieteikuma nodrošināt piekļūvi īpašumiem arī darba laika.

Darbu veicējs: SIA "Ostas celnieks", Vienības gatve 87, Rīga

Atbildīga persona: Uģis Vecvagars, t.28814756

Būvprojekts: Jūrmalas ūdenssaimniecības attīstība IV kārtā.
"Ūdensapgādes un kanalizācijas tīklu izbūve Jūrmalā, Asari-Ķemeri"

Būvdarbu veids: ŪK tīklu izbūve
Būvdarbu laiks: no 27.10.2021.g. līdz 05.11.2021.g.
Darba laiks: no plkst. 8:00 līdz plkst. 20:00