N -I grāvis

TELŠU ielas, TALSU šosejas, STABURAGA ielas, VIDZEMES ielas, UZVARAS ielas, Tirzas ielas grāvis

I kārta | II kārta

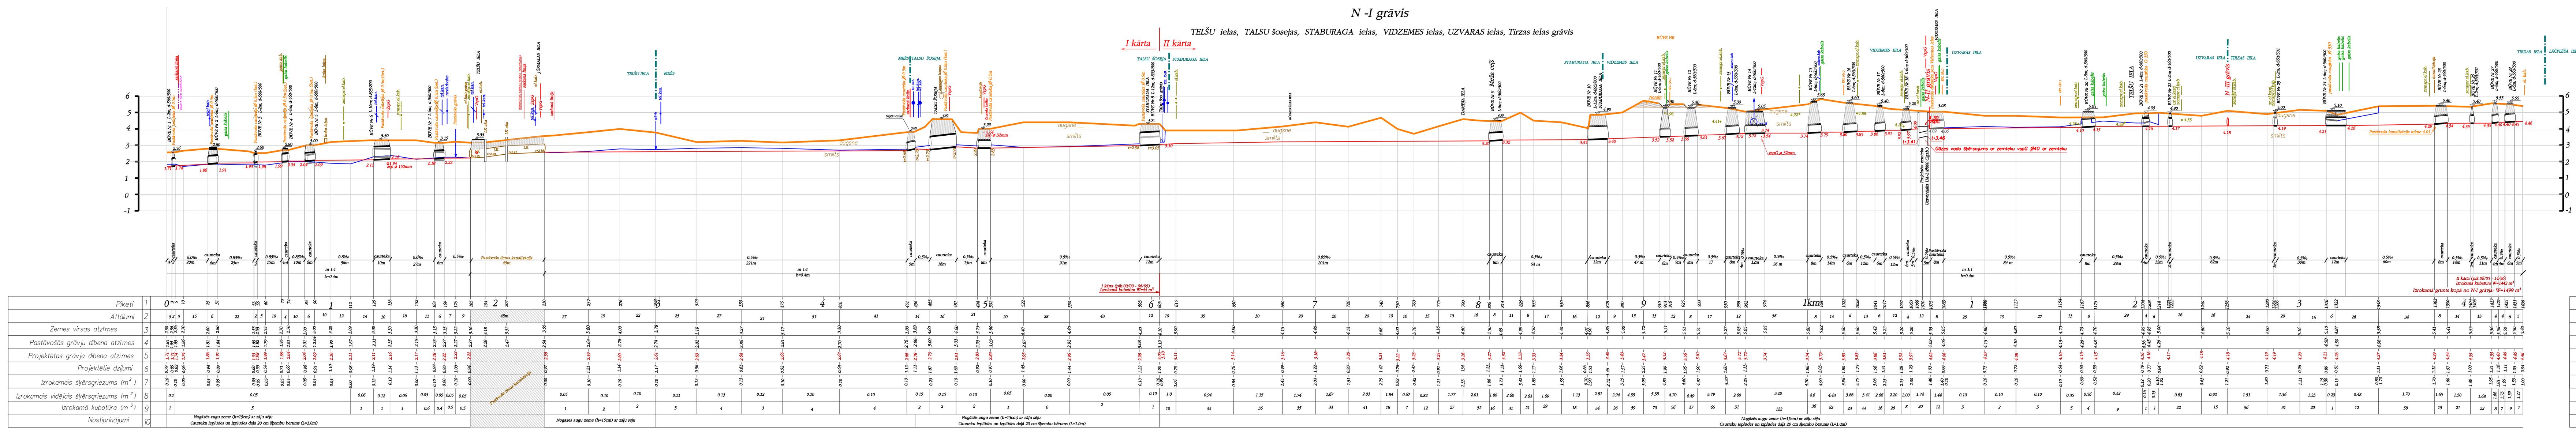

N -I I grāvis

II kārta

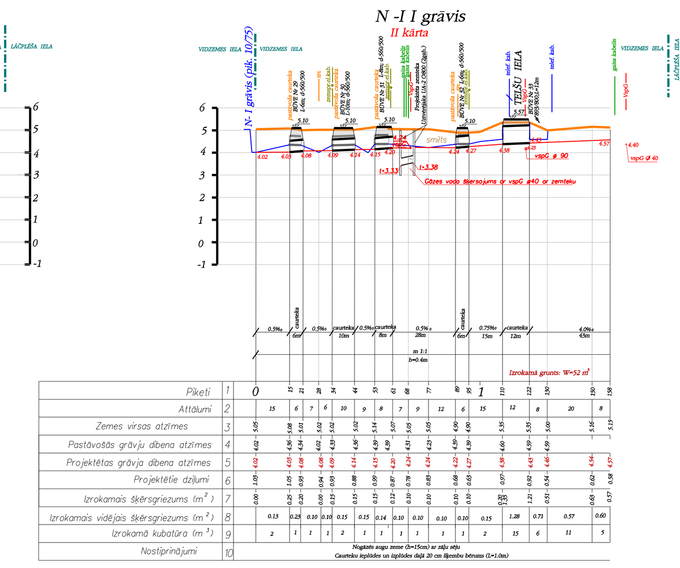

N -I I I grāvis

II kārta

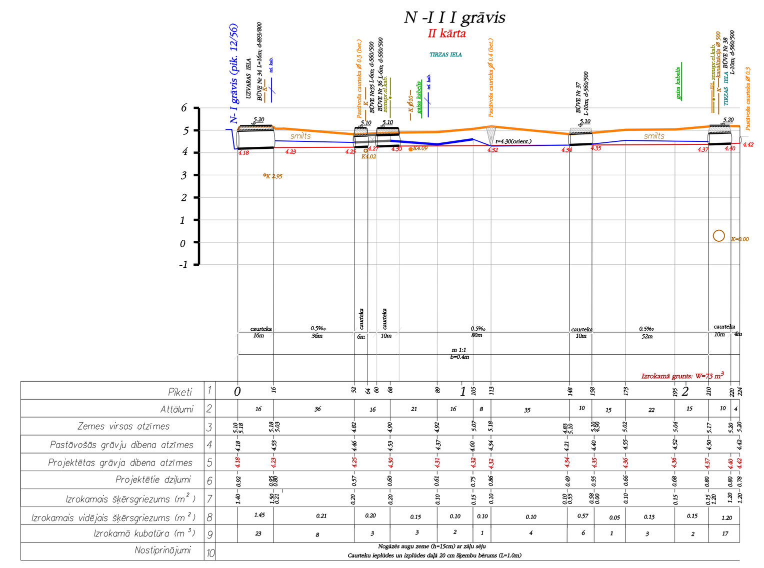

Projektēto grāvju šķērsgriezums

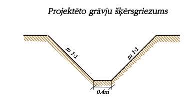

APZĪMĒJUMI

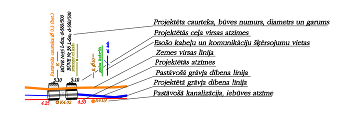

MELIORPROJEKTS			PASŪTĪTĀJS: SIA "Jūrmalas ūdens"		
			Meliorācijas tīkla rekonstrukcija Kaugurciemā un Kauguros, izbūvējot maģistrālo grāvi pa Staburaga ielu JŪRMALĀ		
Gr. vadītājs	Z.ZĪNS	14.02.2012	TEHNISKAIS PROJEKTS	Stadija T.P.	Lapas Nr. / Lapu sk.
Autors	S. VĒTRA	14.02.2012			
Zīmēja	S. VĒTRA	14.02.2012	GRĀVJU GARENPROFILI	2012 gads	Šifrs 4814 / M H 1:1000 V 1:100