

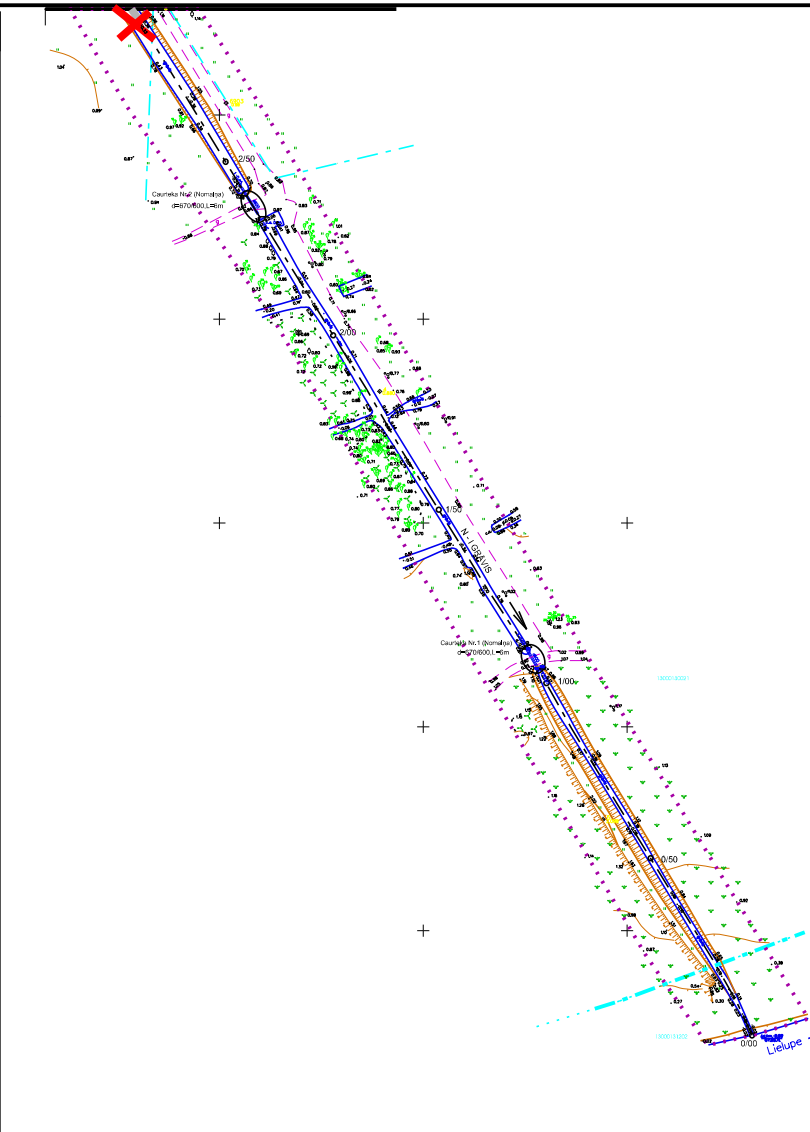
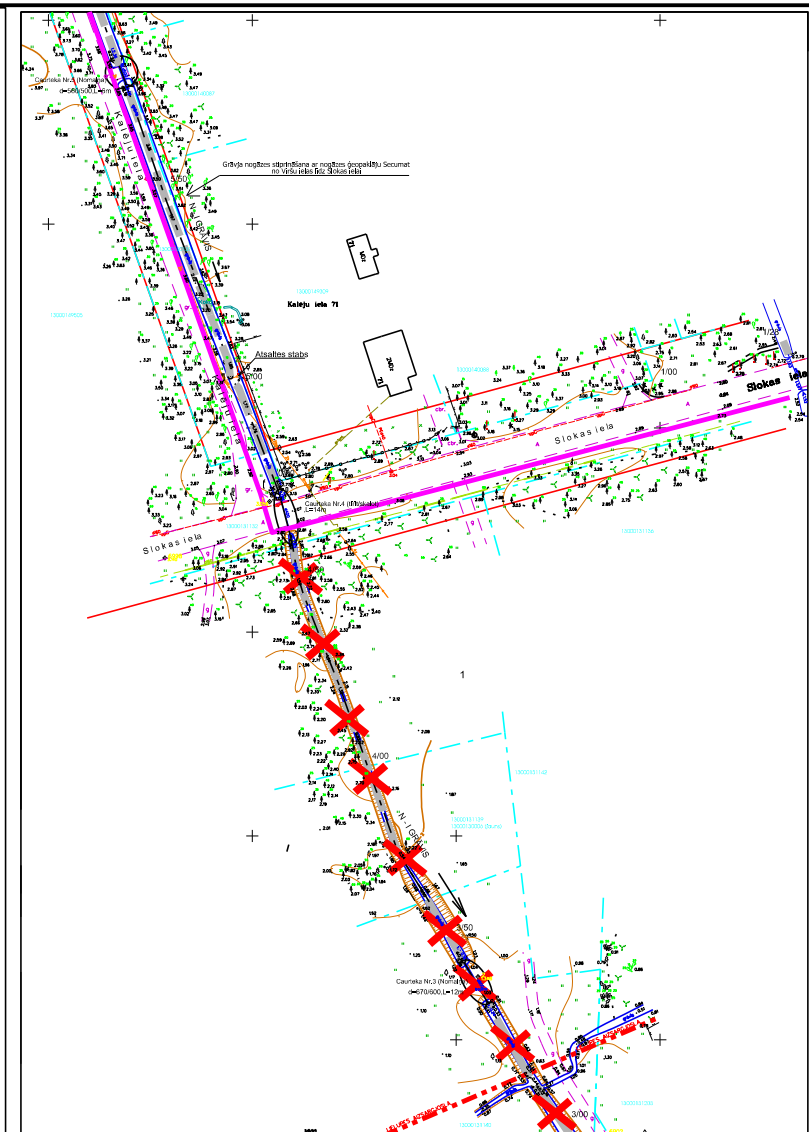
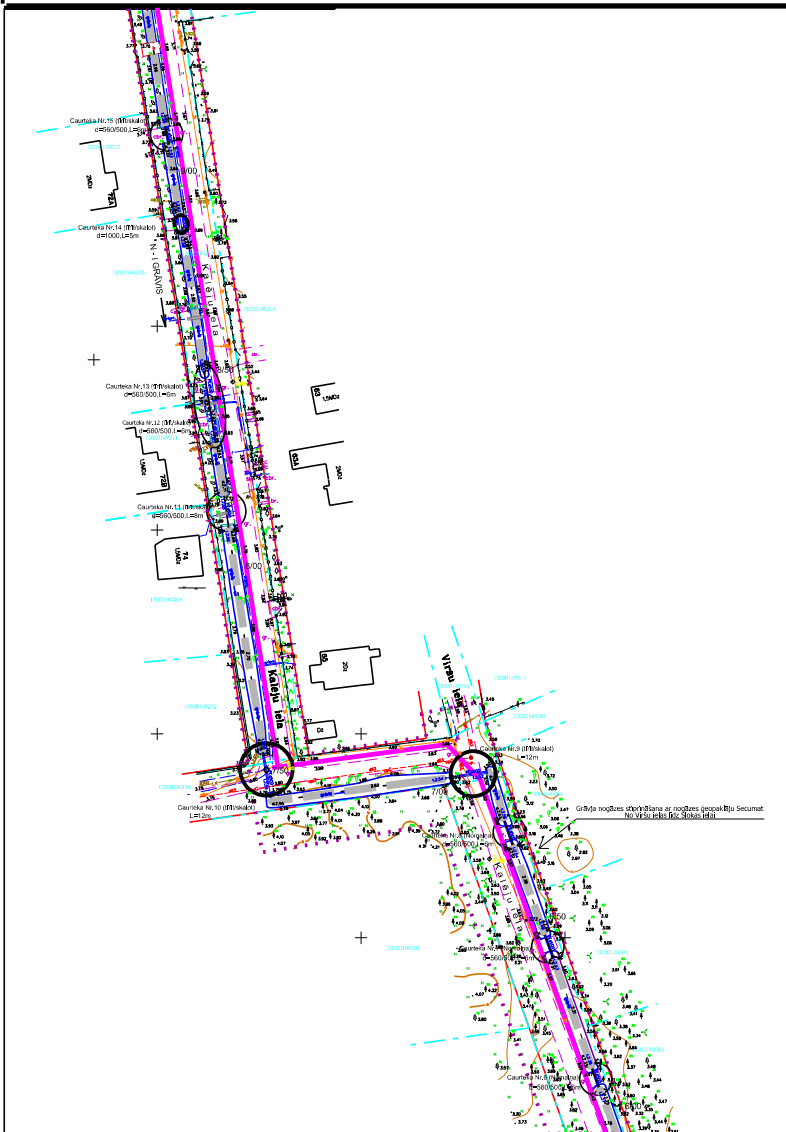


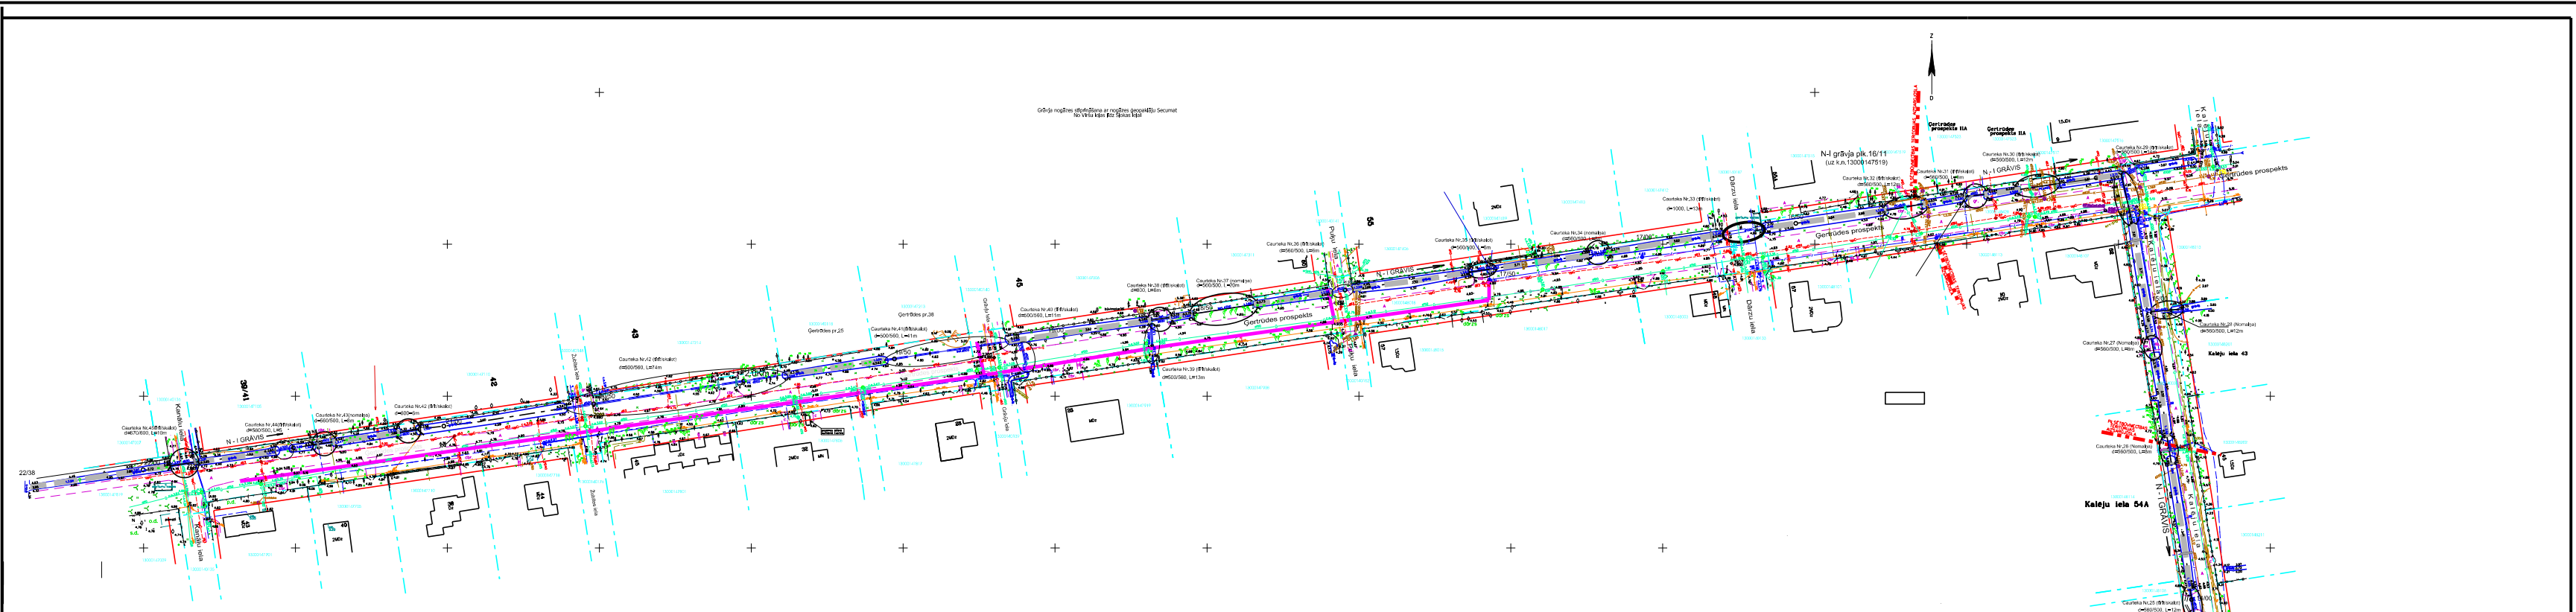

Objekta novietojumu shēma

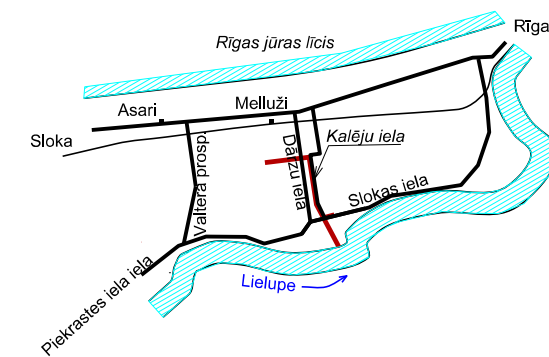

Izmantojamie apzīmējumi	
Caurteku Nr.7 (Nomaļja) d=560/500, L=6m	Caurteku skalošana/tīrīšana no sanesumiem
→	Novadgrāvja krituma virziens
---	Novadgrāvja tīrīšana
✗	Novadgrāvis netiek tīrīts
○	Caurtekas atrašanās vieta

SIA "Jūrmalas ūdens" Promenādes iela 1a, Jūrmala tel. 67811362				Pasūtītājs: SIA "Jūrmalas ūdens"			
Izstrādāja				Novadgrāvja uzturēšanas darbi			
Pārbaudīja				JŪRMALĀ			
				Uzturēšanas darba shēma			
				PLĀNS			
				(Kalēju iela, Ģertrūdes prospekts)			
				Stadija	Lapas Nr.	Lapu sk.	
				T.P.	5	5	
				2015. gads		M 1:500	