


Skautu ielas grāvju uzturēšanas darba shēma

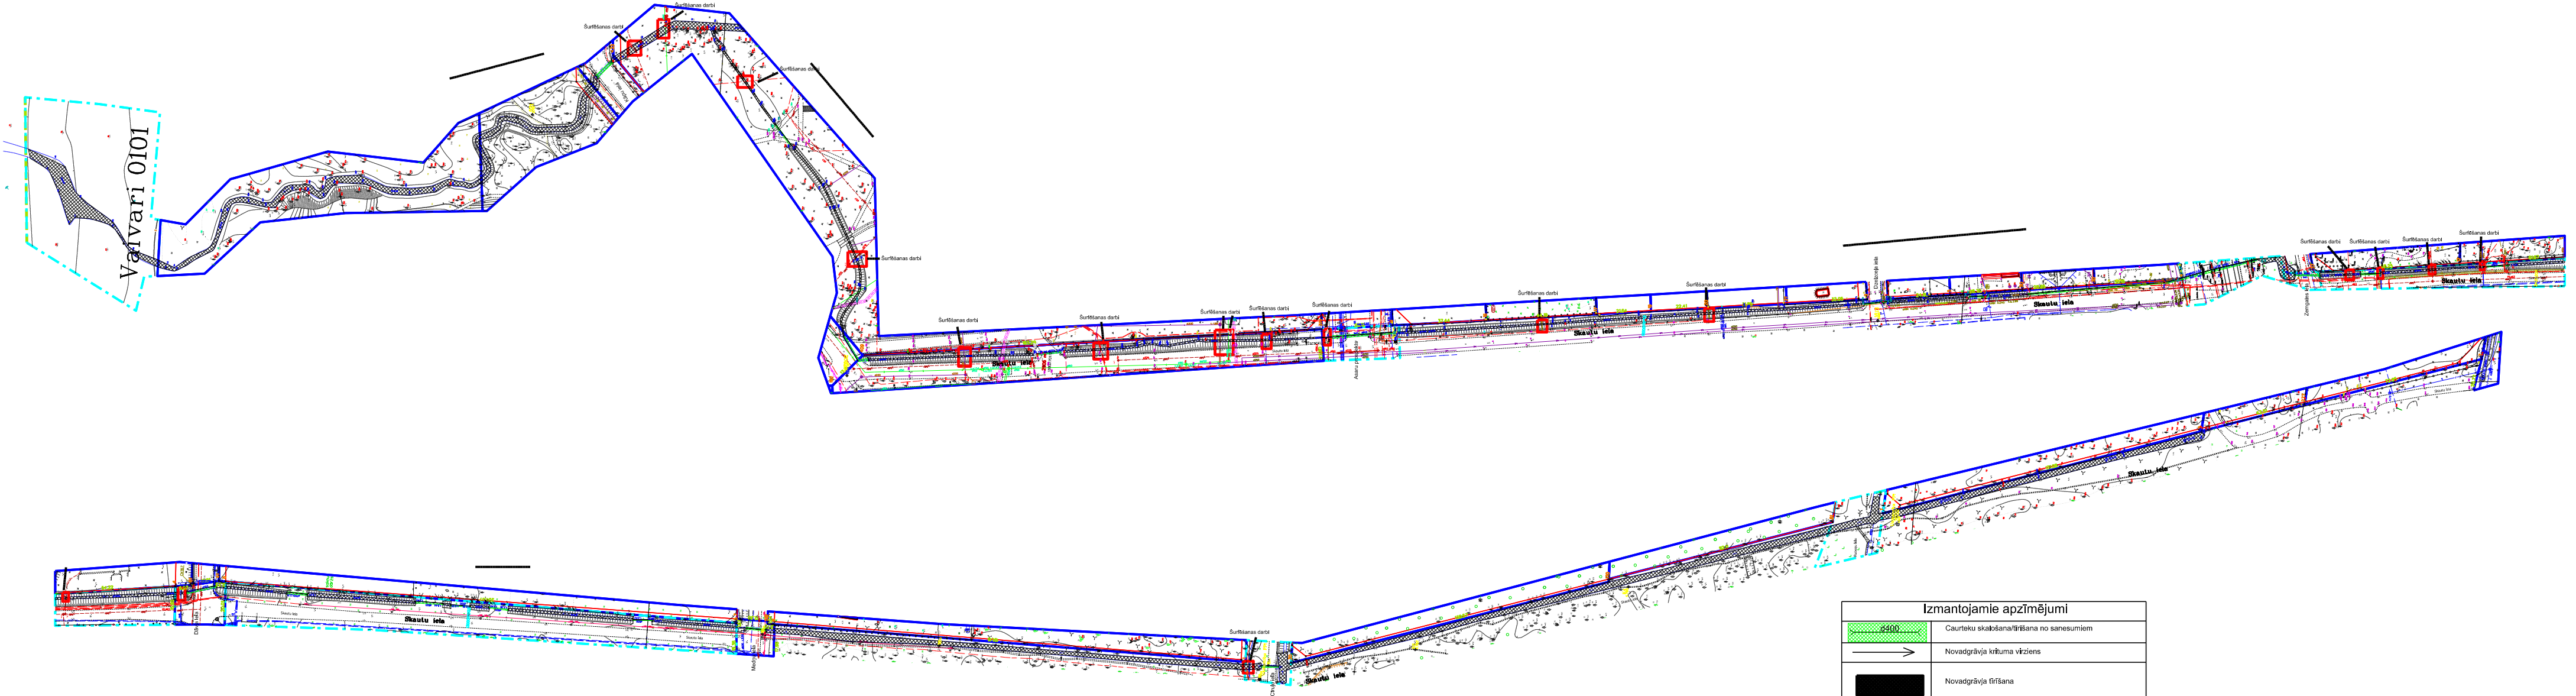

Izmantojamie apzīmējumi	
	Caurteku skaidrošana/īršana no sanesumiem
	Novadgrāvja krituma virziens
	Novadgrāvja tīrīšana
	Novadgrāvja gultnes vai caurtekas līknes augstuma atzīme
	Šurftēšanas darbi

Piezīmes:
1. Grāvja uzturēšanas darba shēma sagatavota uz Jūrmalas pilsētas domes Inženierbūvju un Ģeodēzijas nodaļas topogrāfiskajiem materiāliem;
2. Šurftēšanas darbus veikt mehānizēti aizliegts;
3. Maināmajām caurulēm izmantojams materiāls - PP ar stiprības klasi SN8 (T8);

SIA "Jūrmalas ūdens" Promenādes iela 1a, Jūrmala tel. 67811362			Uzturēšanas darbi		Nr. 06/2015
Amats	Uzvārds	Paraksts	Skautu ielas grāvju uzturēšana		
Izstrādāja	P.Plinte		Darba shēma		
Pārbaudīja	P.Plinte				
			Novadgrāvis		
				Lapa M-1	Lapas 5
				STADIJA: TP	
				16.07.2015.	
				V-M 1:100; H-M1:500	