Melioračijas novadgrāvji dzelzceļa posmā starp
Valtera prospektu un Upes ielu
Grāvis N-3

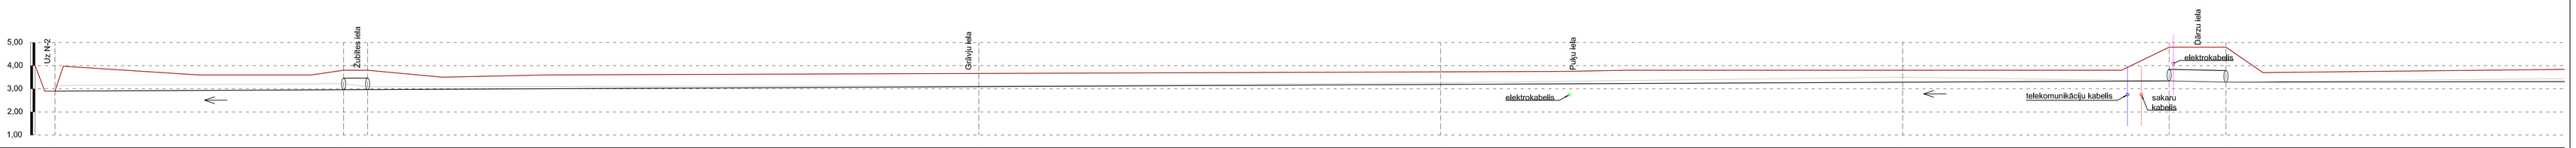

pikets	0-00	0-63	0-68	2-00	3-00	4-00	4-58	4-70
proj. novadgrāvja t. atzīme, m	2,90	2,96	2,97	3,09	3,19	3,29	3,34	3,29
esošā zemes atzīme, m	4,00	3,80	3,80	3,66	3,74	3,80	4,80	4,80
garums,m / slīpums m/m	62,5 / 1,0‰	5,2 / 1,0‰	132,3 / 1,0‰	100,0 / 1,0‰	100,0 / 1,0‰	57,7 / 1,0‰	12,3 / 1,0‰	148,3
proj. novadgrāvja dziļums	1,10	0,84	0,83	0,57	0,55	0,51	1,46	1,51
esošā novadgrāvja augst. atz.	3,14	3,22	3,08	3,12	3,26	3,50	3,34	3,30
caurteka	PP, SN8, Ø500/590						skalot	
piezīmes	◄ Lapa M-4							Lapa M-12 ►

Izmantotie apzīmējumi	
	rekomendējamā grāvja tekne
	pastāvošā zemes virsa - orientējoši
	pastāvošā grāvja tekne - orientējoši
	caurteka
	novadgrāvja krituma virziens

Piezīmes:
- Garenprofils sagatavots uz Jūrmalas pilsētas domes Inženierbūvju un Ģeodēzijas nodaļas topogrāfiskajiem datiem;
- Caurules materiāls PP ar stingrības klasi SN8 (T8);

Sia "Jūrmalas ūdens" Promenādes iela 1a, Jūrmala tel. 67811362				Nr. 03/2013
Amats	Uzvārds	Paraksts	Melioračijas novadgrāvji dzelzceļa posmā starp Valtera prospektu un Upes ielu	
Izstrādāja	R.Ansulis			
Saskaņots	A.Volkovs		melioračija, garenprofils Grāvis N-3	lapa / lapas: M-10 / 12
			Rekomendējamās novadgrāvju trases un garenprofili	STADIJA: TP
				28.06.2013.
				H-M 1:500 ; V-M 1:100