Novadgrāvja tīrīšana Pētera Beltes ielā

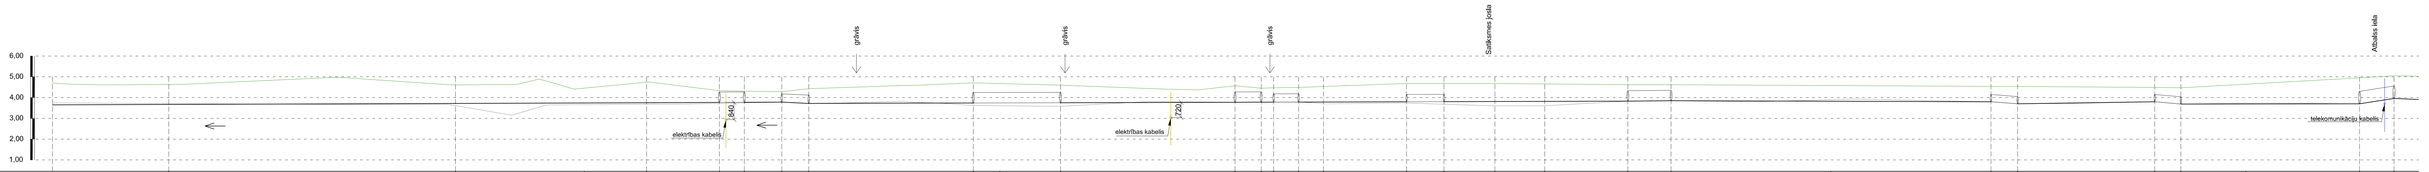

pikets	0-00	0-69	1-00	1-15	1-32	1-38	1-47	1-54	1-94	2-00	2-15	2-57	2-63	2-66	2-72	2-77	2-97	3-06	3-18	3-30	3-50	3-60	4-00	4-37	4-43	4-76	4-82	5-00	5-25	5-33
proj. novadgrāvja t. atzīme, m	3,65	3,72		3,75	3,77	3,77	3,78	3,72	3,74		3,75	3,77	3,78	3,78	3,78	3,79	3,80	3,80	3,81	3,36	3,83	3,85		3,90	3,91	3,93	3,93		3,70	3,96
esošā novadgrāvja augst. atz.	3,74	3,61		3,68	3,72	3,74	3,78	3,72	3,62		3,58	3,77	3,78	3,78	3,79	3,70	3,74	3,68	3,60	3,61	3,83	3,85		3,80	3,70	3,80	3,69		3,70	3,96
garums,m	97,0		46,0	17,52	15,0		39,6		21,0		42,0		14,0		20,0		21,25		12,0	20,0	10,4	77,0				33,0		49,3		8,3
slīpums m/m		0,7%		0,65%		1,1%		0,6% 0,9%		0,5%		0,5%	6,3 2,6%		0,7%	0,5%		0,5%		0,8%	0,5%		2,0%	0,6%	6,3 1,6%		0,6%		4,7%	1,2%
esošā zemes atzīme, m	4,70	4,59		4,74	4,33	4,31	4,28	4,43	4,71		4,60	4,57	4,45	4,47	4,49	4,53	4,68	4,68	4,68	4,66	4,62	4,62		4,54	4,55	4,49	4,47		4,95	5,05
proj. novadgrāvja dziļums	1,05	0,87		0,99	0,56	0,54	0,50	0,71	0,97		0,85	0,80	0,67	0,69	0,71	0,74	0,88	0,88	0,87	1,30	0,79	0,77		0,64	0,64	0,56	0,54		1,25	1,09
caurteka					PP, SN8, ID500		skalot			PP, SN8, ID400			skalot	PP, SN8, ID400				PP, SN8, ID400				skalot			skalot		skalot		skalot	
piezīmes																														

Izmantojamie apzīmējumi
- pastāvošā zemes virsas atzīme
- pastāvošā teknes atzīme
- rekomendējamā teknes atzīme
- caurteka
- teknes krituma virziens

Piezīmes:
1. Garenprofils sagatavots uz Jūrmalas pilsētas domes Inženierbvļu un Ģeodēzijas nodaļas topogrāfiskajiem materiāliem;
2. Maināmajām un jaunizbūvējamām caurulēm izmantojamais materiāls - PP ar stiprības klasi SN8 (T8);

SIA "Jūrmalas ūdens" Promenādes iela 1a, Jūrmala tel. 67811362		Avārijas darbi	Nr. 05/2013
Amats	Uzvārds	Paraksts	Novadgrāvja tīrīšana Pētera Beltes ielā
Izstrādāja	K.Ozola		
Pārbaudīja	R.Ansulis		Garenprofils — Lapa M-3 — Lapas 4
			STADIJA: TP
			Novadgrāvis — 16.07.2013.
			V-M 1:100; H-M1:500

Novadgrāvja tīrīšana Pētera Beltes ielā

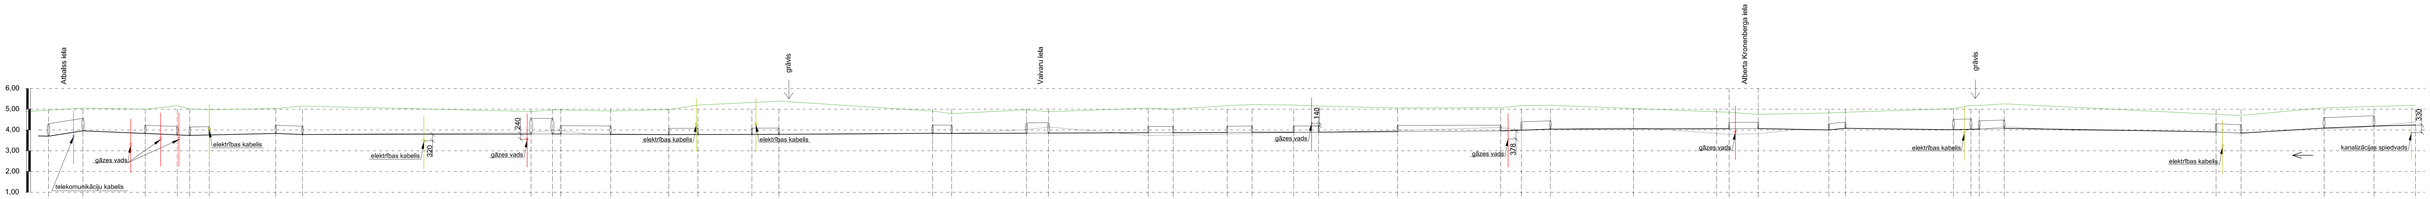

pikets	5-33	5-33	5-48	5-56	5-59	5-64	5-80	5-86	6-00	6-42	6-47	6-49	6-61	6-75	6-82	6-95	7-02	7-39	7-44	7-62	7-67	7-91	7-97	8-10	8-16	8-26	8-32	8-51	8-76	8-81	8-88	9-00	9-08	9-28	9-31	9-38	9-55	9-59	9-85	9-89	9-91	9-97	10-48	10-54	10-74	10-86	10-96
proj. novadgrāvja t. atzīme, m	3,70	3,96	3,83	3,76	3,74	3,76	3,83	3,78		3,80	3,81	3,81	3,79	3,78	3,78	3,78	3,79	3,84	3,83	3,83	3,85	3,87	3,86	3,88	3,89	3,89	3,90	3,90	3,94	3,99	4,04		4,05	4,06	4,06	4,07	4,00	4,08	4,01	4,03	4,04	4,07	3,90	3,85	4,09	4,19	4,24
esošā novadgrāvja augst. atz.	3,70	3,96	3,83	3,76	3,74	3,76	3,83	3,78		3,89	3,97	3,97	3,77	3,78	3,78	3,78	3,79	3,84	3,83	4,02	4,14	3,73	3,75	3,81	3,83	3,87	3,90	3,97	4,12	3,99	4,04		4,09	3,83	3,79	3,82	4,00	4,08	4,01	4,03	4,03	4,16	3,90	3,85	4,09	4,19	4,38
garums,m	8,3		25,7		20,7		60,15						63,8			24,0			23,3				13,0		16,0		43,8		12,0		20,0		20,0		10,0	10,0		36,0		8,0		51,0			20,0		12,0		10,0	
slīpums m/m		1,2%		8,6%		4%	2,4%	7,1%			0,5%			0,8%			0,8%	0,9%	4,8%		0,8%	1,6%		1,5%	1,6%		0,6%		0,9%	6%		0,5%		1%	4%		2,6%	4,2%	2,4%	5%		3,3%	8%		12%	8%		1%
esošā zemes atzīme, m	4,95	5,05	5,00	5,17	5,01	4,98	5,03	5,15		4,89	4,96	4,96	4,92	4,98	5,20	5,32	5,39	4,91	4,79	4,97	4,88	5,05	5,00	5,17	5,22	5,20	5,15	5,06	5,07	5,17	5,19		5,03	4,87	4,85	4,75	4,82	4,85	5,03	5,18	5,26		4,74	4,70	5,07	5,13	5,13
proj. novadgrāvja dziļums	1,25	1,09	1,17	1,41	1,27	1,22	1,20	1,37		1,09	1,15	1,15	1,13	1,2	1,42	1,54	1,6	1,07	0,96	1,14	1,03	1,18	1,14	1,29	1,33	1,31	1,25	1,16	1,13	1,18	1,15		0,98	0,81	0,79	0,68	0,82	0,77	1,02	1,15	1,14	1,19		0,64	0,59	0,98	0,94	0,89
caurteka	skalot		skalot		skalot		skalot			iedziņināt		PP, SN8, ID400		skalot		skalot		skalot		PP, SN8, ID500 ar atbalstsienu		pacelt		pacelt		skalot		PP, SN8, ID400		skalot				PP, SN8, ID400 ar atbalstsienu		skalot			skalot	PP, SN8, ID400			PP, SN8, ID400			skalot	
piezīmes	par caurteku lēmums pieņemams darba gaitā, pieaicinot LG pārstāvi					

Izmantojamie apzīmējumi
- pastāvošā zemes virsas atzīme
- pastāvošā teknes atzīme
- rekomendējamā teknes atzīme
- caurteka
- teknes krituma virziens

Piezīmes:
1. Garenprofils sagatavots uz Jūrmalas pilsētas domes Inženierbvļu un Ģeodēzijas nodaļas topogrāfiskajiem materiāliem;
2. Maināmajām un jaunizbūvējamām caurulēm izmantojamais materiāls - PP ar stiprības klasi SN8 (T8);
3. Par caurtekas nomaiņu Alberta Kronenberga ielā lēmums pieņemams uz vietas, šurfējot gāzesvadu un pieaicinot LG pārstāvi.

SIA "Jūrmalas ūdens" Promenādes iela 1a, Jūrmala tel. 67811362		Avārijas darbi	Nr. 05/2013
Amats	Uzvārds	Paraksts	Novadgrāvja tīrīšana Pētera Beltes ielā
Izstrādāja	K.Ozola		
Pārbaudīja	R.Ansulis		Garenprofils — Lapa M-4 — Lapas 4
			STADIJA: TP
			Novadgrāvis — 16.07.2013.
			V-M 1:100; H-M1:500