


Novadgrāvja tīrīšana Dīķu ielā


M-1

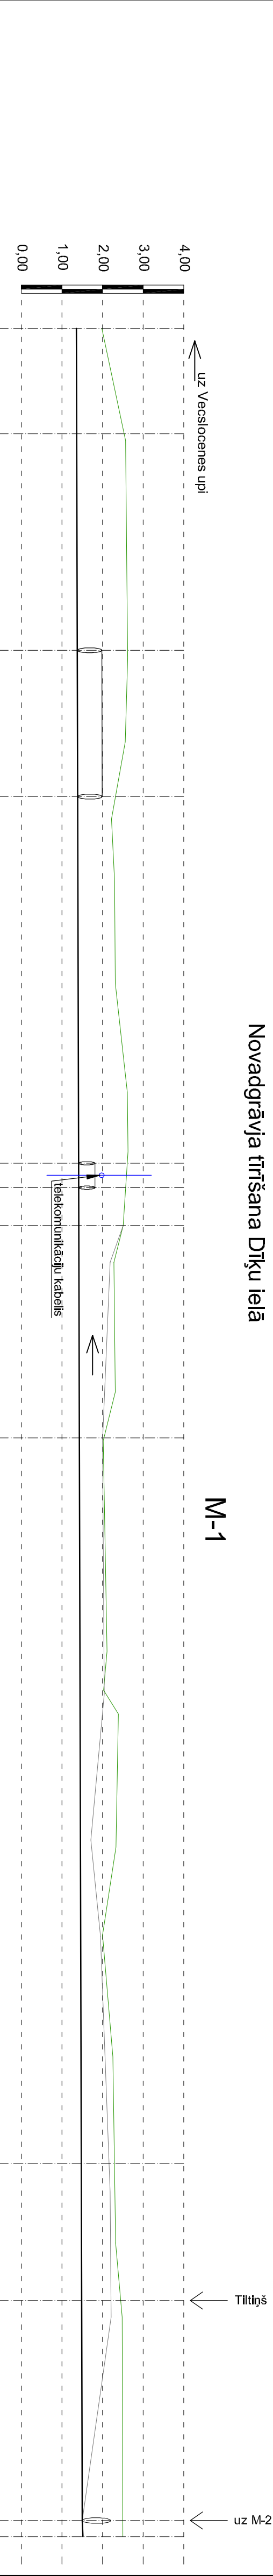

Tiltiņš
uz M-2

pikets	0-00	0-40	0-58	1-03	1-06	1-10	1-36	2-26	2-42	2-70	2-72
proj. novadgrāvja t. atzīme, m	1,36	1,38	1,39	1,41	1,41	1,39	1,57	1,48	1,48	1,50	1,51
esošā novadgrāvja augst. atz.	1,98	2,62	2,32	1,41	1,41	2,51	2,00	2,16	2,21	1,50	1,52
garums,m	269,64										
esošā zemes atzīme, m	1,98	2,62	2,32	2,61	2,57	2,51	2,04	2,29	2,44	2,50	2,50
proj. novadgrāvja dziļums	0,62	1,24	0,93	1,20	1,16	1,12	0,47	0,81	0,96	1,0	1,01
caurteka	PP SN8 ID600										
piezīmes	PP SN8 ID400										
	skatīt										

M-2

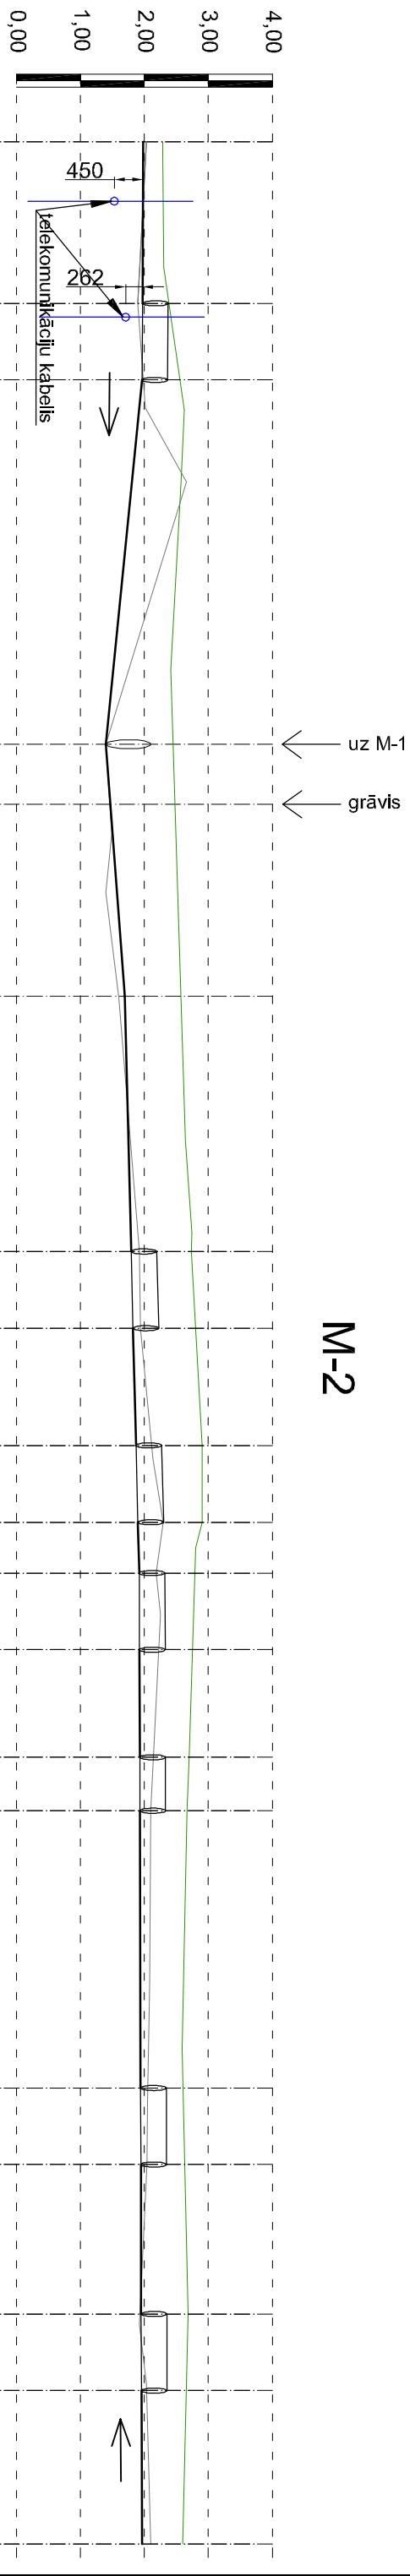

pikets	0-00	0-13	0-19	0-47	0-52	0-67	0-87	0-93	1-00	1-02	1-08	1-11	1-17	1-26	1-31	1-52	1-58	1-70	1-76	1-88
proj. novadgrāvja t. atzīme, m	1,99	1,97	1,96	1,40	1,47	1,69	1,79	1,82	1,87	1,90	1,92	1,92	1,92	1,93	1,93	1,94	1,94	1,95	1,95	1,96
esošā novadgrāvja augst. atz.	2,03	1,89	1,98	1,40	1,46	1,60	1,92	1,94	2,11	2,29	2,18	2,22	2,14	2,10	2,05	2,04	2,04	2,07	2,03	2,10
garums,m	19,0 1,6‰ 28,0 20‰ 19,71 14,7‰ 20,0 25,18 5‰ 18,6 0,5‰ 57,4 0,4‰																			
esošā zemes atzīme, m	2,29	2,38	2,56	2,45	2,48	2,48	2,73	2,80	2,90	2,90	2,79	2,75	2,70	2,67	2,60	2,63	2,68	2,65	2,60	2,60
proj. novadgrāvja dziļums	0,30	0,41	0,60	1,05	1,01	0,79	0,94	0,98	1,03	1,00	0,87	0,83	0,77	0,74	0,66	0,69	0,73	0,70	0,64	0,64
caurteka	PP SN8 ID400																			
piezīmes	skatīt																			
	PP SN8 ID400 ar atbalststienām																			

Izmantojamie apzīmējumi

	pastāvošā zemes virsas atzīme
	pastāvošā teknes atzīme
	rekomendējamā teknes atzīme
	caurteka
	teknes krituma virziens

Piezīmes:

- Garenprofils sagatavots uz Jūrmalas pilsētas domes Inženierbūvju un Ģeodēzijas nodaļas topogrāfiskajiem materiāliem;
- Malnāmajām un jaunizbūvējamām caurulēm izmantojamais materiāls - PP ar stiprības klasi SN8 (T8).

		Avārijas darbi		Nr. 06/2013
SIA "Jūrmalas ūdens" Promenādes iela 1a, Jūrmala tel. 67811362				

Amats	Uzvārds	Paraksts	Novadgrāvja tīrīšana Dīķu ielā			
Izstrādāja	K.Ozola					
Pārbaudīja	R.Ansulis					
			Garenprofils		Lapa	Laps
					M-2	2
			STADIJA: TP			
			Novadgrāvis		28.08.2013.	
					V-M1:100 H-M1:500	