


Novadgrāvja tīrīšana un caurteku nomaņa Upes ielā

Veicot tīrīšanas darbus, paredzēt esošo kabeli ielikt aizargcaurulē

Veicot tīrīšanas darbus, paredzēt LTC skapja stiprināšanu

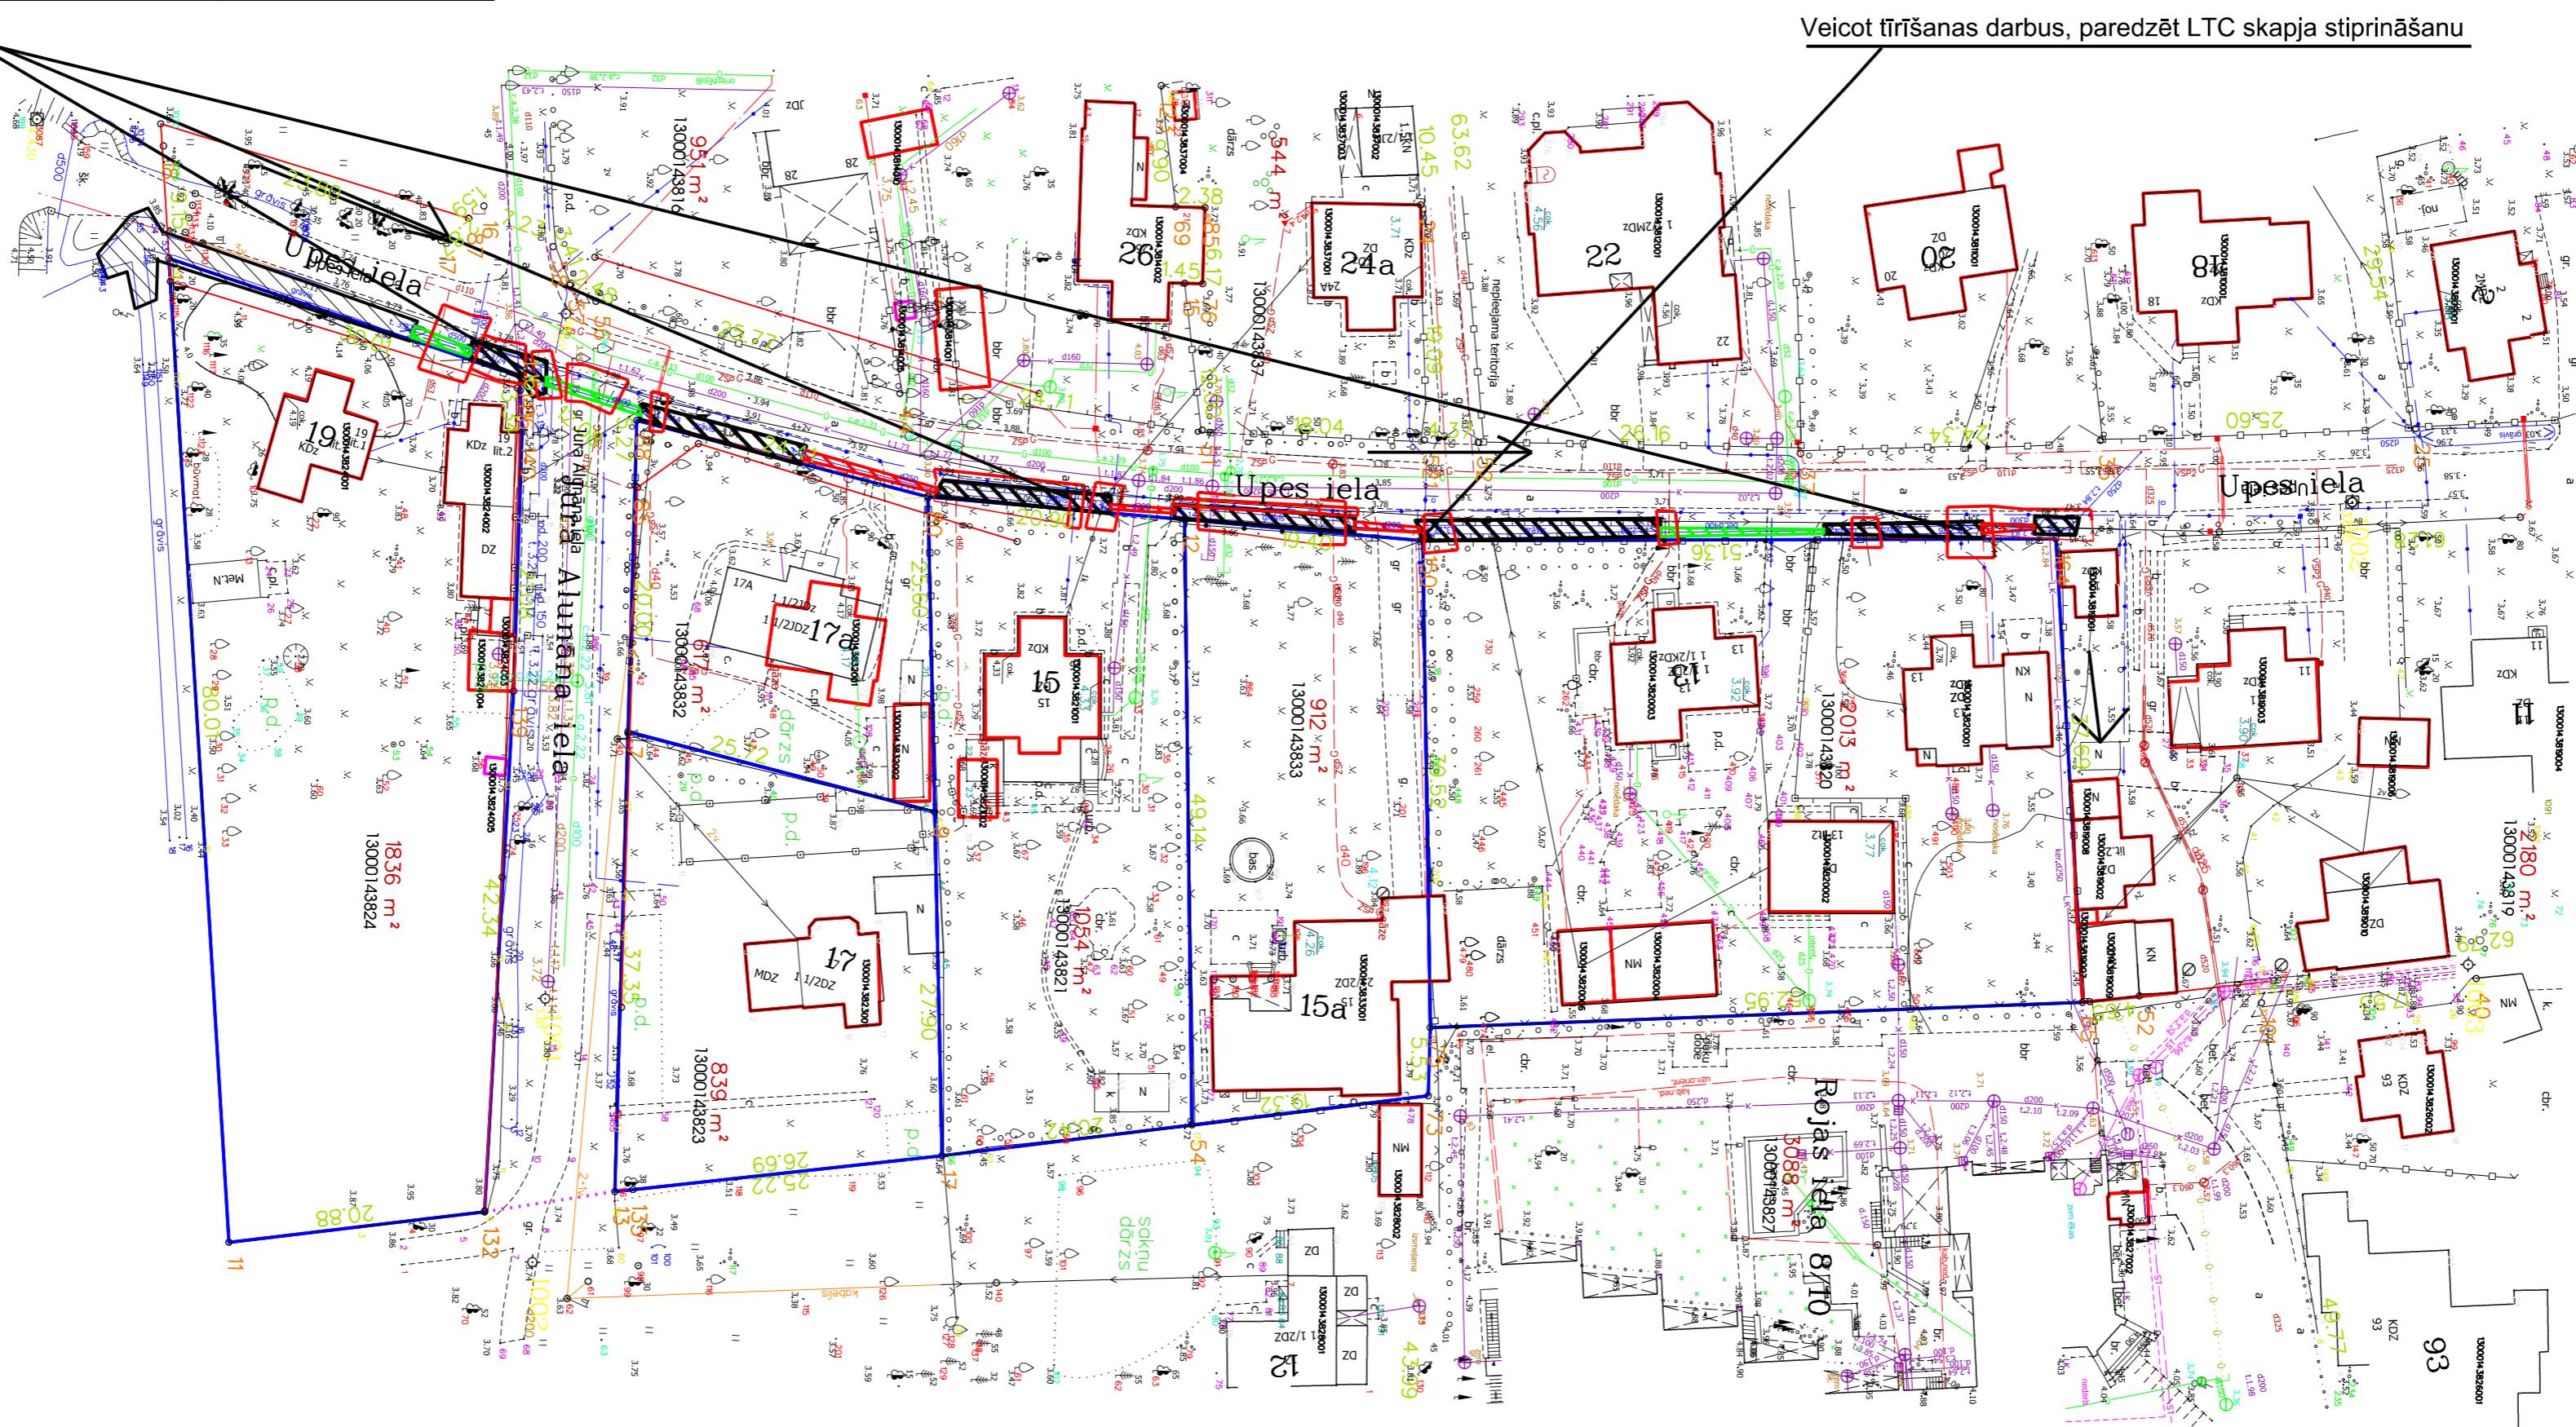

Izmantojamie apzīmējumi	
	Skalojamās caurtekas
	Nomainamās caurtekas
	Tīramais grāvja posms
	Šurfēšanas darbi
	teknes krituma virziens

1 Piezīmē

- Piezīmes:

 1. Garenprofils sagatavots uz Jūrmalas pilsētas domes Inženierbūvju un Ģeodēzijas nodaļas topogrāfiskajiem materiāliem;
 2. Komunikāciju tuvumā nerakt mehanizēti, pirms rakšanas izsaukt attiecīgo inžinierkomunikācijutrētāja pārstavi;
 3. Maināmajām un jaunizbūvējamām caurulēm izmantojamais materiāls - PP ar stiprības klasi SN8 (T8);
 4. Pēc darbu veikšanas zallo zonu atjaunot leprieķšējā stāvoklī:

SIA "Jūrmalas ūdens" Promenādes iela 1a, Jūrmala tel. 67811362			Darba shēma novadgrāvja tīrīšana un caurtekas nomaiņa	Nr. 02/2014
Amats	Uzvārds	Paraksts	Novadgrāvja tīrīšana Upes ielā	
Izstrādāja	P.Pliinte		Plāns	
Pārbaudīja	A.Volkovs		Lapa	
			1	
			1	
			STADIJA: TP	
			Novadgrāvja trase	
			11.04.2014.	
			V-M 1:100 H-M1:500	