


Novadgrāvja tīrīšana Upes ielā

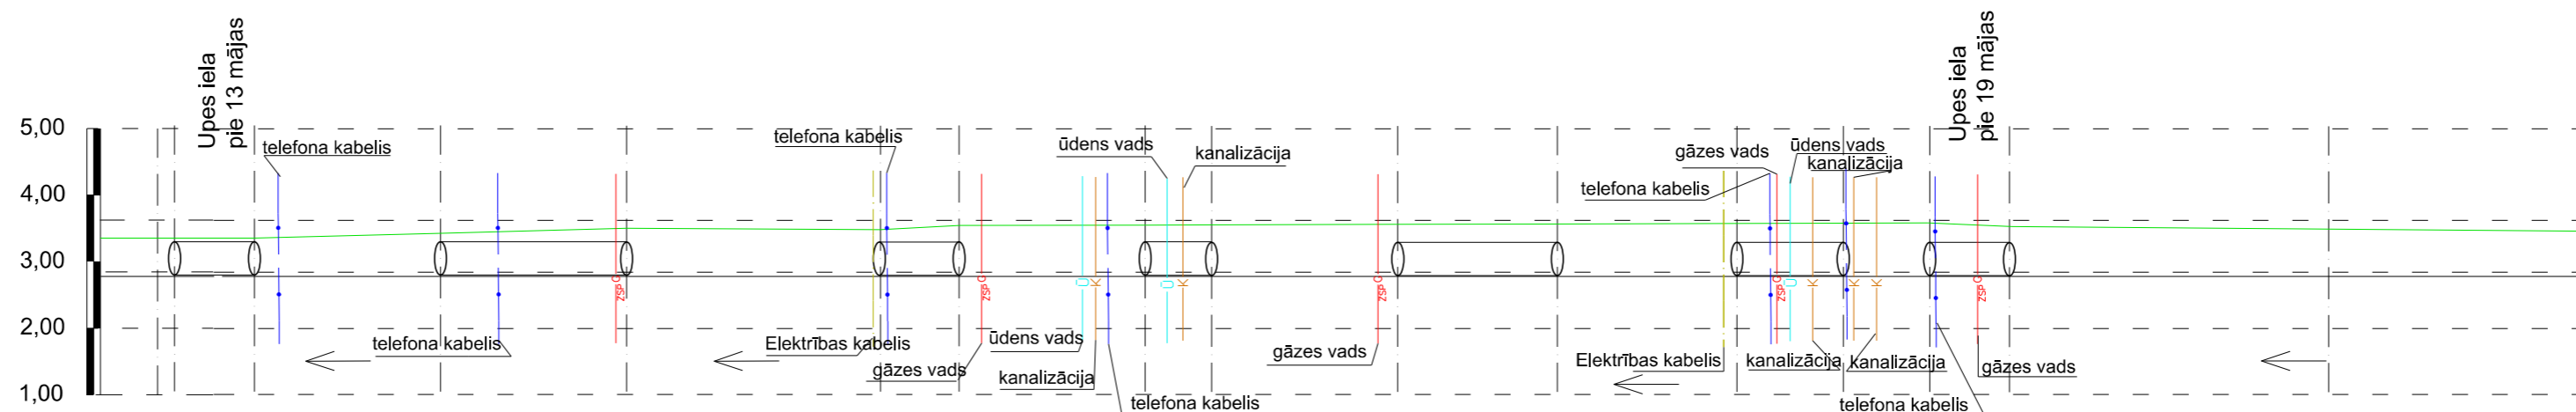

pikets	00-00	00-01	00-07	00-21	00-35		00-54	00-60	00-74	00-79	00-93	1-05	1-17	1-25	1-32	1-38	1-61	
proj. novadgrāvja t. atzīme, m	2.84	2.84	2.85	2.88	2.91		2.95	2.97	2.99	3.01	3.04	3.06	3.09	3.11	3.13	3.15	3.24	
esošā novadgrāvja augst. atz.	3.25	3.25	3.26	3.42	3.44		3.51	3.53	3.60	3.58	3.62	3.64	3.59	3.62	3.62	3.58	3.51	
garums, m	160																	
slīpums m/m	0,9‰																	
esošā zemes atzīme, m	3.49	3.49	3.43	3.50	3.68		3.57	3.67	3.66	3.70	3.74	3.78	3.74	3.70	3.70	3.63	3.60	
proj. novadgrāvja dziļums	1.05	1.05	1.05	1.05	1.12		0.82	0.82	0.82	0.82	0.82	1.12	1.12	1.12	0.82	0.82	0.82	
caurteka	PP, SN8, Ø400							PP, SN8, Ø400		PP, SN8, Ø400		PP, SN8, Ø400						
piezīmes																		

Izmantojamie apzīmējumi	
	pastāvošā zemes virsas atzīme
	pastāvošā teknes atzīme
	rekomendējamā teknes atzīme
	caurteka
	teknes krituma virziens

Piezīmes:

- Garenprofils sagatavots uz Jūrmalas pilsētas domes Inženierbūvju un Ģeodēzijas nodaļas topogrāfiskajiem materiāliem;
- Komunikāciju tuvumā nerakt mehānizēti, pirms rakšanas izsaukt attiecīgo inženierkomunikāciju rēģistru pārstāvi;
- Maināmajām un jaunizbūvējamām caurulēm izmantojamais materiāls - PP ar stiprības klasi SN8 (T8);
- Pēc darbu veikšanas zaļo zonu atjaunot iepriekšējā stāvoklī;

SIA "Jūrmalas ūdens" Promenādes iela 1a, Jūrmala tel. 67811362			Shēma novadgrāvja uzturēšanas darbi Rubeņu ielā, Jūrmalā		Nr. 01/2014
Amats	Uzvārds	Paraksts	Novadgrāvja tīrīšana Rubeņu ielā		
Izstrādāja	P. Plinte				
Pārbaudīja	A. Volkovs		Topogrāfija	Lapa	Lapas
				3	
			Novadgrāvis	STADIJA: TP	
				01.03.2014.	
				V-M 1:100; H-M 1:500	