



Novadgrāvja tīrīšana Poruka prospekta rajonā


G2

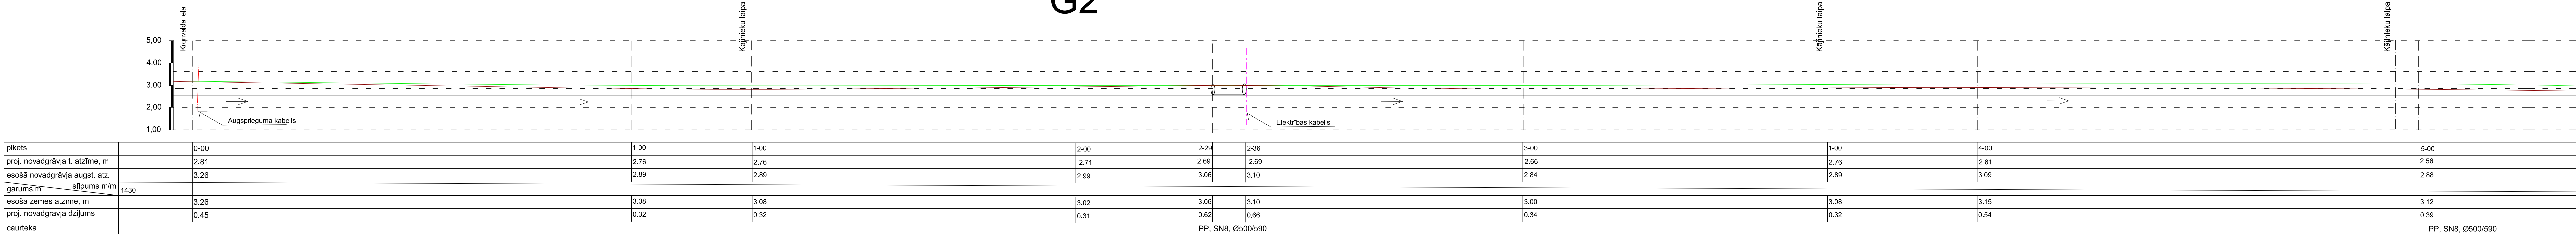

G2

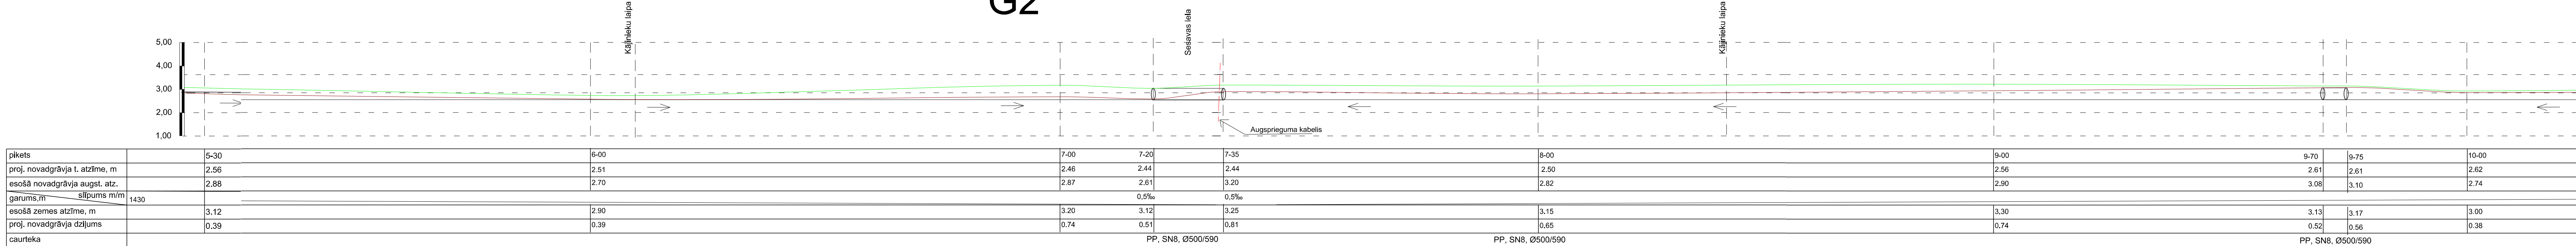

G2

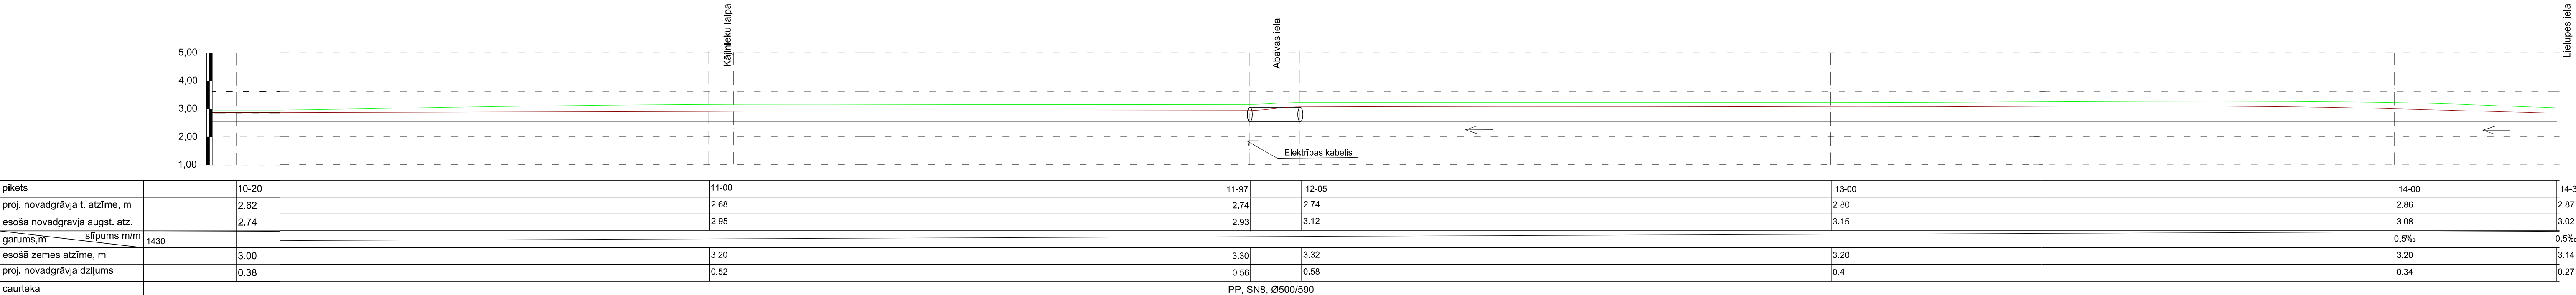

| Izmantojamie apzīmējumi |                               |
|-------------------------|-------------------------------|
|                         | pastāvošā zemes virsas atzīme |
|                         | pastāvošā teknes atzīme       |
|                         | rekomendējamā teknes atzīme   |
|                         | caurteka                      |
|                         | teknes krituma virziens       |

Piezīmes:  
1. Garenprofils sagatavots uz Jūrmalas pilsētas domes Inženierbūvju un Ģeodēzijas nodaļas topogrāfiskajiem materiāliem;  
2. Maināmo kājnieku laipas novērti, precizēt pēc vietas  
3. Maināmajām un jaunizbūvējamām caurulēm izmantojamais materiāls - PP ar stiprības klasi SN8 (T8);

|                                                                      |          |          |                                              |      |       |
|----------------------------------------------------------------------|----------|----------|----------------------------------------------|------|-------|
| SIA "Jūrmalas ūdens"<br>Promenādes iela 1a, Jūrmala<br>tel. 67811362 |          |          | Nr. 03/2014                                  |      |       |
| Amats                                                                | Uzvārds  | Paraksts | Novadgrāvja tīrīšana Poruka prospekta rajonā |      |       |
| Izstrādāja                                                           | P. Pilte |          |                                              |      |       |
|                                                                      |          |          | Garenprofils                                 |      |       |
|                                                                      |          |          |                                              | Lapa | Lapas |
|                                                                      |          |          |                                              | 2    | 3     |
|                                                                      |          |          | STADIJA: TP                                  |      |       |
|                                                                      |          |          | 01.04.2014.                                  |      |       |
|                                                                      |          |          | V-M 1:100; H-M1:500                          |      |       |
|                                                                      |          |          | Novadgrāvis                                  |      |       |