




G1

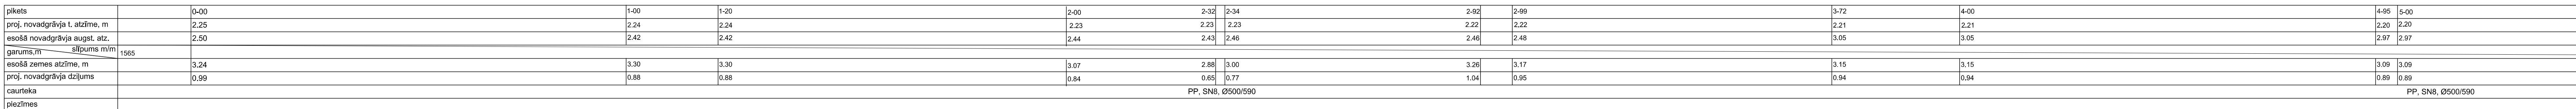

G1

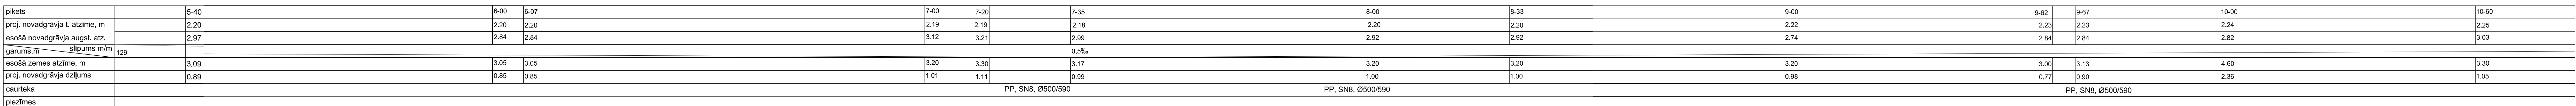

G1

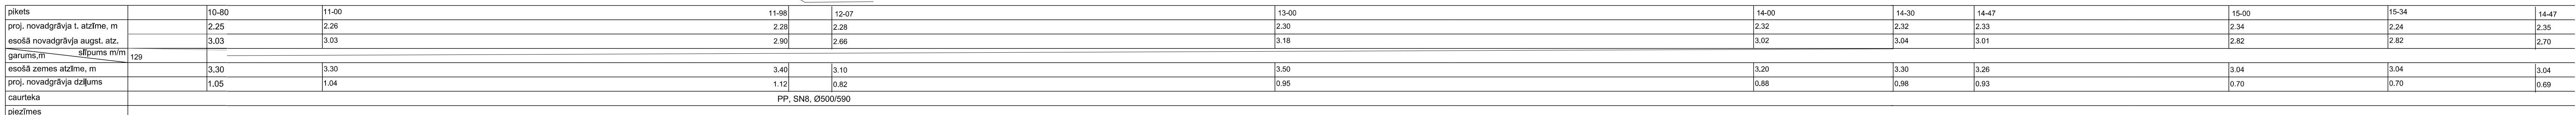

Izmantojamie apzīmējumi	
	pastāvošā zemes virsas atzīme
	pastāvošā teknes atzīme
	rekomendējamā teknes atzīme
	caurteka
	teknes krituma virziens

Piezīmes:

1. Garenprofils sagatavots uz Jūrmalas pilsētas domes Inženierbūvju un Ģeodēzijas nodaļas topogrāfiskajiem materiāliem;
2. Maināmo kājnieku laipas novērti, precizēt pēc vietas
3. Maināmajām un jaunizbūvējamām caurulēm izmantojamais materiāls - PP ar stiprības klasi SN8 (T8);

SIA "Jūrmalas Odens"		Promenēdois iela 1a, Jūrmala tel. 67811362		Nr. 03/20
Amats	Uzvārds	Paraksts		
Izstrādāja	P. Pīlme	Novadgrāvis		
		Garenprofils		
		Lapa 1 Lapa 3		
		STADIJA: TP		
		01.04.2014.		
		V-M 1:100; H-M1:50		