



Izvadš pie Vēju ielas

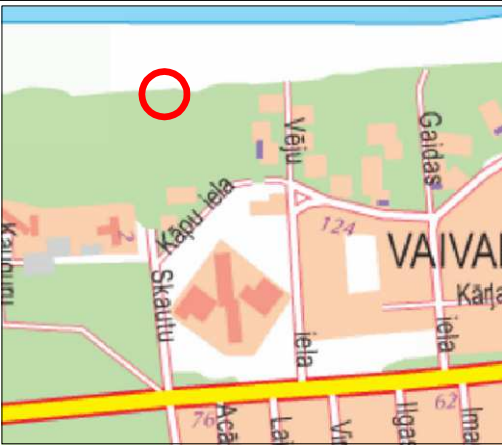

13000170101

Vaivari 0101

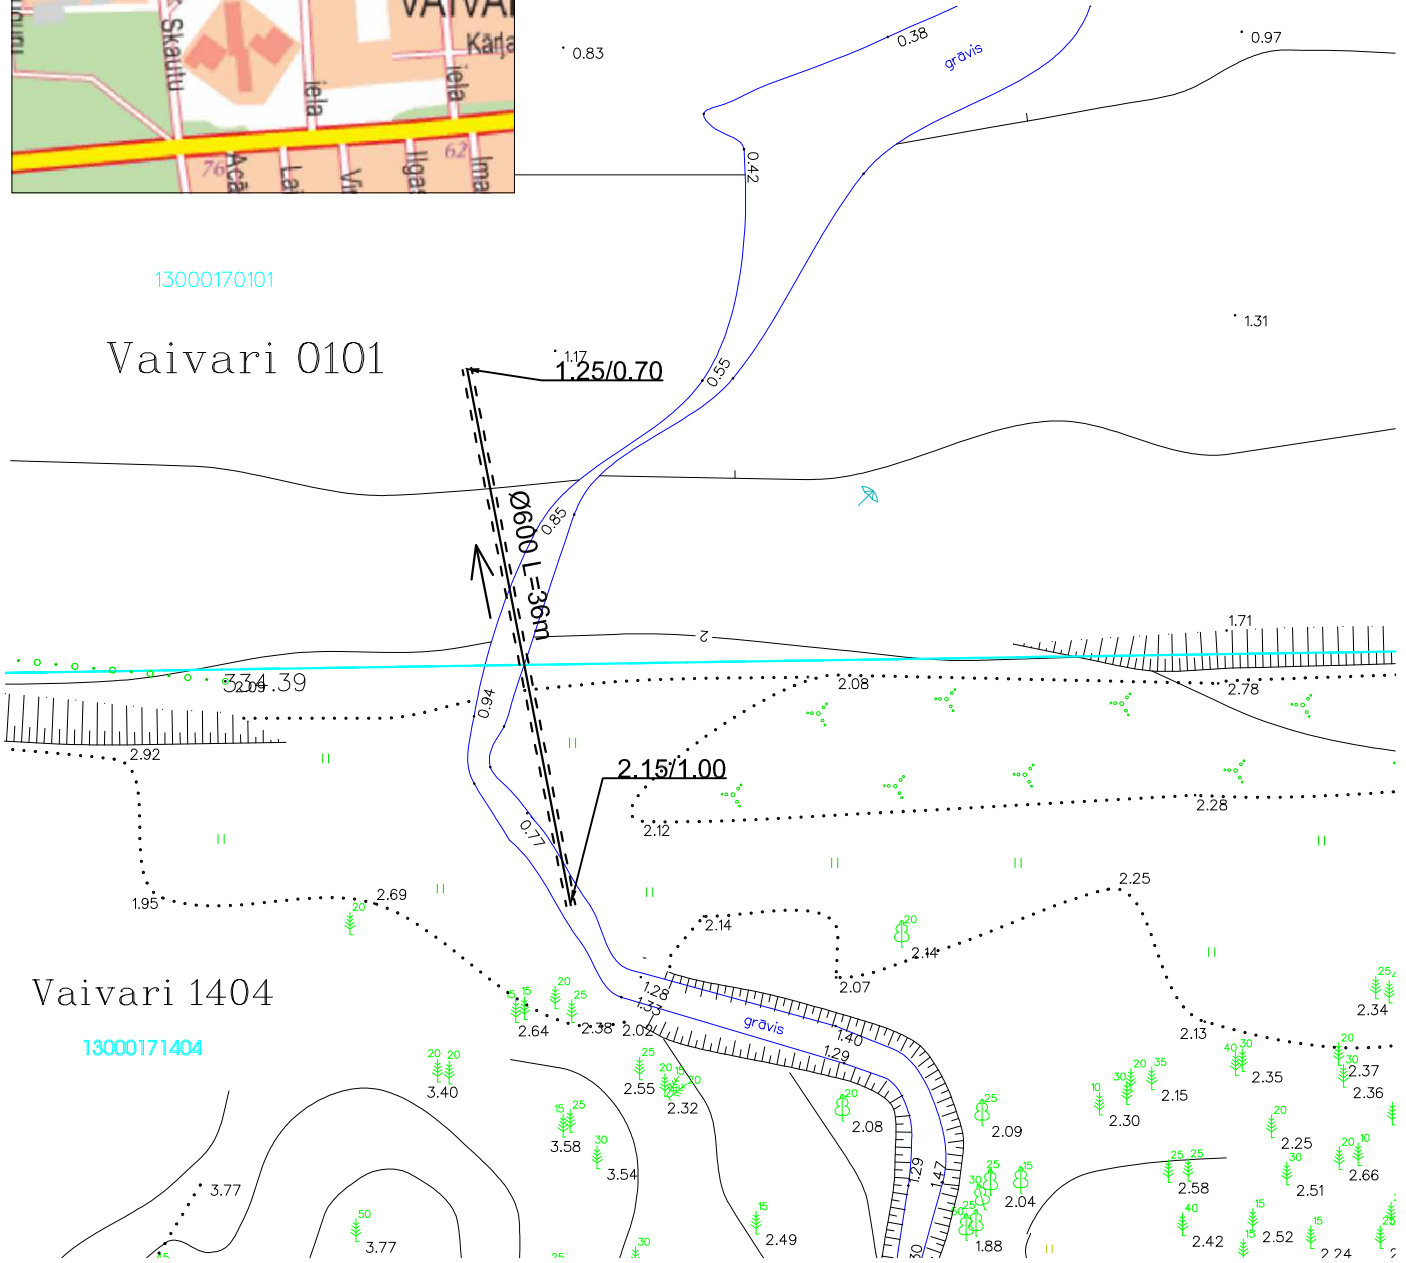

Vaivari 1404

13000171404

Izmantotie apzīmējumi

$\text{Ø}600 \text{ L}=12\text{m}$ ≡≡≡≡≡≡≡≡≡≡	izbūvējama caurteka
3.90/4.50 ↙ ↘	zemes virsas un caurtekas teknes augstuma atzīme
→	novadgrāvja krituma virziens

Nr. 3/2012

Caurteku izbūve pludmales labiekārtošanai, Jūrmalā

Sagatavots: SIA "Jūrmalas ūdens", Promenādes iela 1a, Jūrmala



Izvadš pie Vēju ielas

	Vārds	Datums	Paraksts	Lapa 5/7
Sagatavoja	R.Ansulis			M 1:500
Saskaņots	A.Volkovs			