

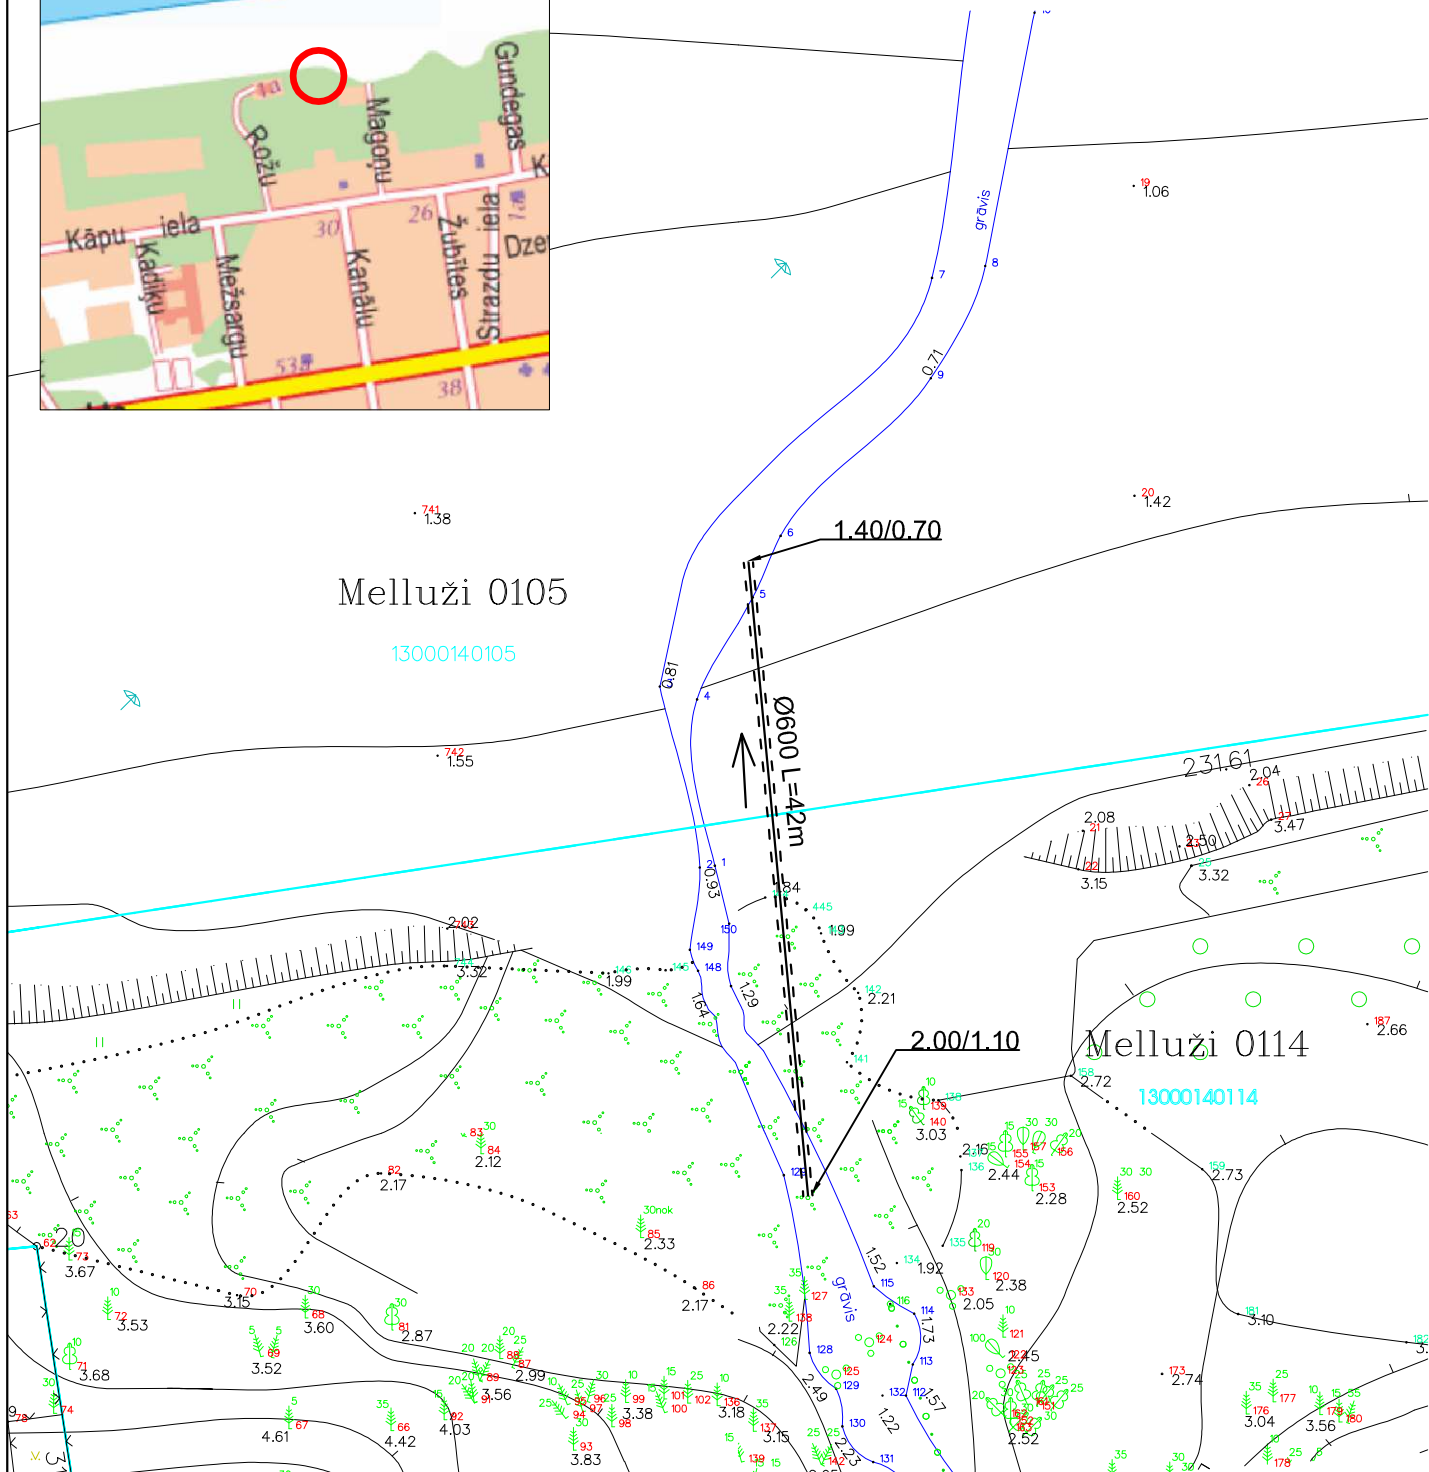
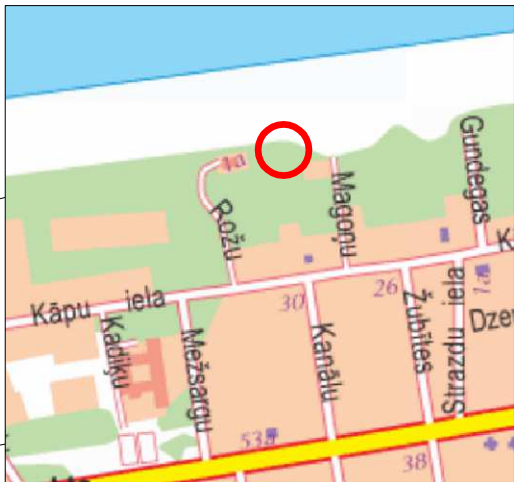
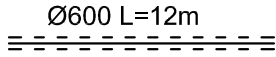


Izvadš pie Kanālu ielas

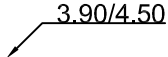

Izmantotie apzīmējumi	
	izbūvējama caurteka
	zemes virsas un caurtekas teknes augstuma atzīme
	novadgrāvja krituma virziens

Nr. 3/2012	Caurteku izbūve pludmales labiekārtošanai, Jūrmalā			
Sagatavots: SIA "Jūrmalas ūdens", Promenādes iela 1a, Jūrmala				
Izvadš pie Kanālu ielas				
	Vārds	Datums	Paraksts	Lapa 6/7
Sagatavoja	R.Ansulis			M 1:500
Saskaņots	A.Volkovs			

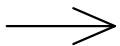