


ŪDENSAPGĀDES UN KANALIZĀCIJAS TĪKLU PĀRSKATA SHĒMA UN PLĀNU LAPU IZVIETOJUMS

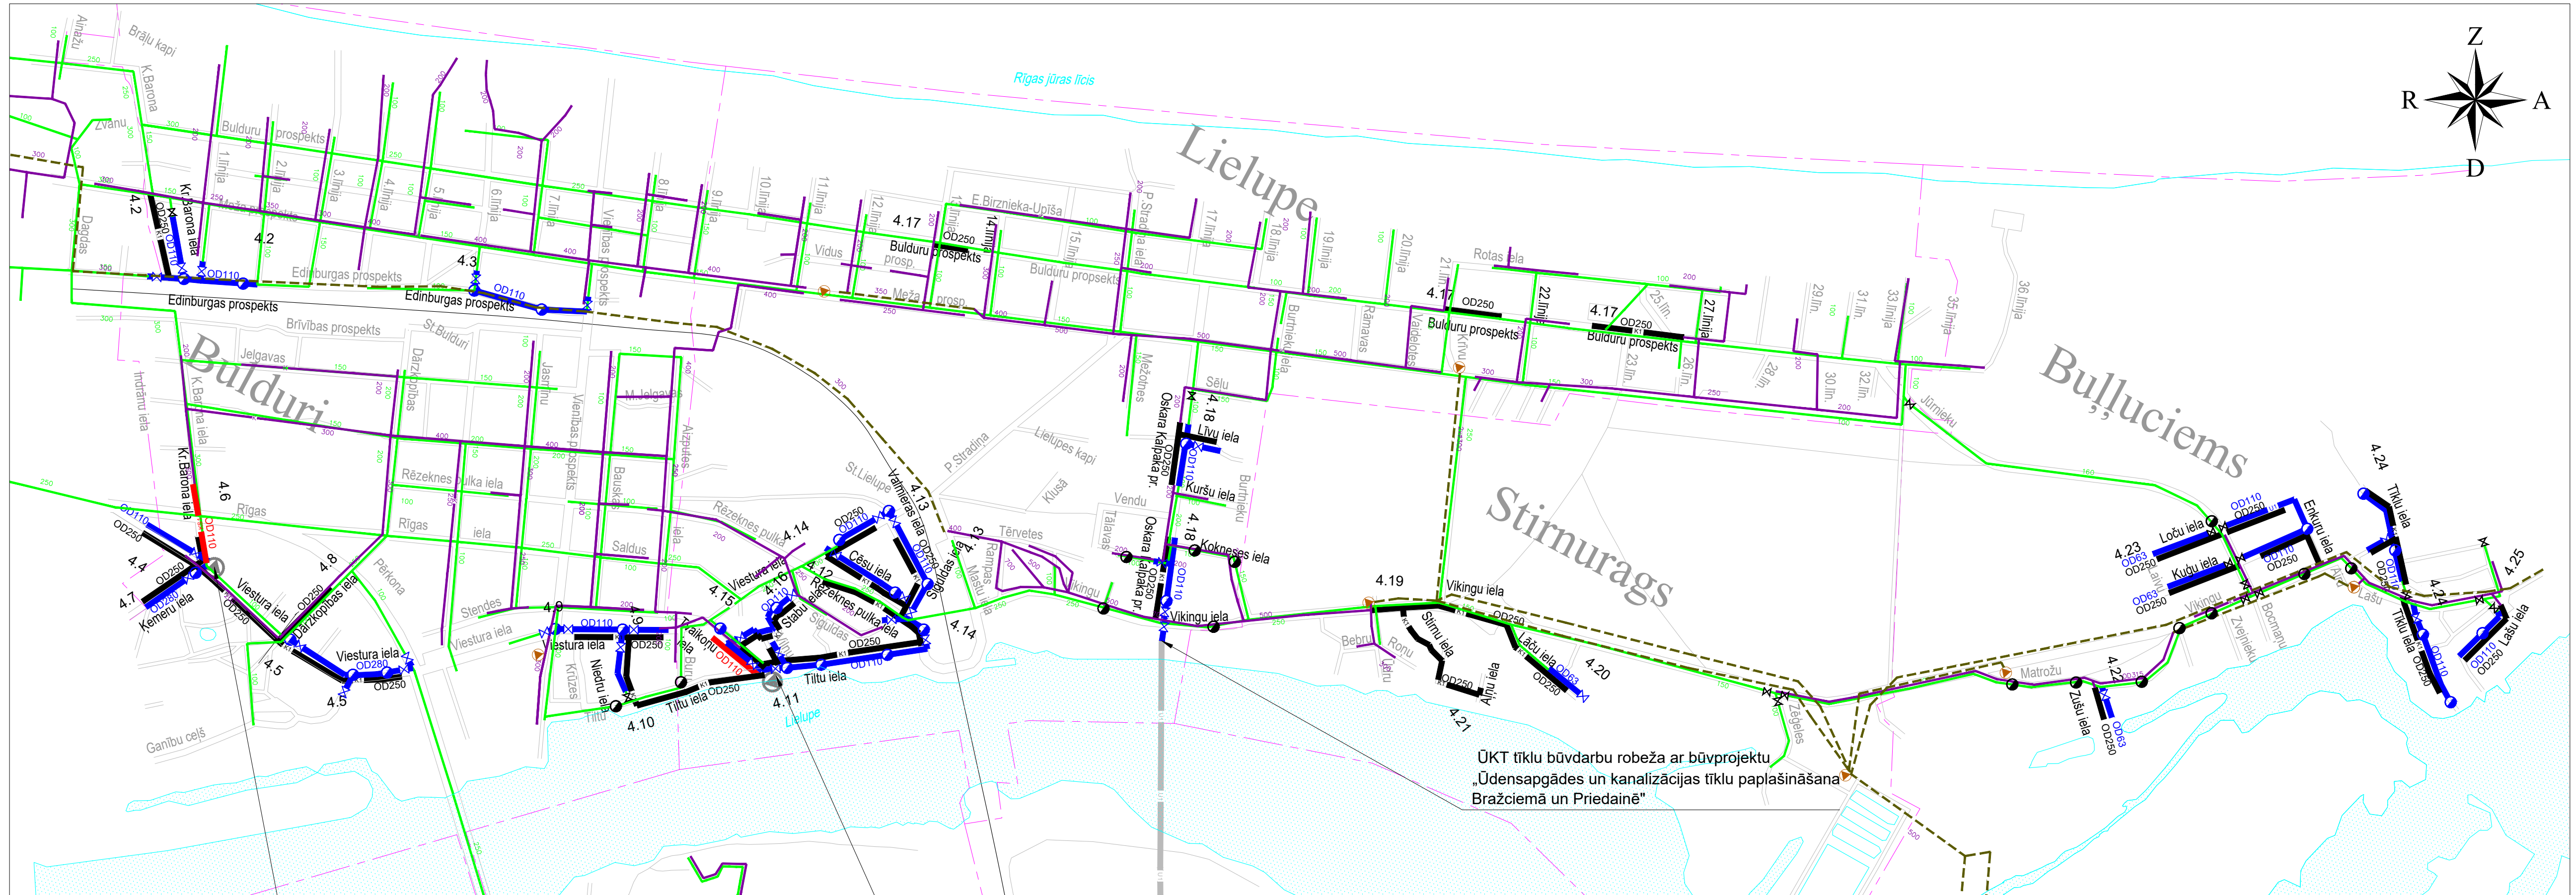

ŪKT tīklu būvdarbu robeža ar būvprojektu „Kanalizācijas sūkņu stacija Bulduros, Krišjāņa Barona ielā”

ŪKT tīklu būvdarbu robeža ar būvprojektu „Kanalizācijas sūkņu stacija Lielupē, Tiltu ielā”

ŪKT tīklu būvdarbu robeža ar būvprojektu „Ūdensapgādes un kanalizācijas tīklu paplašināšana Bračiemē un Priedainē”