










Pielikums Nr 1

APZĪMĒJUMI:

-  PROJEKTĒJAMĀIS ŪDENSVAIDS
-  PROJEKTĒJAMĀ KANALIZĀCIJA
-  PROJEKTĒJAMĀIS KANALIZĀCIJAS SPIEDVADS
-  PROJEKTĒJAMĀ KANALIZĀCIJAS SŪKŅU STACIJA
-  ESOŠĀ KANALIZĀCIJAS SŪKŅU STACIJA
-  ESOŠĀIS KANALIZĀCIJAS SPIEDVADS
-  ESOŠS ŪDENSVAIDS
-  ESOŠĀ KANALIZĀCIJA

JŪRMALA

0 100 200 300 400 500

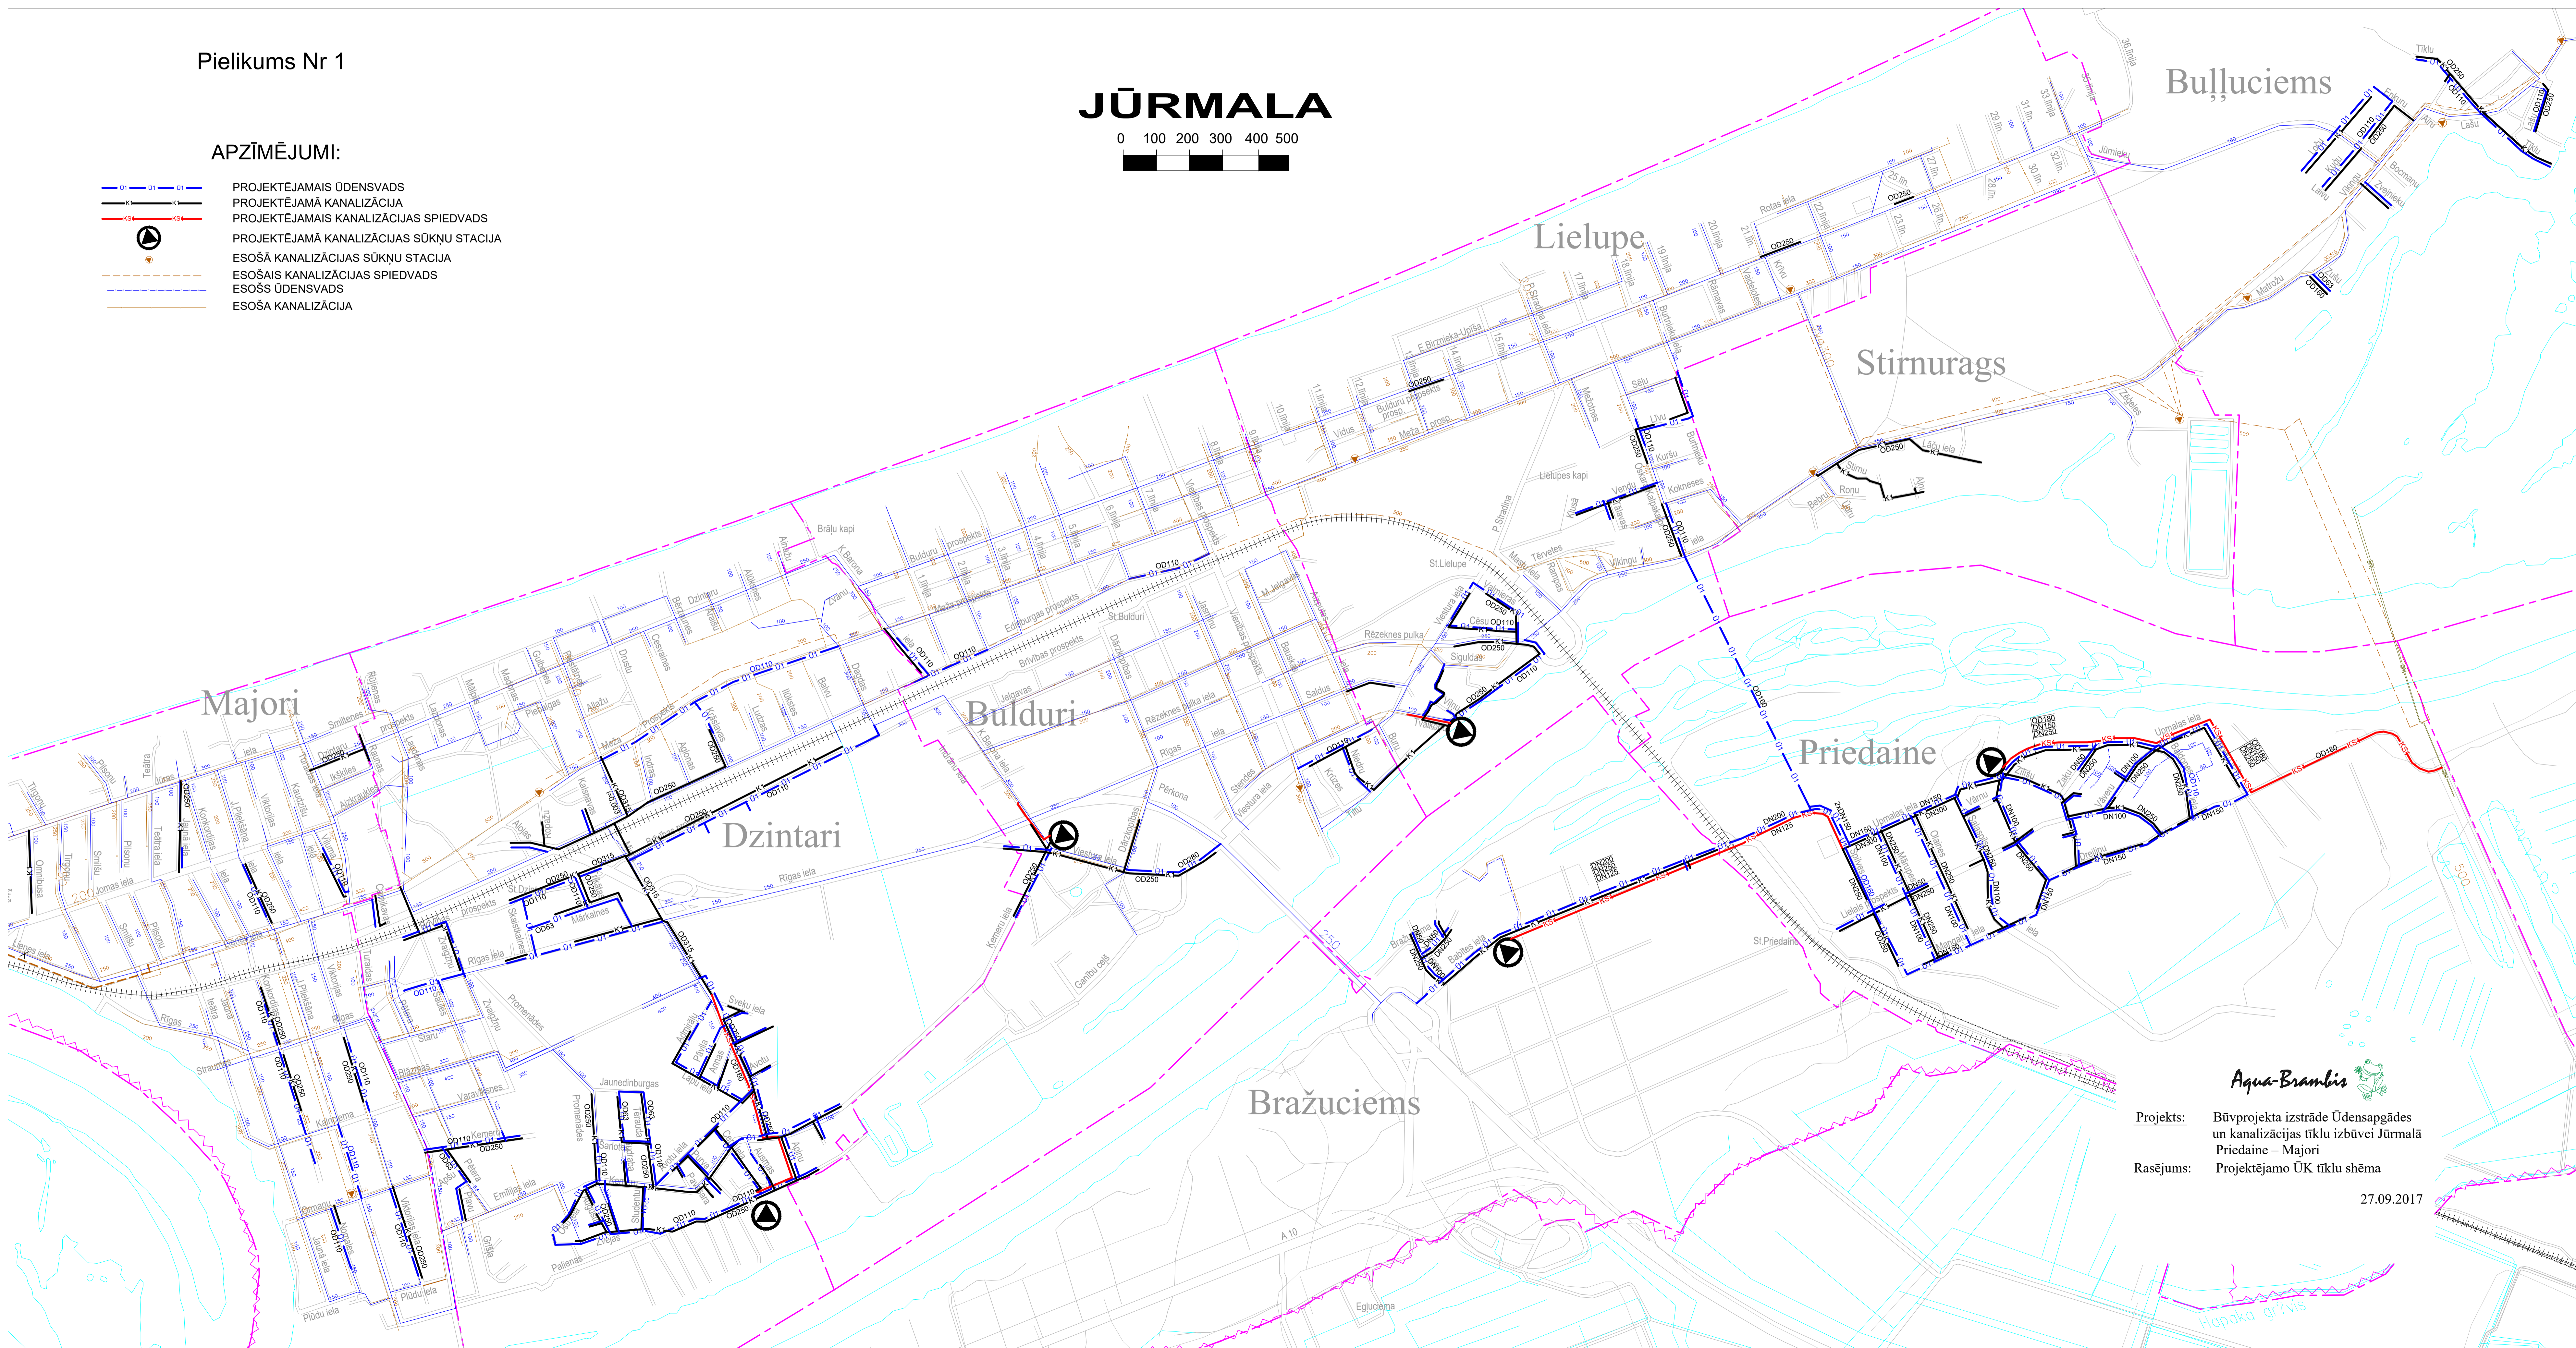

Projekts: Būvprojekta izstrāde Ūdensapgādes un kanalizācijas tīklu izbūvei Jūrmalā Priedaine – Majori
Rasējums: Projektējamo ŪK tīklu shēma

27.09.2017