
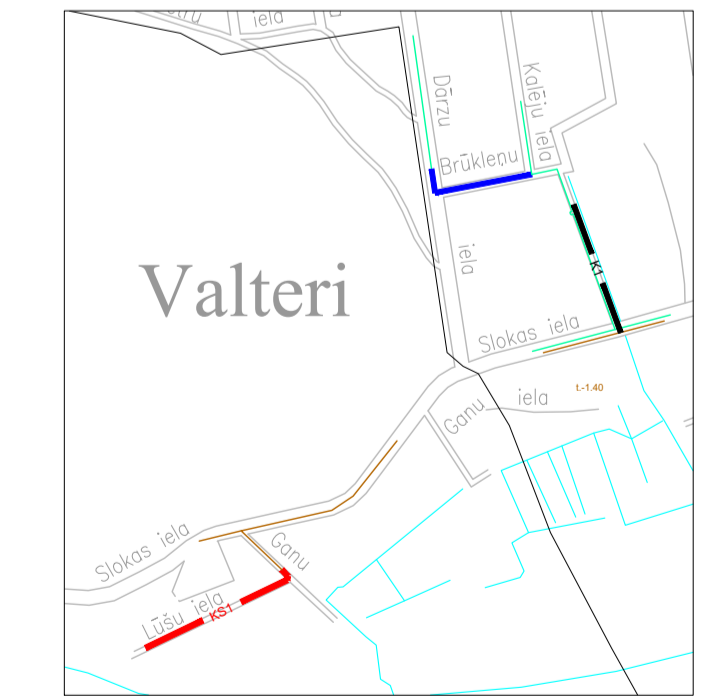
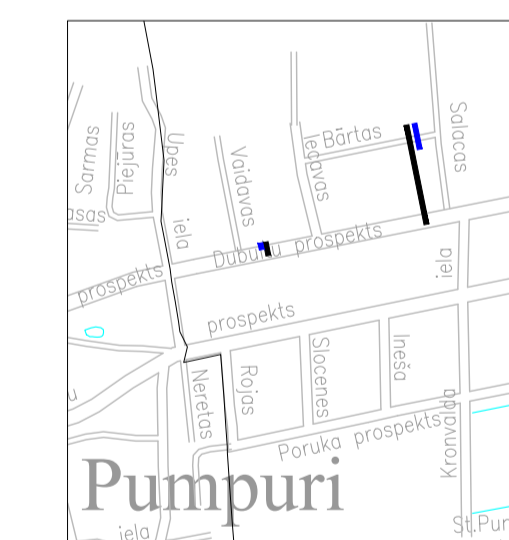
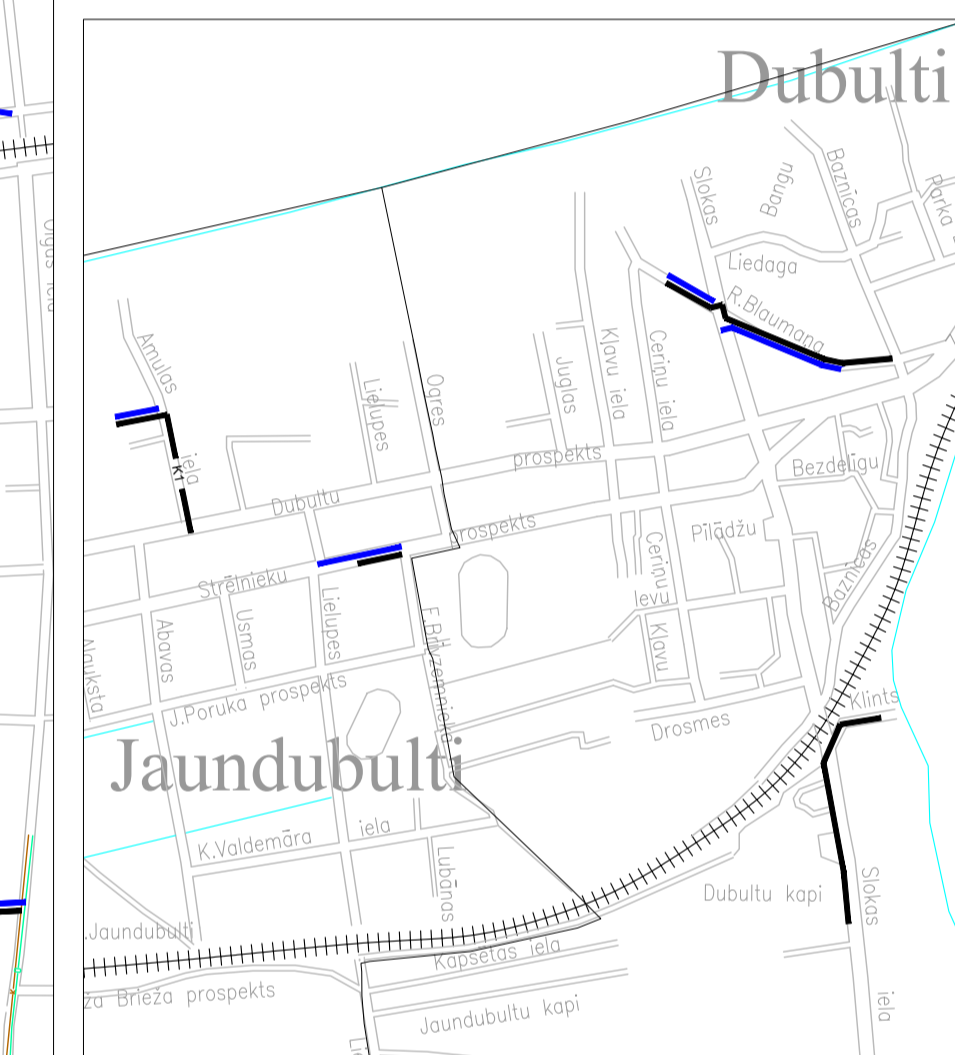
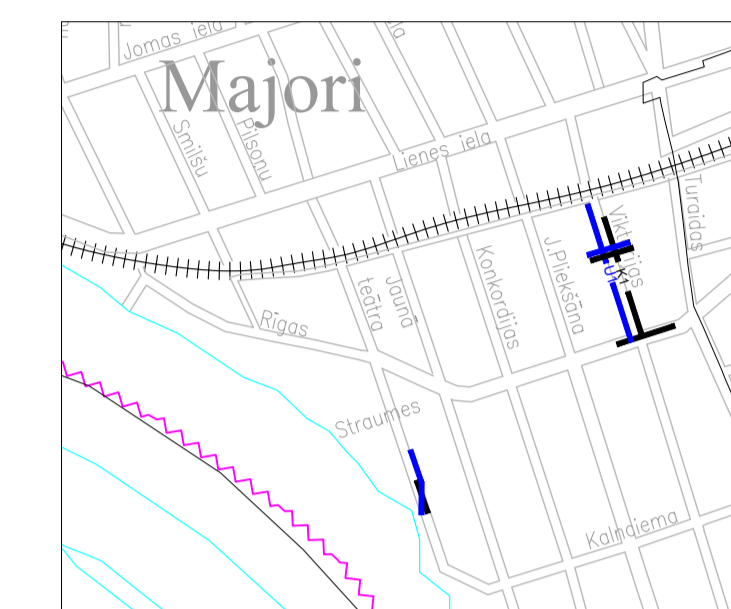
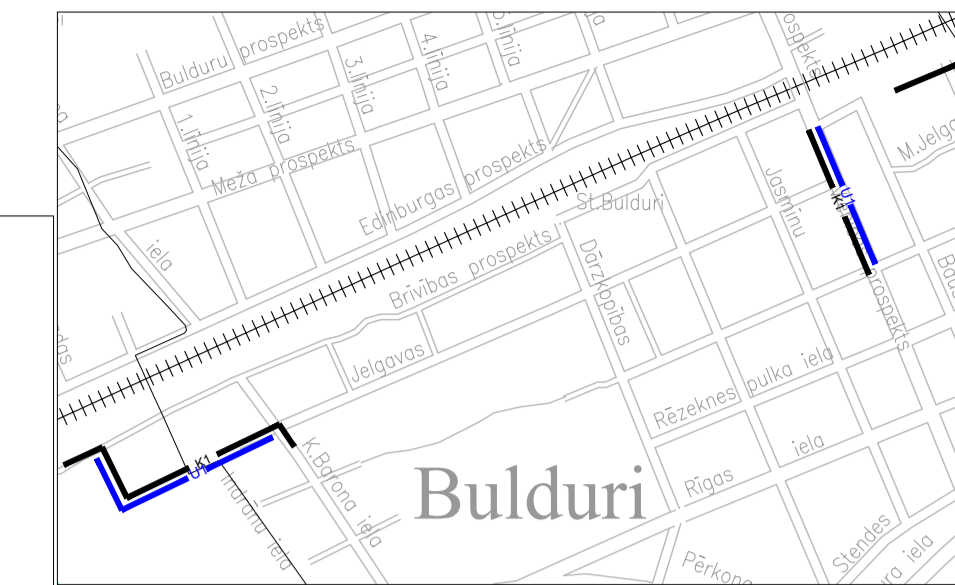
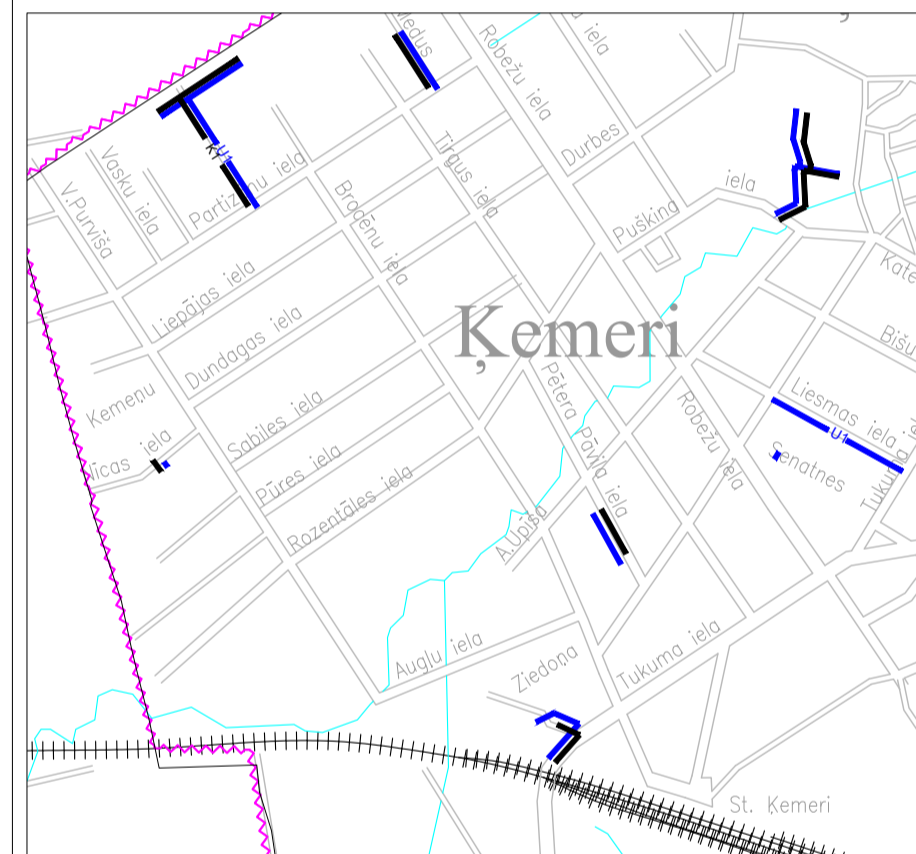
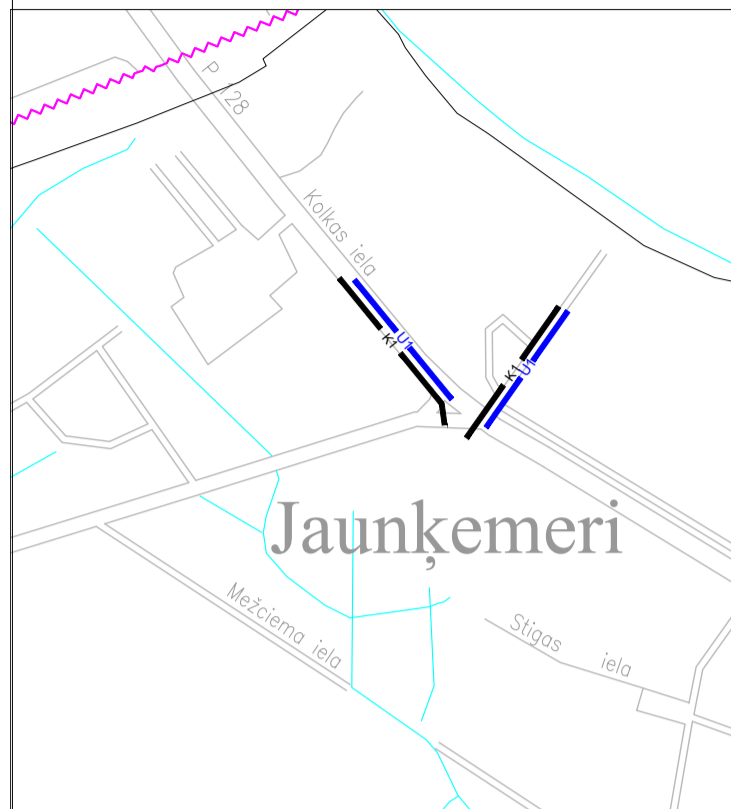
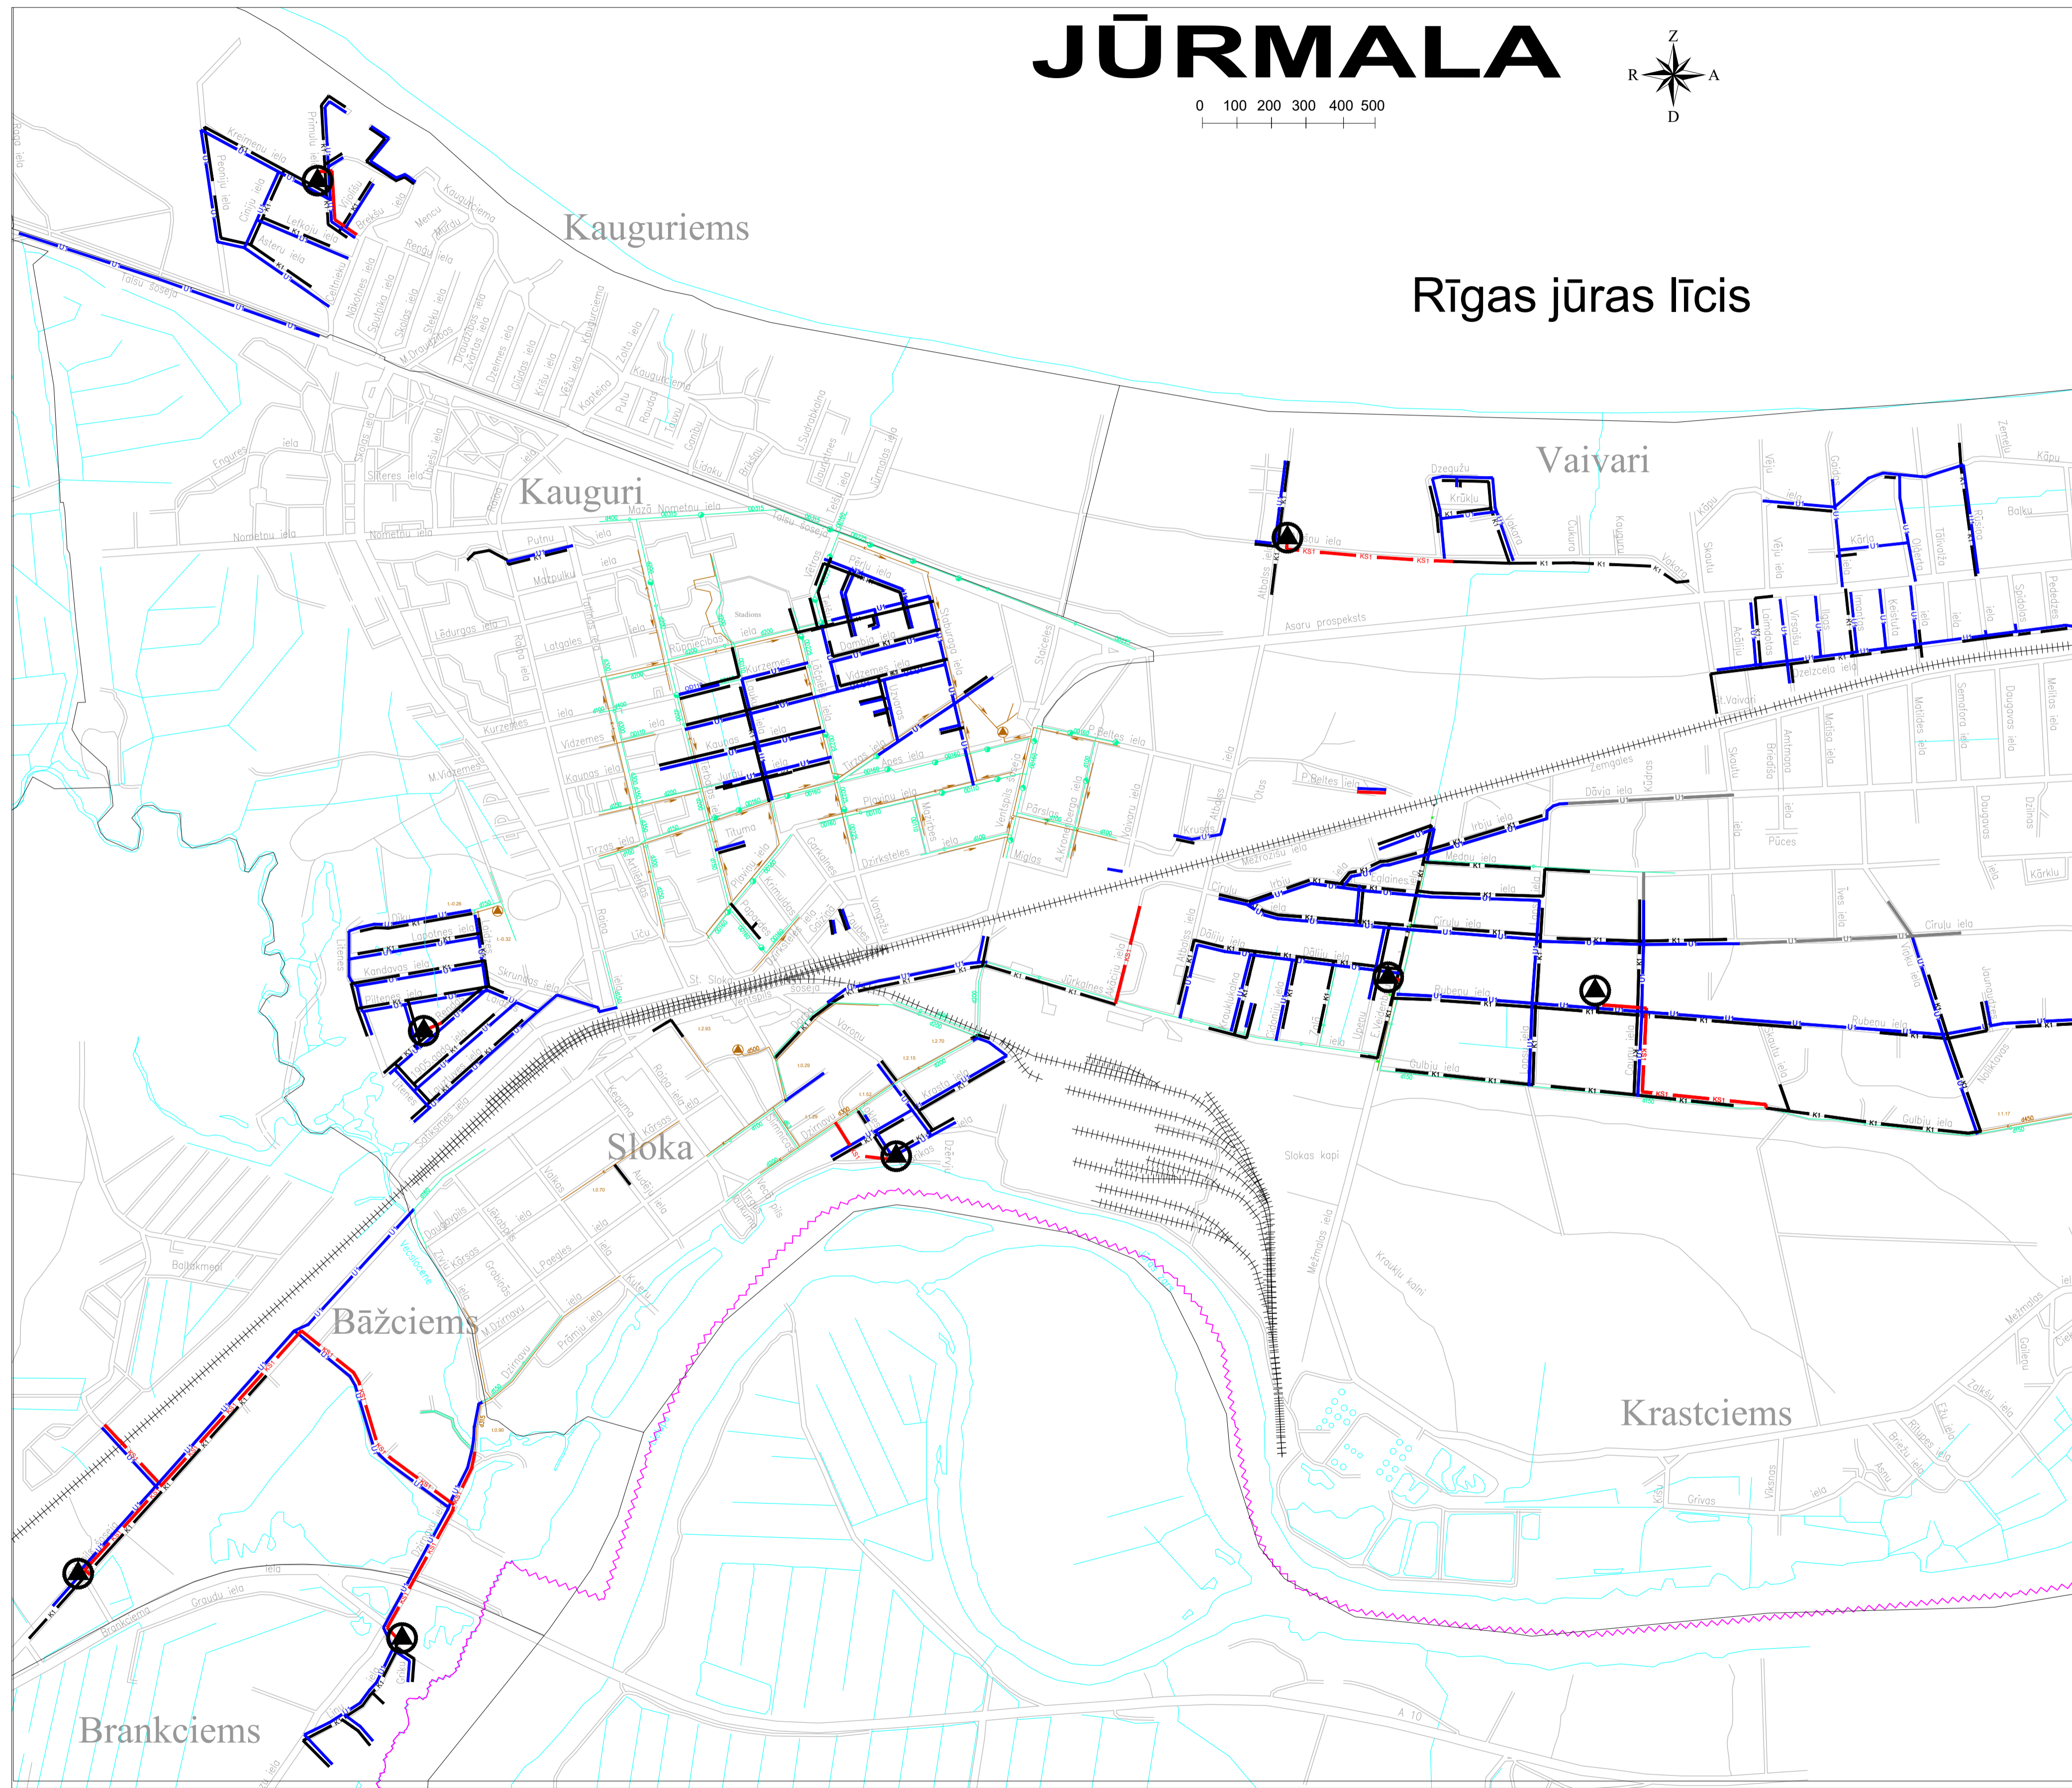


# JŪRMALA

0 100 200 300 400 500

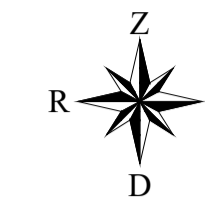

## APZĪMĒJUMI:

- U1 PROJEKTĒJAMĀS ŪDENSVADES
- K1 PROJEKTĒJAMĀ KANALIZĀCIJA
- KS1 PROJEKTĒJAMĀS KANALIZĀCIJAS SPIEDVADS
- ESOŠS ŪDENSVADES
- ESOŠĀ KANALIZĀCIJA
- U1 PROJEKTĒTĀS CITA PROJEKTA IETVAROS
- PROJEKTĒJAMĀ KANALIZĀCIJAS SŪKŅU STACIJA
- ESOŠĀ KANALIZĀCIJAS SŪKŅU STACIJA



Projekts: Būvprojekta izstrāde Ūdensapgādes un kanalizācijas tīklu izbūvei Jūrmalā Krastciems – Ķemeri  
 Rasējums: Projektējamo ŪK tīklu shēma

26.02.2019