
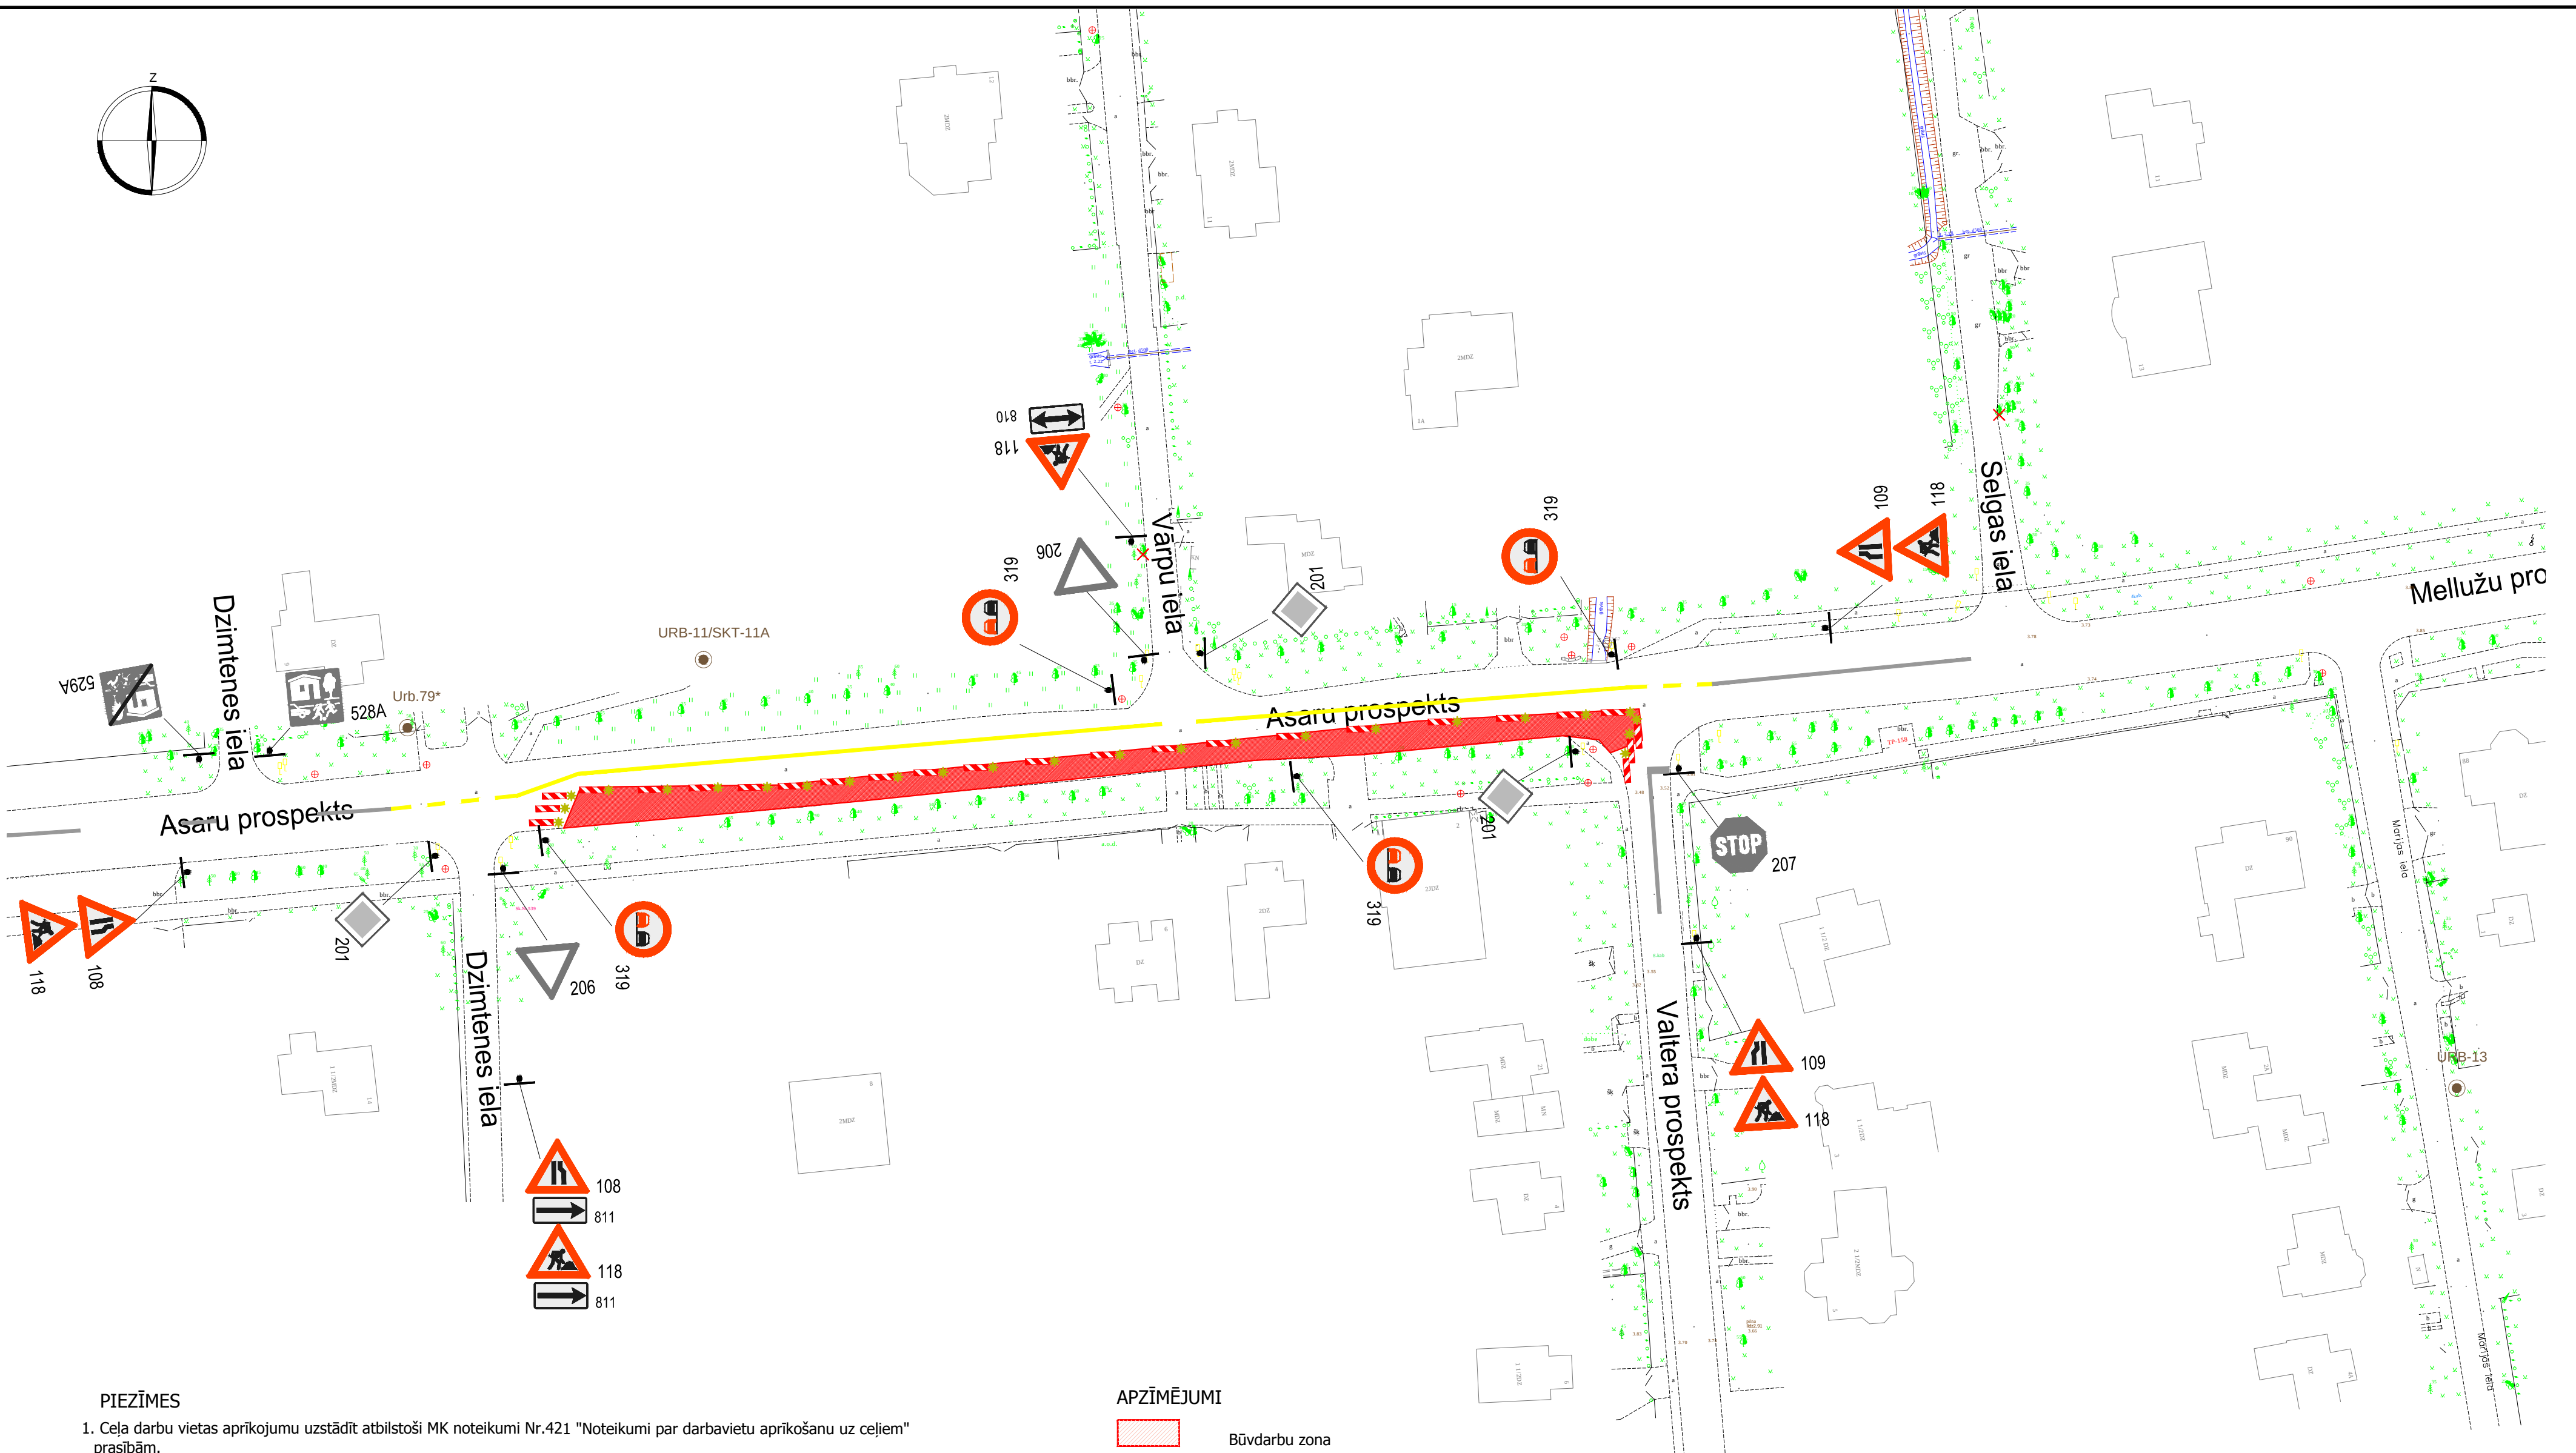


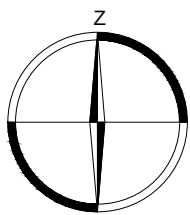

PIEZĪMES

1. Ceļa darbu vietas aprikojumu uzstādīt atbilstoši MK noteikumi Nr.421 "Noteikumi par darbavietu aprikošanu uz ceļiem" prasībām.
2. Darbus veic SIA "Ostas Celtnieks" atbildīgais būvdarbu vadītājs - Tamāra Gubina, tālr. 29257980
3. Shēmas darbības laiks no 26.05.2015 līdz 31.07.2015.
4. Nodrošināt piekļūšanu objektiem slēgtajā posma zonā. Pirms darbu uzsākšanas informēt objektu īpašniekus par ielas posma slēgšanas grafiku un braukšanas apgrūtinājumiem.
5. Nodrošināt iedzīvotāju un operatīvā transporta piekļūšanu objektiem slēgtajā posmā. Pirms darbu uzsākšanas informēt gājējus un objektu īpašniekus par satiksmes organizācijas izmaiņām objektā.
6. Mainot ceļa darbu vietas robežas, nodrošināt aprikojuma atbilstošu izvietojumu. Izmantot palīgbarjeras vai signāllentes gājēju norobežošanai no darbu zonas.
7. Pēc būvdarbu pabeigšanas pagaidu ceļa aprikojums tiek demontēts.
8. Darbu veicējam ir tiesības regulēt satiksmi darbu veikšanas laikā, ja rodas neparedzēti apstākļi, kurus ar darba vietas aprikojuma shēmā esošajiem tehniskajiem līdzekļiem nav iespējams nekavējoties novērst (MK Nr. 421 punkts 20).
9. Darbus veikt pa posmiem, katra posma garums līdz 30m.

APZĪMĒJUMI

- Būvdarbu zona
- Pagaidu ceļa zīmes
uzstādīšanas viet aun Nr.
- esoša ceļa zīme

Saava-LV SIA "Saava-LV", Alises iela 2.^a, Rīga LV 1046 Vien.reģ.Nr 40103129768, P/V Nr LV 40103129768 Tālr.: 67312227, 67613303 Fakss: 67311550 Būvkr.reģ.apl.Nr 3620-R			Pasūtītājs SIA "Ostas Celtnieks"		
Sastādīja	Santa Soloveiko	25.05.2015.	Objekts	JŪRMALAS ŪDENSSAIMNIECĪBAS ATTĪSTĪBAS PROJEKTA 3. KARTA Asaru prospekts	Stadija
	tālr. 29247304				TP
	santa.soloveiko@gmail.com		Ceļu satiksmes organizēšanas tehnisko līdzekļu uzstādīšanas shēma		Marka
					GT
					Lapas Nr
					1
			Mērogs: bez mēroga		