


Ceļu satiksmes tehnisko līdzekļu izvietojuma shēma būvdarba laikā
 Darbu izpildes vieta: Ziemeļu Pulkurīžu ielā, Mežsargu, Kadīķu, Silu ielās, Irmu, Melnīdī
 Darbu izpildes laiks: no 20.06.15. līdz 31.10.15.
 Izstrādātāja darbu izpildes vieta: Cēstuvā un kumulācijas ielās
 Darbu izpildes laiks: no 20.06.15. līdz 31.10.15.
 Darbu izpildes juridiskā adrese: SIA "MONTAŽ" Bauskas ielā 147, Rīga
 Atbildīgā persona, telefons: D.V. V. Ostroglavs 2334611/23885612

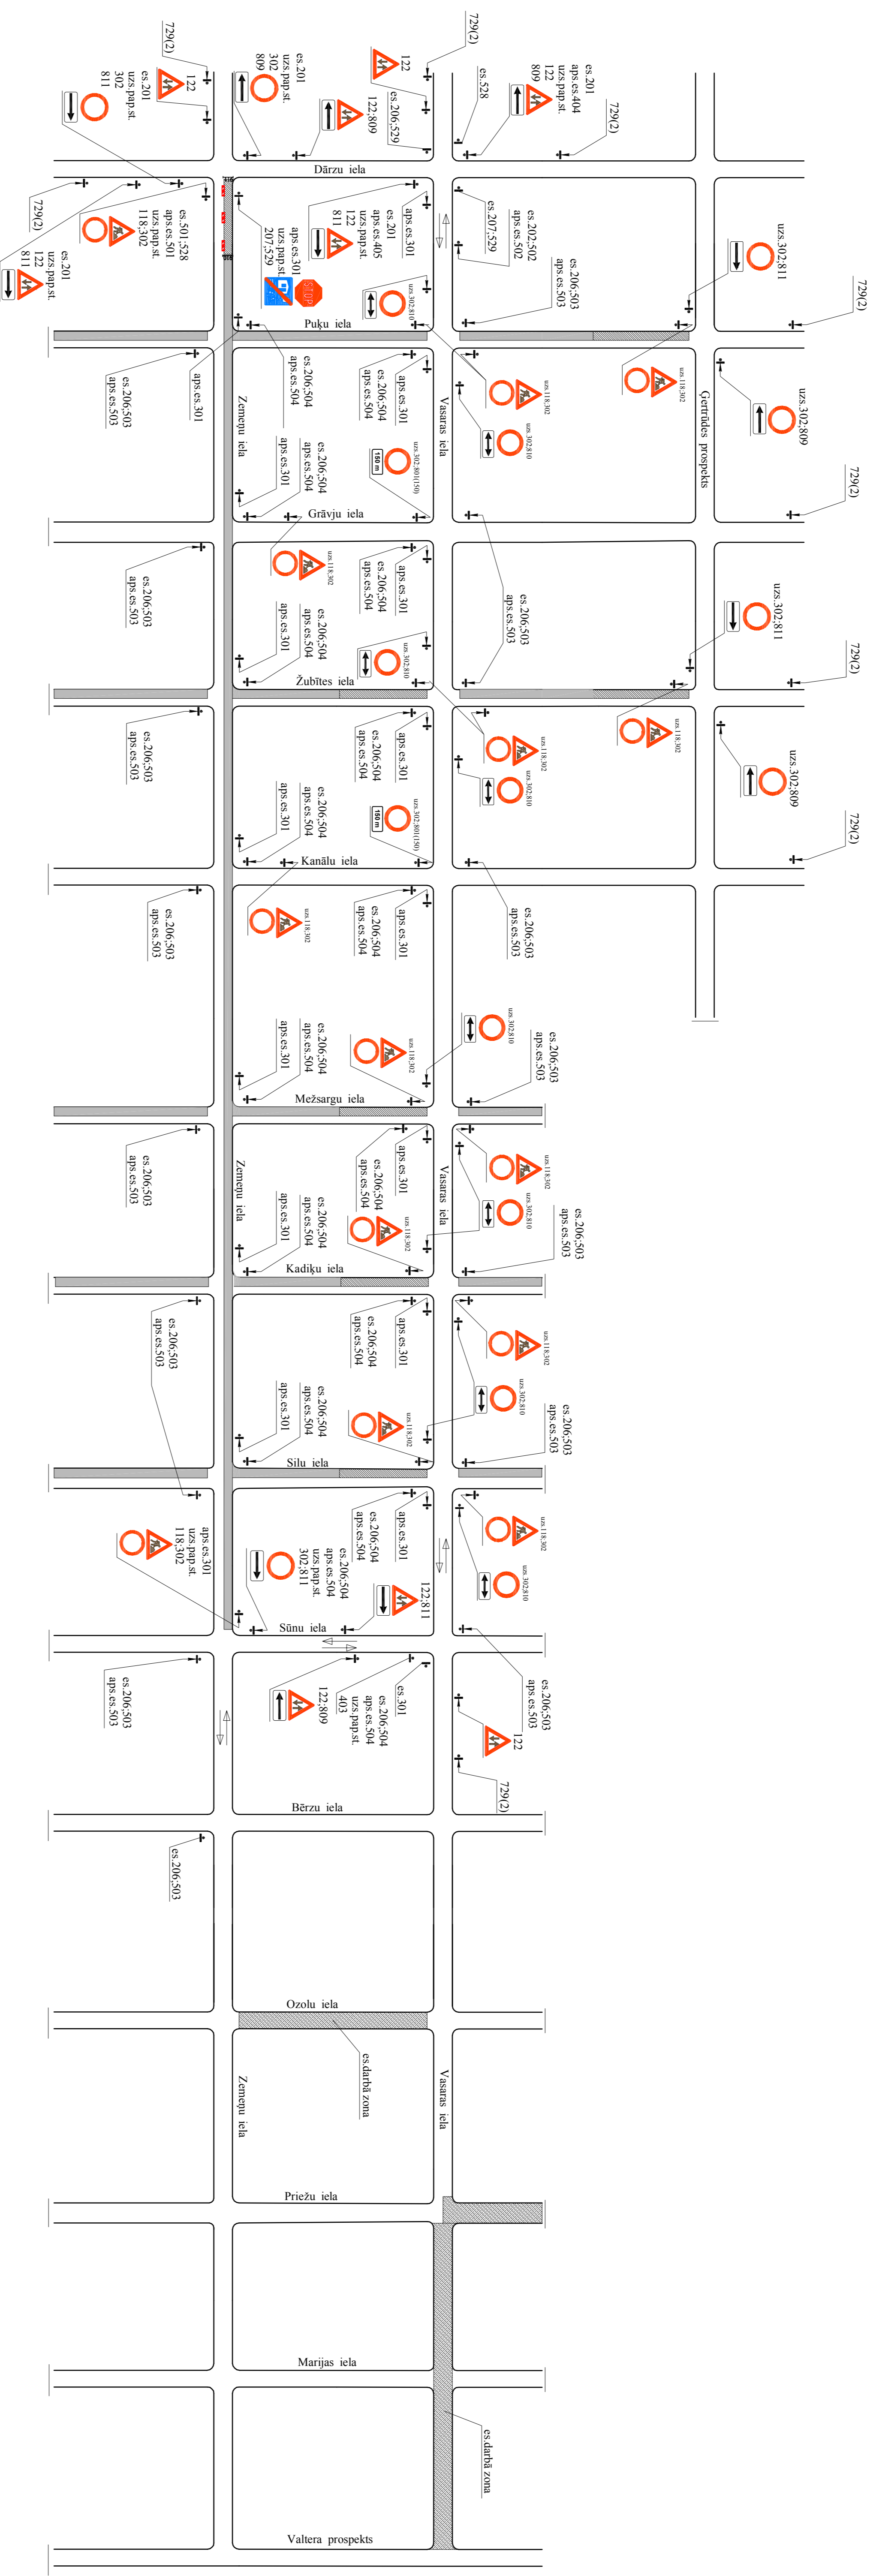

Darbi tiks veikti ceļa pusmūs pa Sīmu
 -Nodrošināt operatīvu transporta un
 vieglu reģistrāciju transporta kustību
 -Arpus darba laika
 Daļēdu aprīkojums
 netiek demontēti
 Darbu veikšanas laikā jābūt
 aprīkoti ar signālu
 raksturokļiem Nr.421

VAS "Latvijas Valsts ceļi"
 Pārbaudījis: Projektu izstrādājis: