



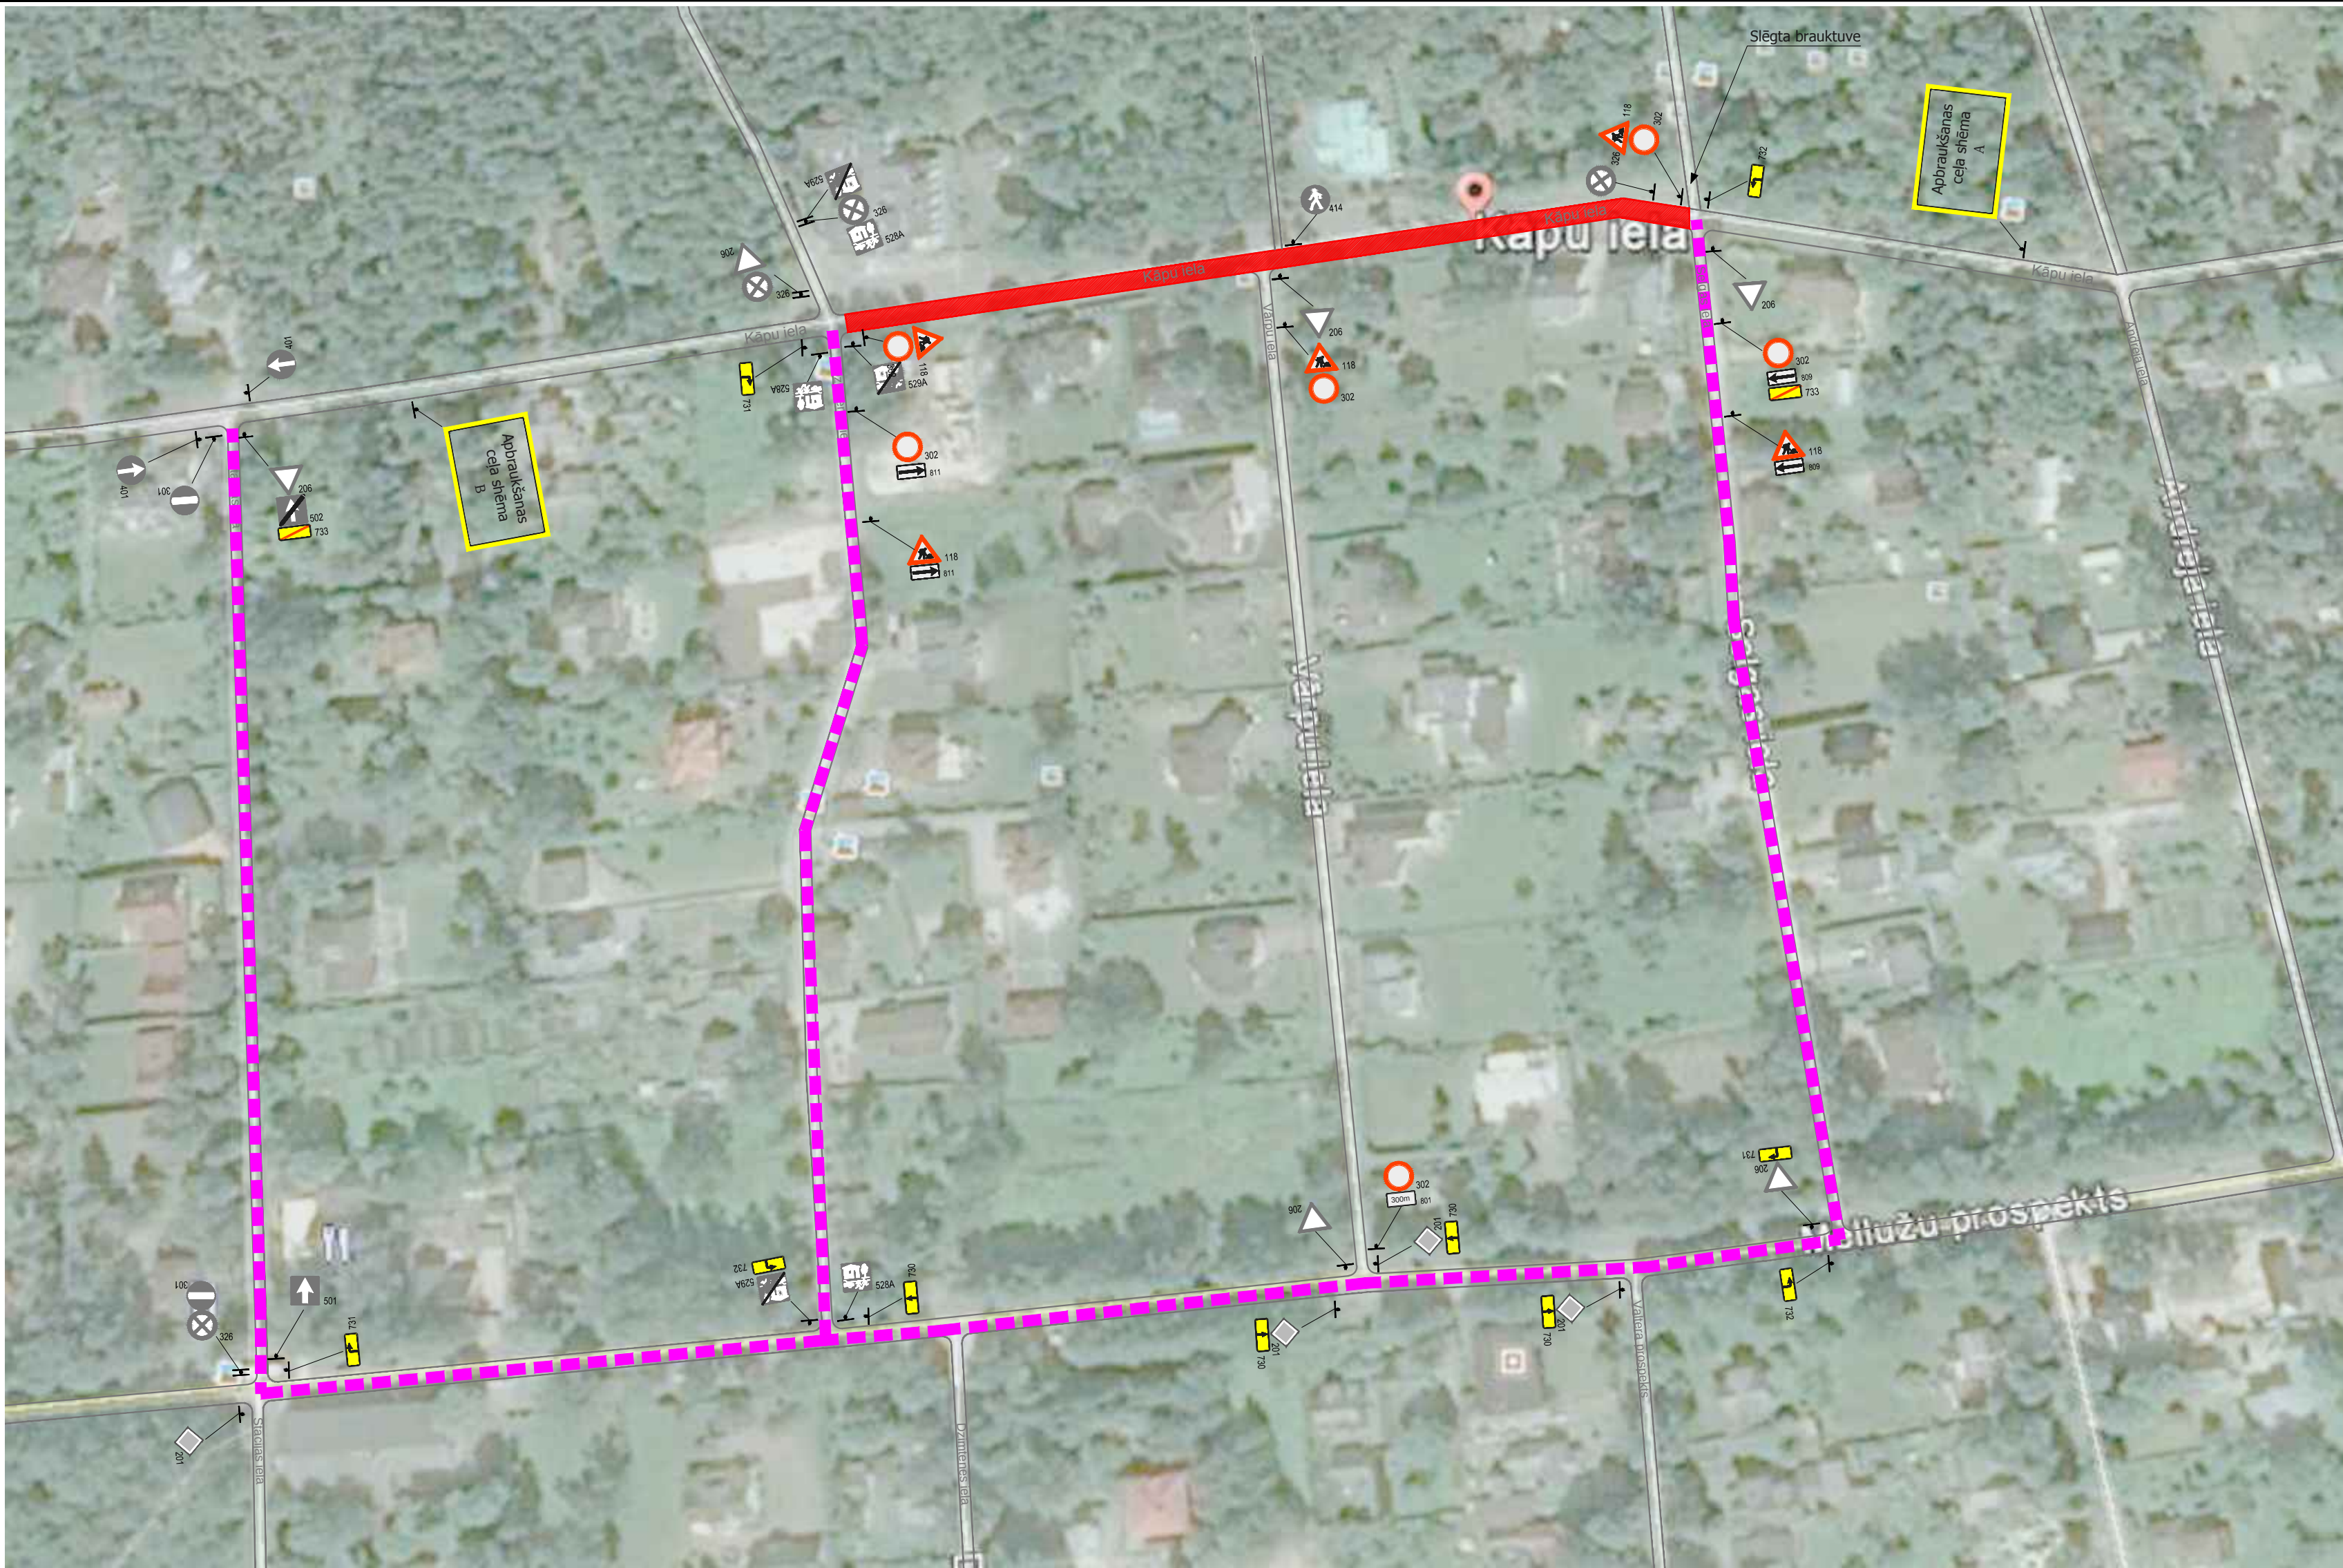

DARBA VIETAS APRĪKOŠANA AR BARJERĀM

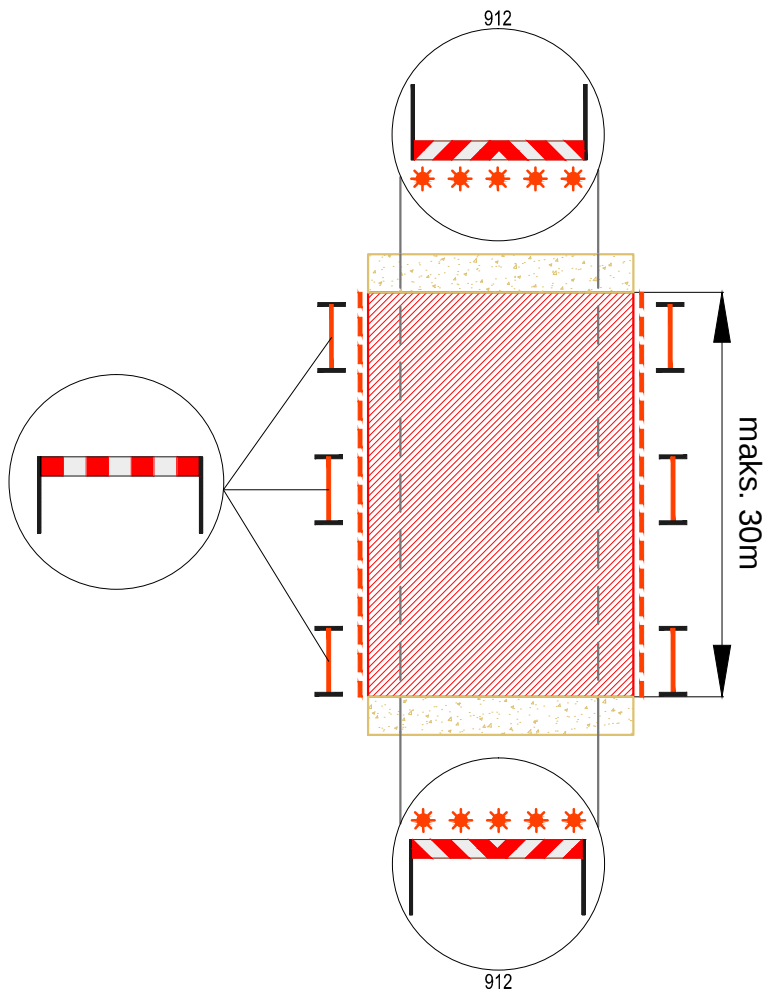

APZĪMĒJUMI

- Būvdarbu zona
- Smiļšu šķērslis
- Palīgbarjera
- Signāllenta
- Barjera Nr. 912
- Pagaidu ceļa zīmes uzstādīšanas viet aun Nr.
- esoša ceļa zīme
- apbraucamais ceļš

PIEZĪMES


- Ceļa darbu vietas aprīkojumu uzstādīt atbilstoši MK noteikumi Nr.421 "Noteikumi par darbavietu aprīkošanu uz ceļiem" prasībām.
- Darbus veic SIA "Ostas Celtnieks" atbildīgais būvdarbu vadītājs - Tamāra Gubina, tālr. 29257980
- Shēmas darbības laiks no 26.05.2015 līdz 31.07.2015.
- Nodrošināt piekļūšanu objektiem slēgtajā posmā zonā. Pirms darbu uzsākšanas informēt objektu īpašniekus par ielas posma slēgšanas grafiku un braukšanas apgrūtinājumiem.
- Nodrošināt iedzīvotāju un operatīvā transporta piekļūšanu objektiem slēgtajā posmā. Pirms darbu uzsākšanas informēt gājējus un objektu īpašniekus par satiksmes organizācijas izmaiņām objektā.
- Mainot ceļa darbu vietas robežas, nodrošināt aprīkojuma atbilstošu izvietojumu. Izmantot palīgbarjeras vai signāllentes gājēju norobežošanai no darbu zonas.
- Pēc būvdarbu pabeigšanas pagaidu ceļa aprīkojums tiek demontēts.
- Darbu veicējam ir tiesības regulēt satiksmi darbu veikšanas laikā, ja rodas neparedzēti apstākļi, kurus ar darba vietas aprīkojuma shēmā esošajiem tehniskajiem līdzekļiem nav iespējams nekavējoties novērst (MK Nr. 421 punkts 20).
- Darbus veikt pa posmiem, katra posma garums līdz 30m.

A



729

B

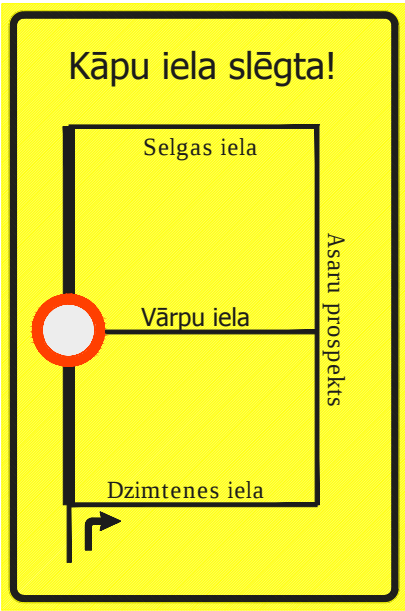

729

Saava-LV SIA "Saava-LV", Alises iela 2. a, Rīga LV 1046 Vien.reģ.Nr 40103129768, P.V.Nr. LV 40103129768 Tālrunis: 67312227, 67613303 Fakss: 67311550 Būvkr.reģ.apl.Nr 3620-R			Pasūtītājs SIA "Ostas Celtnieks"		
Sastādīja	Santa Soloveiko	25.05.2015.	Objekts JŪRMALAS ŪDENSĀIMNIECĪBAS ATTĪSTĪBAS PROJEKTA 3. KĀRTA Kāpu iela, Jūrmala	Stadija	Marka
	tālr. 29247304			TP	GT
			Ceļu satiksmes organizēšanas tehnisko līdzekļu uzstādīšanas shēma		Lapas Nr. 1
			Mērogs: bez mēroga		