


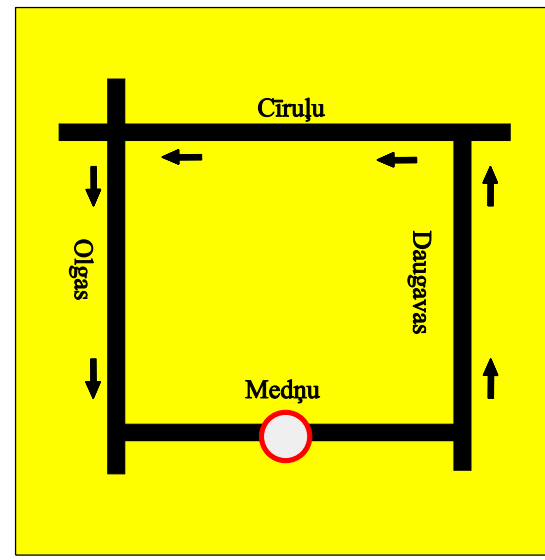


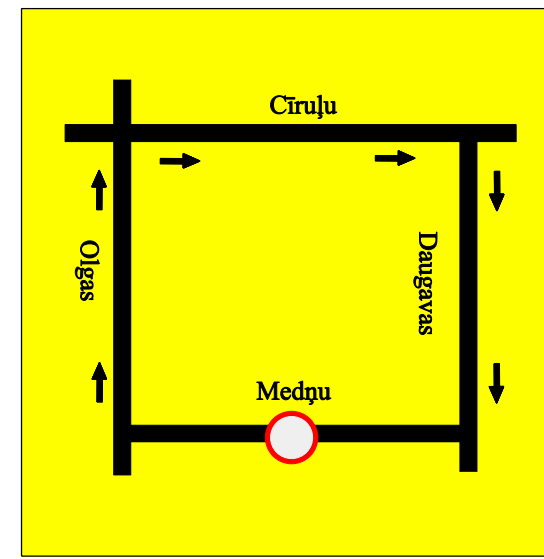


UZST.729-1

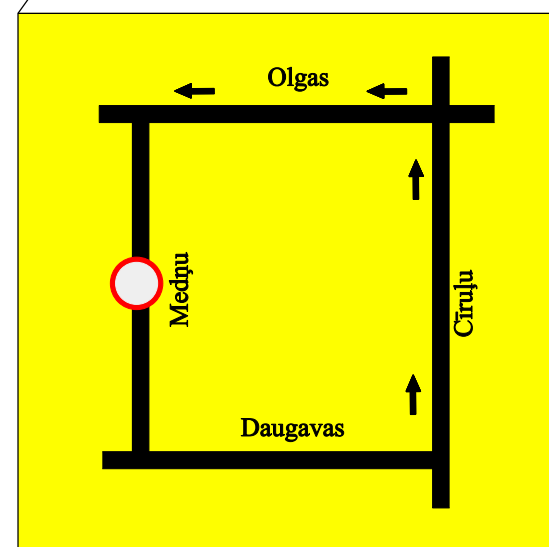


UZST. 729-2

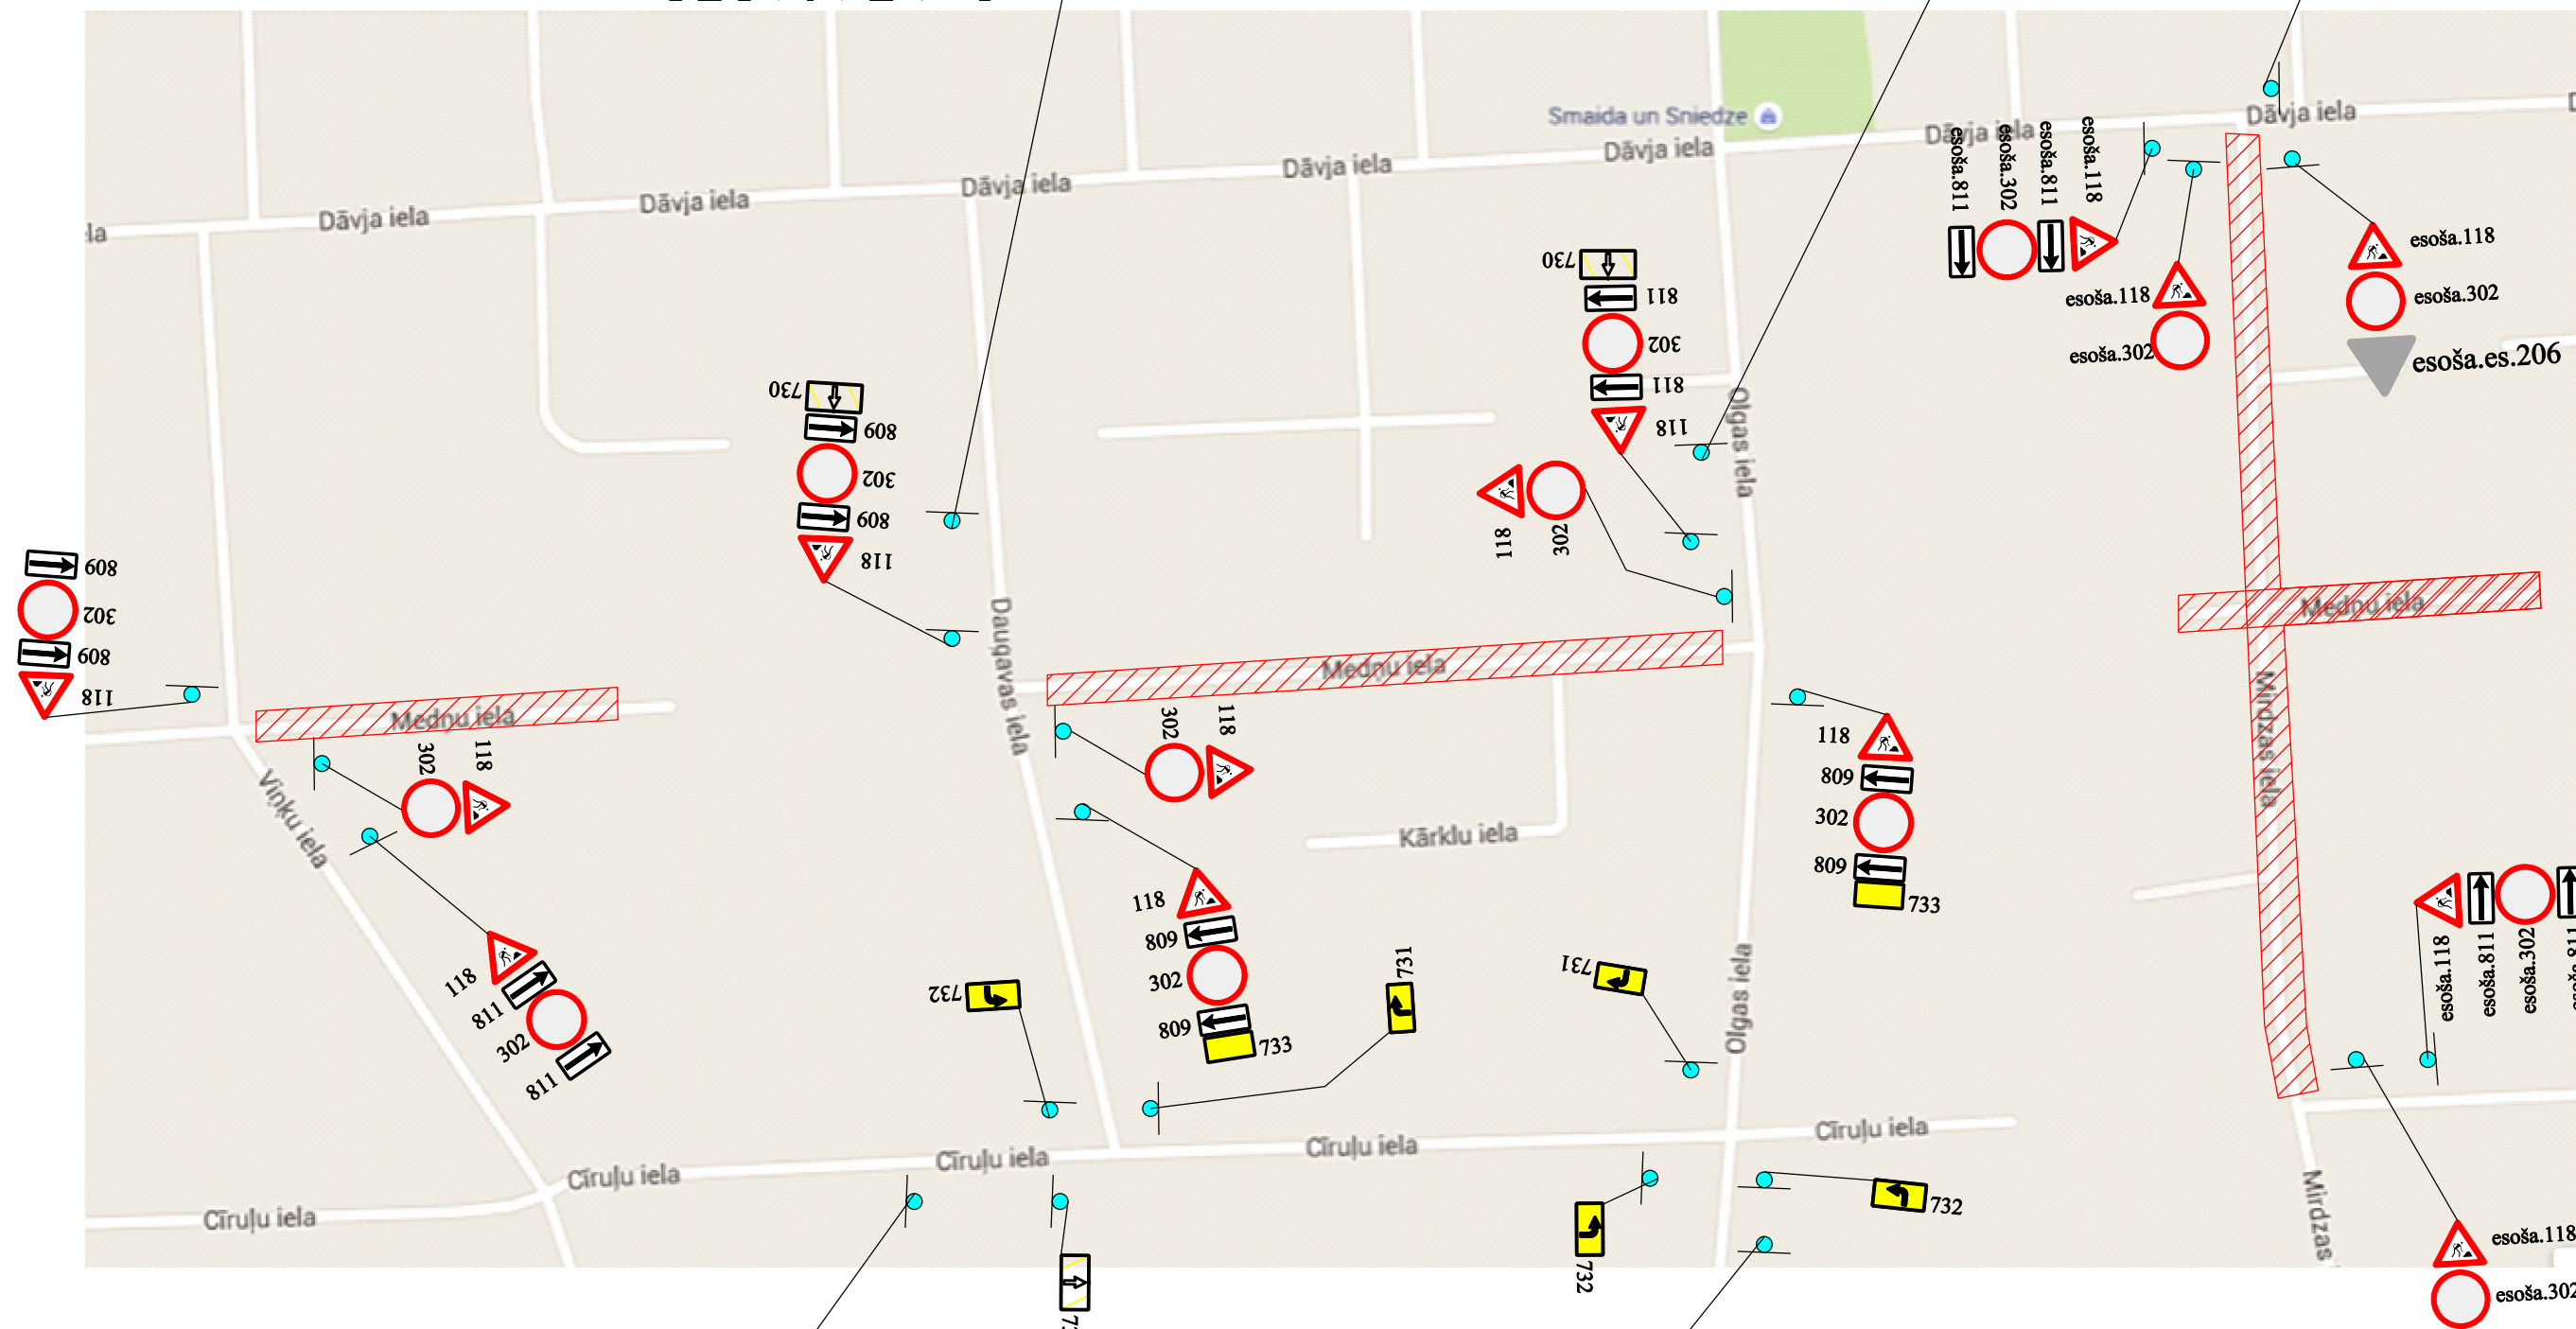

UZST.729-4

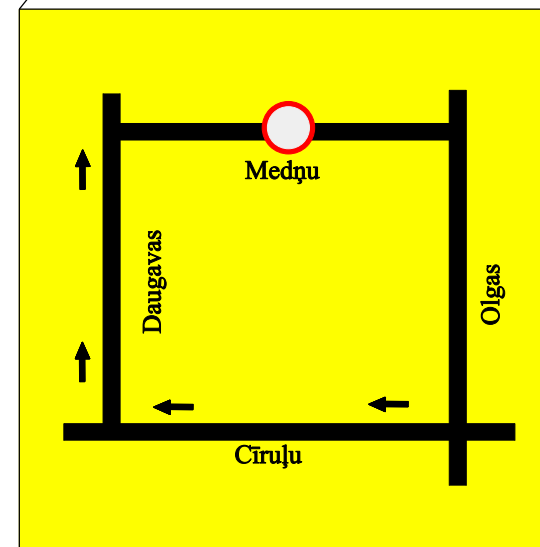

UZST.729-3

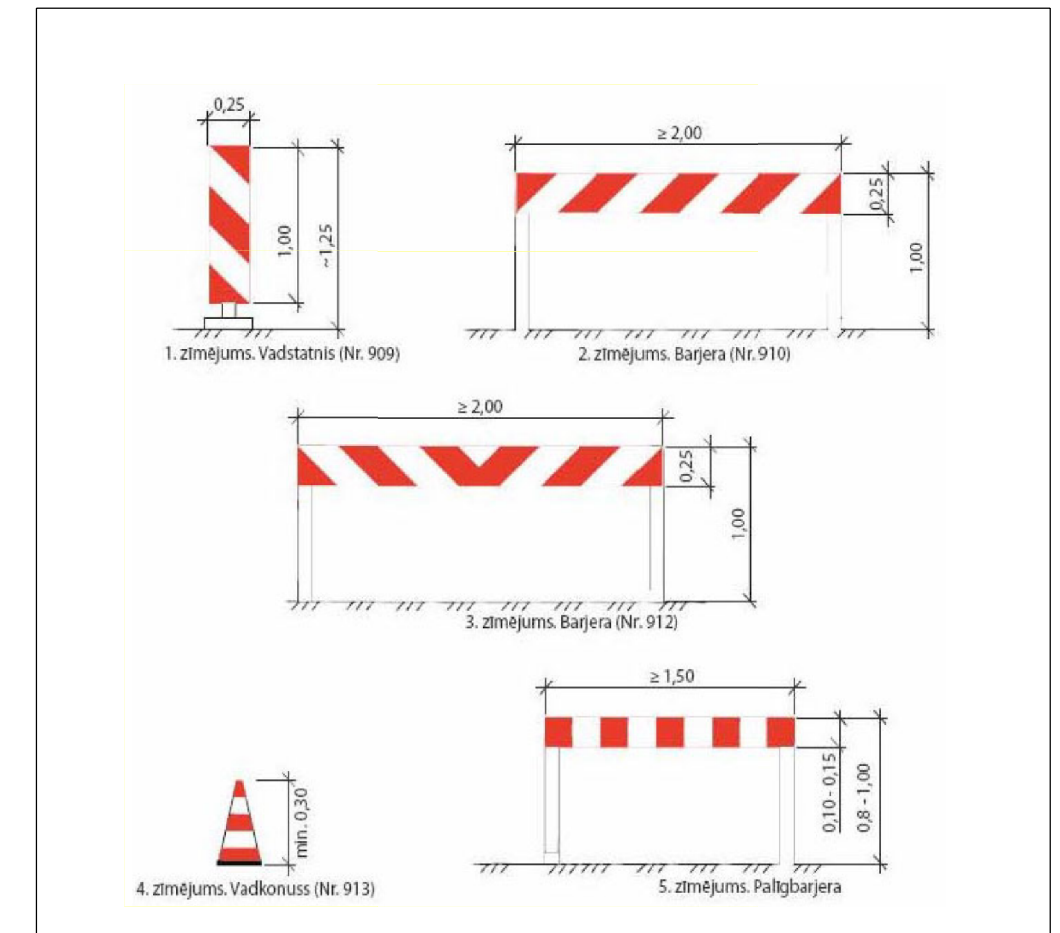 darbu zona

- Darbu veikšanas termiņš: 0.8.09.2015-31.10.2015
- Satiksmes organizācijas tehnisko līdzekļu uzstādīšanu veikt atbilstoši pievienotajām shēmām
- Veicamie darbi: ūdensapgādes un kanalizācijas tīklu paplašināšana
- Satiksmes organizācija būvdarbu laikā tiek veikta atbilstoši MK noteikumiem Nr. 421 "Noteikumi par darba vietu aprīkošanu uz ceļiem"
- Ceļa zīmes uzstādāmas atbilstoši LVS Nr. 77 "Ceļa zīmes"
- Uzstādītie satiksmes organizācijas tehniskie līdzekļi paliek uzstādīti arī pēc darba laika beigām un brīvdienās
- Nodrošināt operatīvā transporta satiksmi
- Nodrošināt vietējo iedzīvotāju piebraukšanas iespējas

OBJEKTS: JŪRMALAS ŪDENSSAIMNIECĪBAS ATTĪSTĪBAS
PROJEKTA 2. KĀRTA

BŪVUZŅĒMĒJS:

SIA „RERE VIDE”

(K. Ulmaņa gatve 119, Mārupe, Mārupes novads, LV-2167)

DARBU VADĪTĀJS

Mikus Laukšteins
(TEL. 29254914)

RASĒJUMS:

SATIKSMES ORGANIZĀCIJA - SHĒMA NR. 22

IZSTRĀDĀJA:

SIA "BALTIC TRAILER SERVICE"