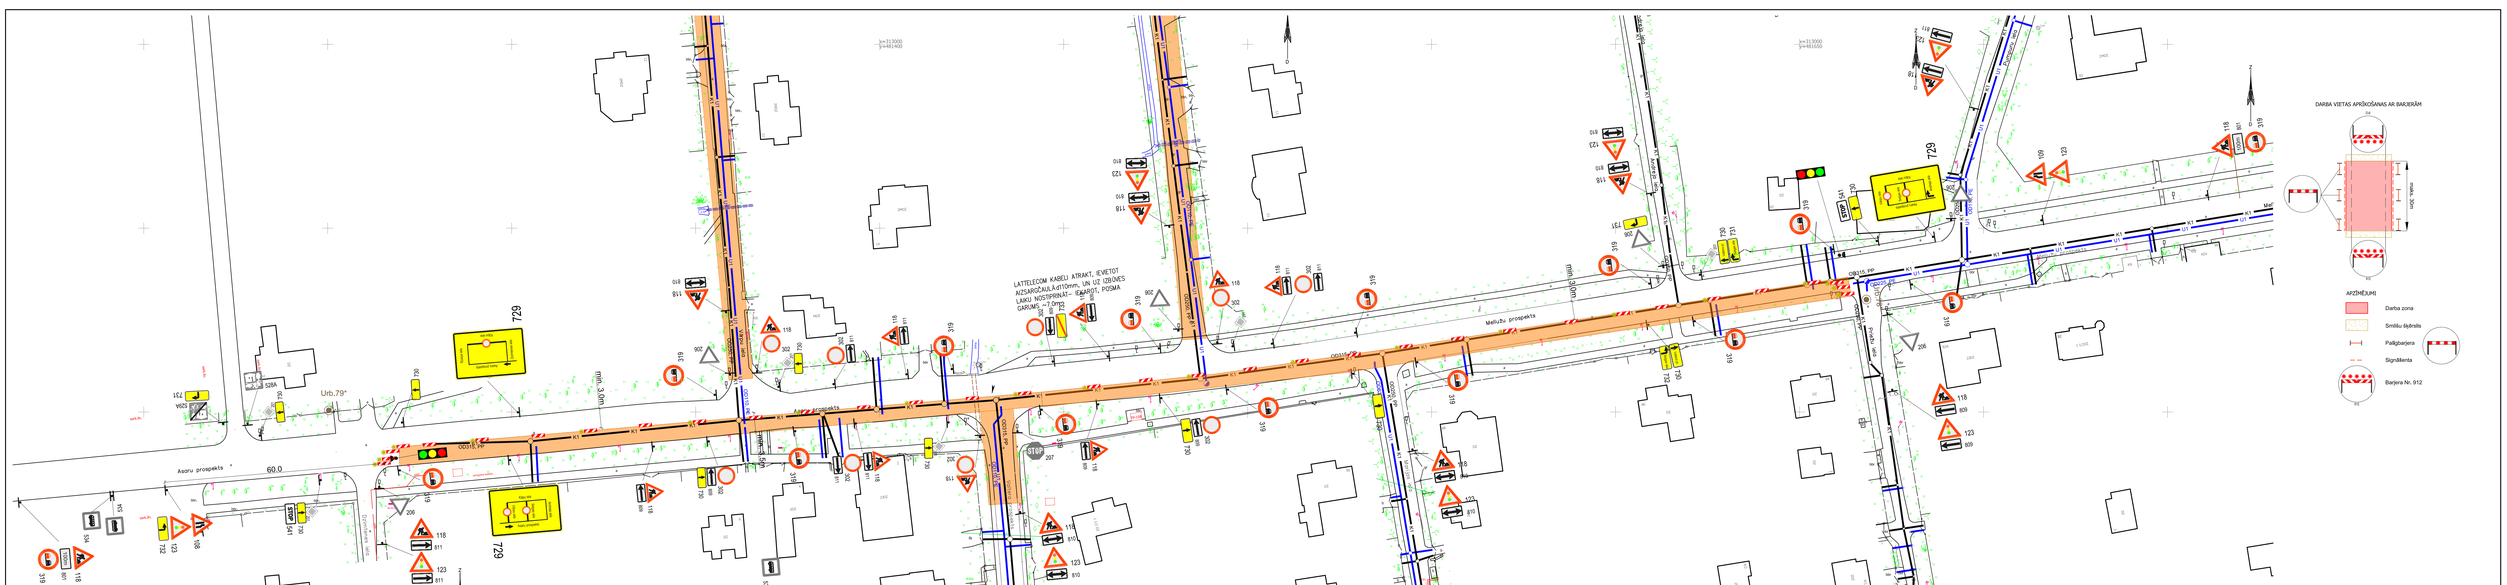
Asaru prospekts
Urb.79*
Urb.79*
Mellužu prospekts
Mellužu prospekts
LATTELECOM KABEĻU ATRAKT. IEVIETOT MIZARGĀZULK=0110mm, UN UZ IZBŪVES LĪMEŅ NOSPRAUŽ– IEZĀRSTĪ, POSMA GARUMS ~7.0m
729
729
729