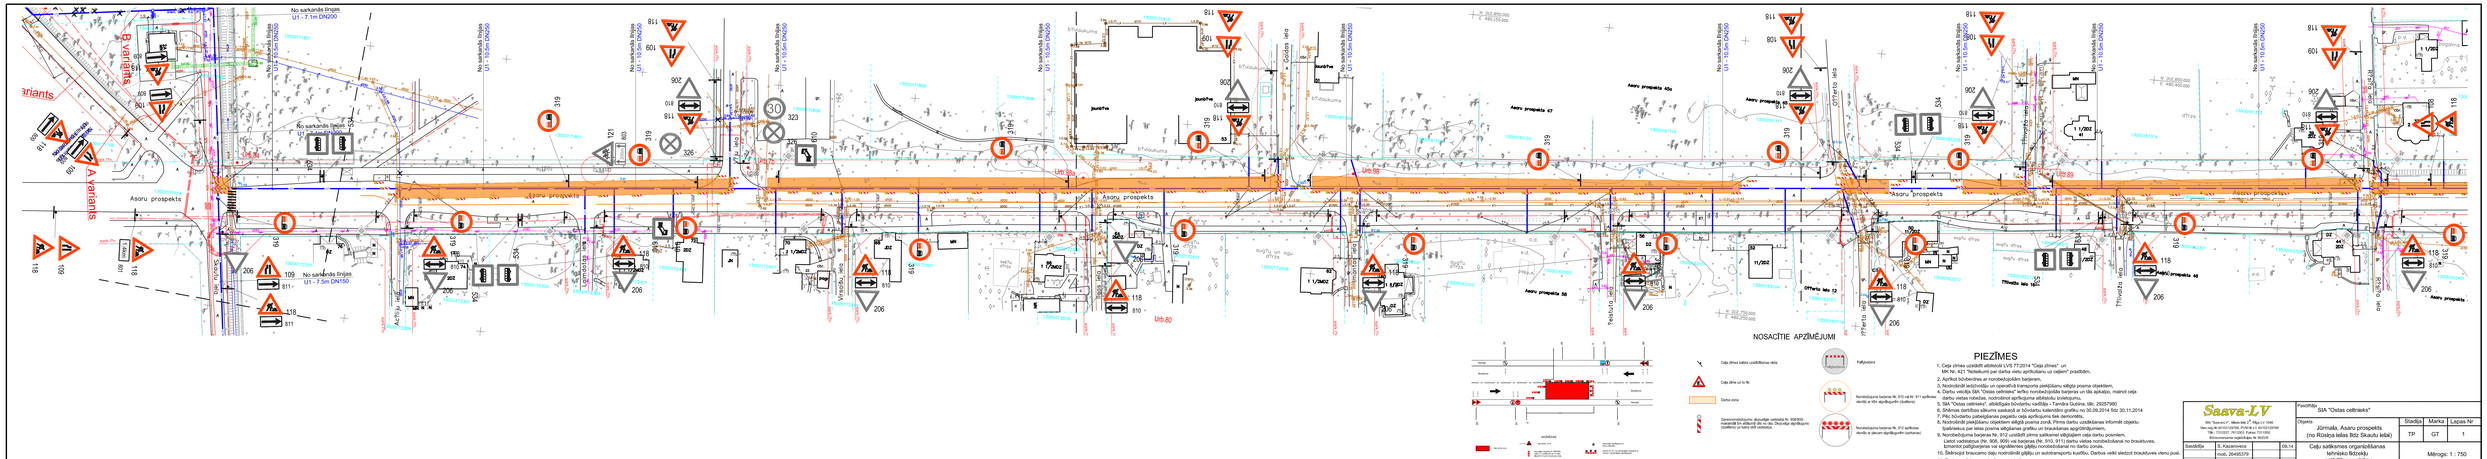
B variants
A variants
Asaru prospekts
No sarkanās līnijas
U1 - 7.1m DN200
U1 - 10.0m DN250
U1 - 7.5m DN150
Ulb.89
Ulb.88
Ulb.80
Asaru prospekts 40a
Asaru prospekts 47
Asaru prospekts 46
Asaru prospekts