


Sarmati
 VAS LATVIJAS VALSTS CEĻI
 Centra reģiona
 Rīgas nodalnes būvzinženieris
 A. ZIRNIS
 03.06.2014.

Saskarotājs: SIA "Vilbe"
 Darbu posms tiks slēgti atpakaļ uz Nr. 302
 Darbu vietu aprīkot ar slēgšanas barjerām
 -Nodrošināt vietējam, operatīvai un atkritumu savākšanas transporta
 piebraukšanu

- Pēc veikšanās visu darbu, esotās c/z. paliēk neaiztiktas
- Darbus veikt pa posmiem 50 m.
- Darbi veicami pa etapiem, nākošo etapu var uzsākt tikai pēc iepriekšējā etapa pabeigšanas (atjaunojot ceļa segumu).
- Darbu veikšanas vietai jābūt aprīkotoi saskaņā ar esošajām normām un prasībām (Pēc MK noteikumiem Nr.421; LVS 77-2; LVS-85)

-Darba laiks:

| | |
|--|--|
| Pasūtītājorganizācija: SIA "Sņiķersalas", Granīta iela 7, Rīga | Satiksmes organizēšanas shēma veicot būvniecības un remontdarbus Jūrmalas pilsētā |
| Izstrādāja: SIA "DLKD", Krasta iela 86-307, Rīga | Būvobjekta nosaukums: JŪRMALAS ŪDENSAMNIECĪBAS ATTĪSTĪBAS PROJEKTA 2. KARTA Ūdensapgāde un kanalizācija |
| Izpildītājs: A. Kanuņņikovs | Darba veids: Darba izpildes vieta: Dzirkales iela, Jūrmala Nr. |

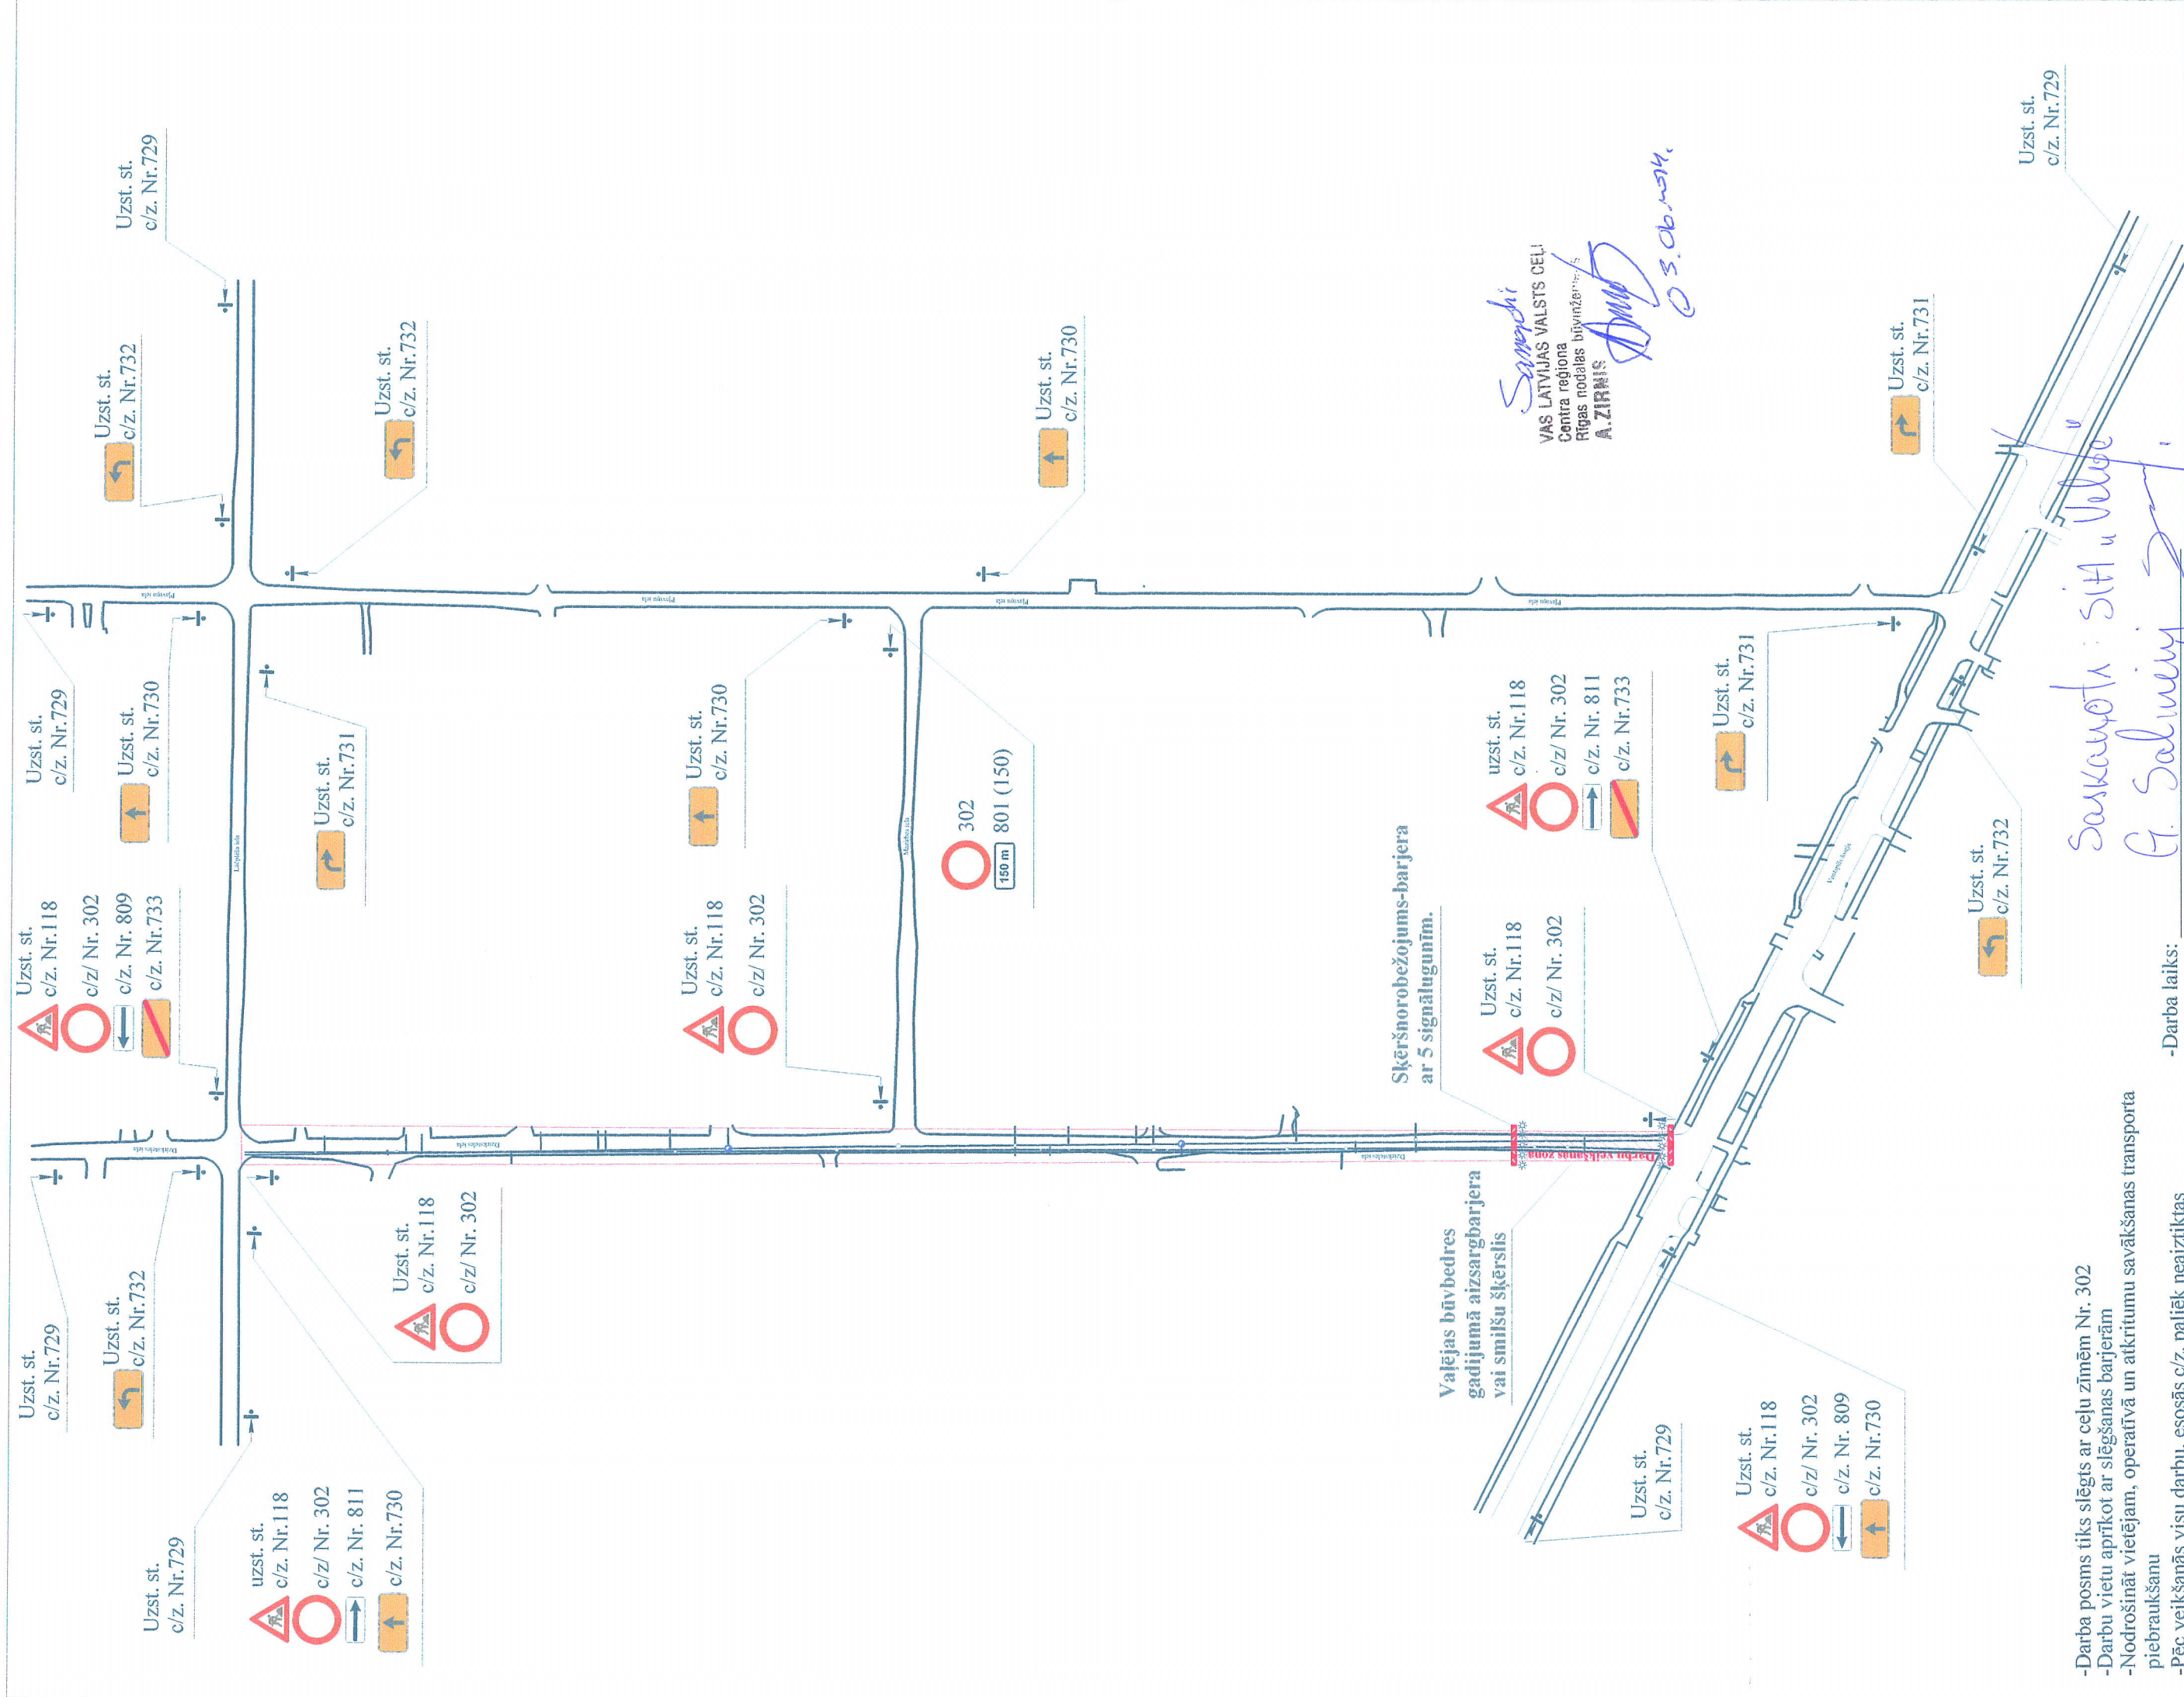

Samardi
 VAS LATVIJAS VALSTS CEĻI
 Centra reģiona
 Rīgas nodales būvzinieģis
 A. ZIRNIS
 03.06.2014.

Saskaņots: SIA "Velce"
 G. Salviņš

- Darba posms tiks slēgts ar ceļu zīmēm Nr. 302
- Darbu vietu aprīkot ar slēgšanas baijerām
- Nodrošināt vietējam, operatīvā un atkritumu savākšanas transporta piebraukšanu
- Pēc veikšanās visu darbu, esošās c/z. paliek neaizīkotas
- Darbus veikt pa posmiem 50 m.
- Darbi veicami pa etapiem, nākošo etapu var uzsākt tikai pēc iepriekšējā etapa pabeigšanas (atjaunojot ceļa segumu).
- Darbu veikšanas vietai jābūt aprīkotai saskaņā ar esošajām normām un prasībām (Pēc MK noteikumiem Nr.421; LVS 77-2; LVS-85)

-Darba laiks:

| | | | |
|------------------------|---|-------------------------------|---|
| Pasūtītājorganizācija: | SIA "Sņiķersalas", Granīta iela 7, Rīga | Satiksmes organizēšanas shēma | veicot būvniecības un remontdarbus Jūrmalas pilsētā |
| Izstrādāja: | SIA "DLKD", Krasta iela 86-307, Rīga | Būvobjekta nosaukums: | JŪRMALAS ŪDENSSAIMNIECĪBAS ATTĪSTĪBAS PROJEKTA 2. KARTA |
| Izspīdītājs: | A. Kanupņikovs | Darba veids: | Ūdensapgāde un kanalizācija |
| | Paraksts: | Darba izpildes vieta: | Dzirrksteles ielā, Jūrmala Nr. |