

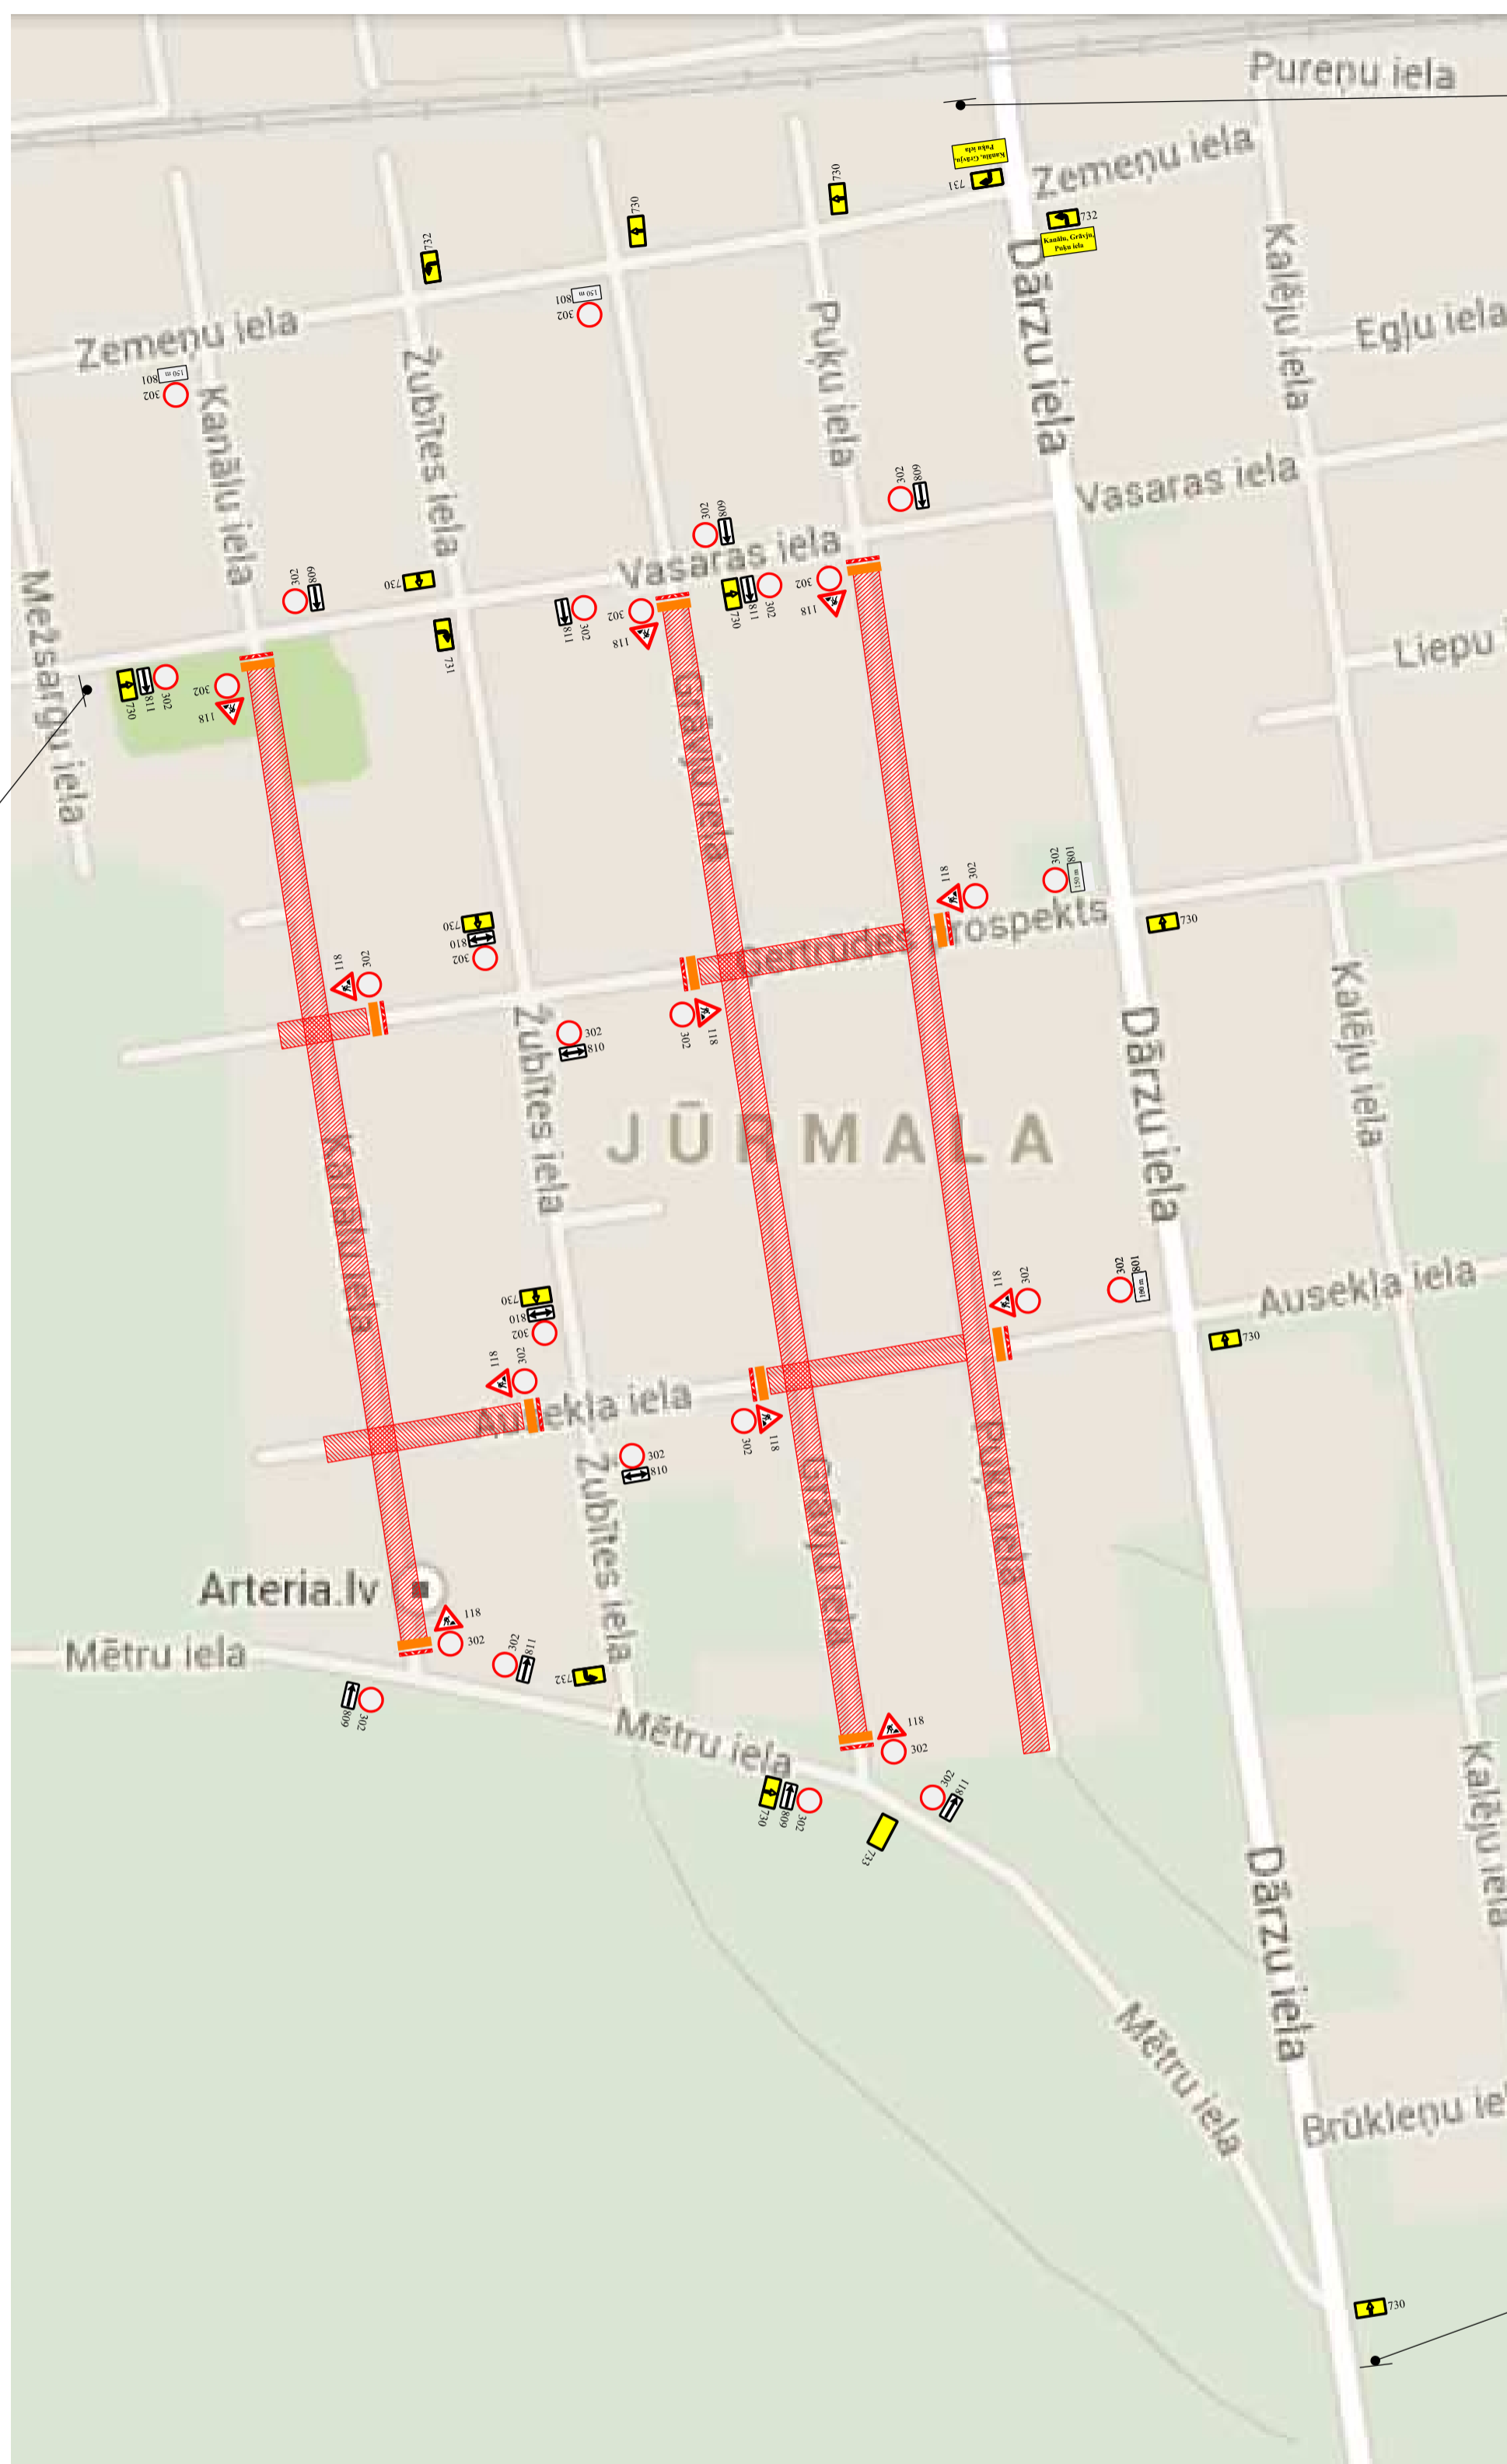



uzst. 729-2

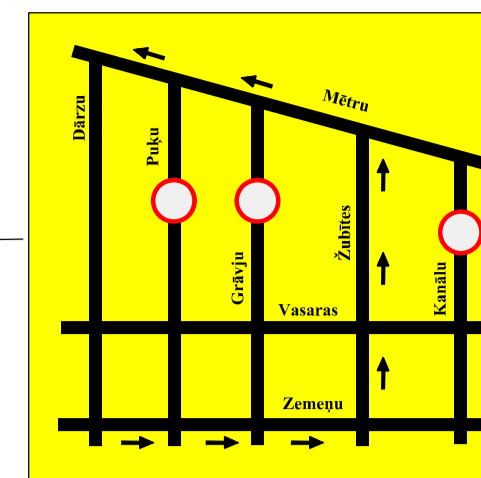


uzst. 729-3

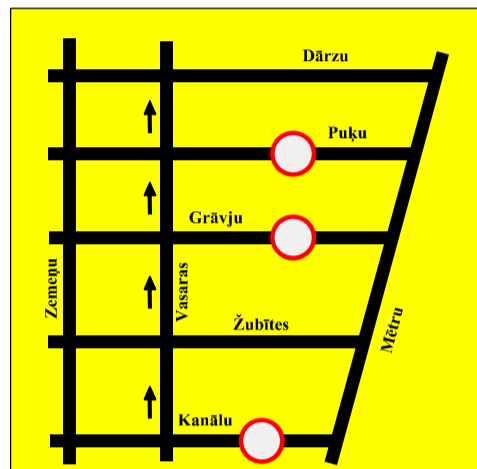

uzst. 729-1

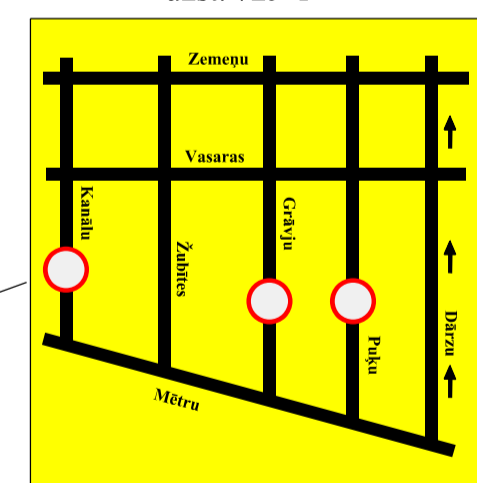

**SATIKSMES ORGANIZĀCIJA DARBU VIETĀ
(IZMANTOJOT PRIEKŠROCĪBAS ZĪMES)**

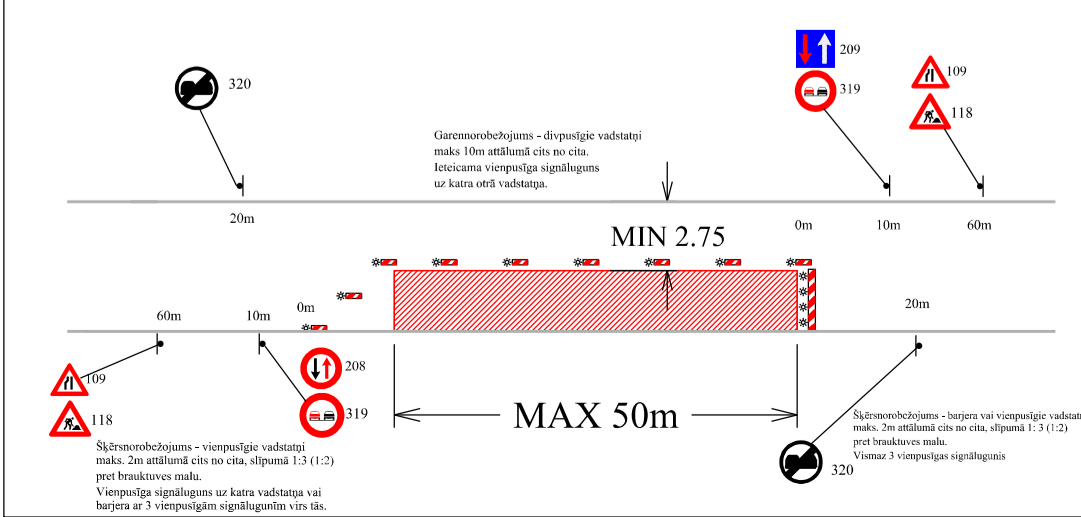

darbu zona

uzstādāmās ceļa zīmes

- Darbu veikšanas termiņš: 04.02.2014 - 31.03.2014
- Veicamie darbi: ūdensapgādes un kanalizācijas tīklu paplašināšana
- Satiksmes organizācija būvdarbu laikā tiek veikta atbilstoši MK noteikumiem Nr. 421 "Noteikumi par darba vietu aprikošanu uz ceļiem"
- Ceļa zīmes uzstādāmas atbilstoši LVS Nr. 77 "Ceļa zīmes"
- Uzstādītie satiksmes organizācijas tehniskie līdzekļi paliek uzstādīti arī pēc darba laika beigām un brīvdienās
- Nodrošināt operatīvā transporta satiksmi
- Nodrošināt vietējo iedzīvotāju piebraukšanas iespējas

OBJEKTS:	JŪRMALAS ŪDENSĀIMNIECĪBAS ATTĪSTĪBAS PROJEKTA 2. KĀRTA
BŪVUZŅĒMĒJS:	SIA "RE&RE" (K. Ulmaņa gatve 119, Mārupe, Mārupes novads, LV-2167)
DARBU VADĪTĀJS:	JĀNIS NIKĀZIS (TEL. 29252347)
RASĒJUMS:	SATIKSMES ORGANIZĀCIJA - SHĒMA NR. 6
IZSTRĀDĀJA:	SIA "BALTIC TRAILER SERVICE"