




**NOSACĪTIE APZĪMĒJUMI**

- Čeha zīmes šķērslietu uzstādīšanas vieta
- Čeha zīmes un to Nr.
- Darba zona
- Darba zona (Gatavotā darba zona, kurā darbu veic uz ielas, kurā ir ierobežota braukšana uz labo vai kreiso pusi)
- Nosaukuma barjera Nr. 912 apstākļos (kad ir jānodrošina braukšana vienā vai otrā virzienā)
- Nosaukuma barjera Nr. 912 un Nr. 911 apstākļos (kad ir jānodrošina braukšana vienā vai otrā virzienā)

**PIEZĪMES**

1. Čeha zīmes uzstādīti atbilstoši LV S 77:2014 "Čeha zīmes" un MK Nr. 421 "Noteikumi par darbu vietu apzīmēšanu uz ceļiem" prasībām.

**DARBA VIETAS APRIEKOŠANAS AR BARJERĀM**

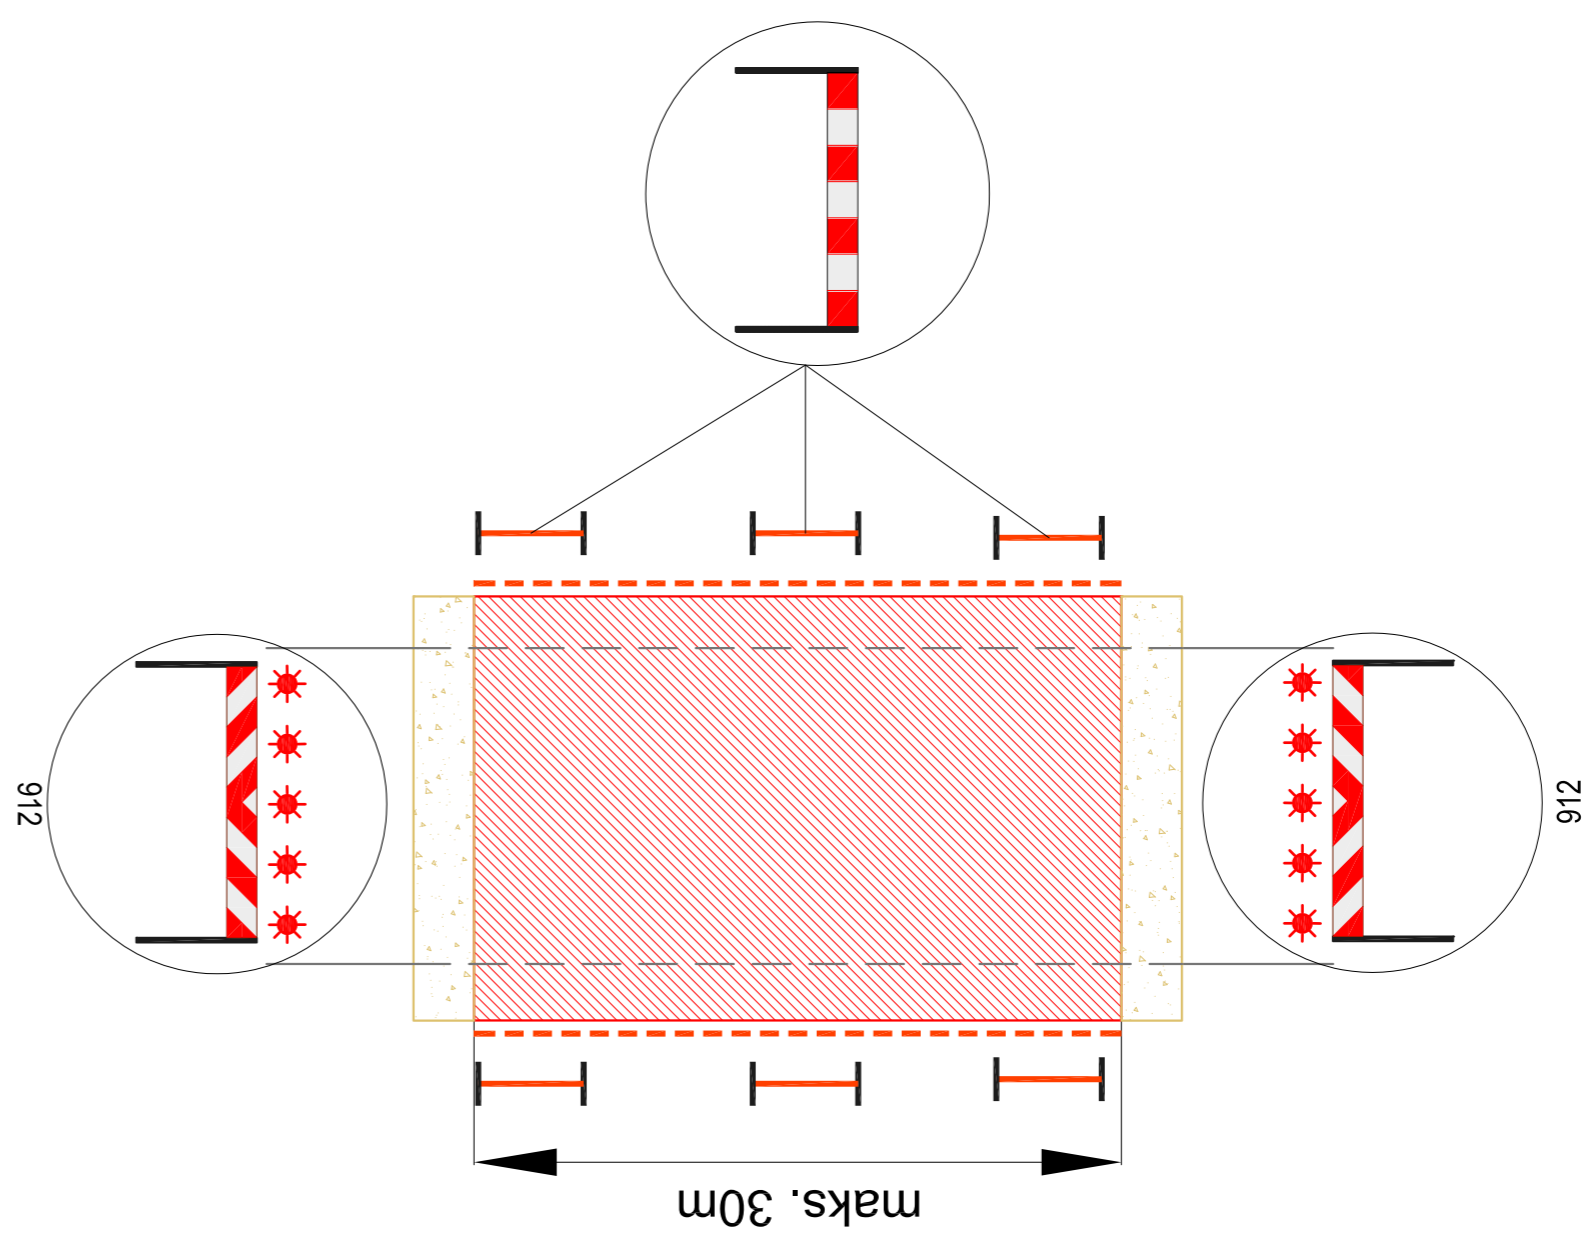

**APZĪMĒJUMI**

- Darba zona
- Smeļu šķērslis
- Palīgbarijera
- Signallenta
- Barjera Nr. 912

<p>SIA "Saava-LV" Adrese: Rīga, LV 1008          Vienība Nr. 4010132978, P.V.N. Nr. LV4010132978          Reģistrācijas numurs: 202028</p>		Pasūtītājs: SIA "Čehas celtniecība"	
Objektā: Jūrmala, Vēzu iela (no Kapeitņa Zola ielas līdz Kapeitņa Zola ielai)		Studija: TP	Marka: Lapa Nr. 1
Izstrādātājs: S. Kozlova Reģistrācijas numurs: 202028		Ceļu satiksmes organizēšanas tehniskā Risinājuma uzstādīšanas shēma	
Datums: 2024.05.29		Mērogs: 1 : 1000	