


Shēma novadgrāvju rekonstrukcijai Kaugurciema rajonā, Jūrmalā

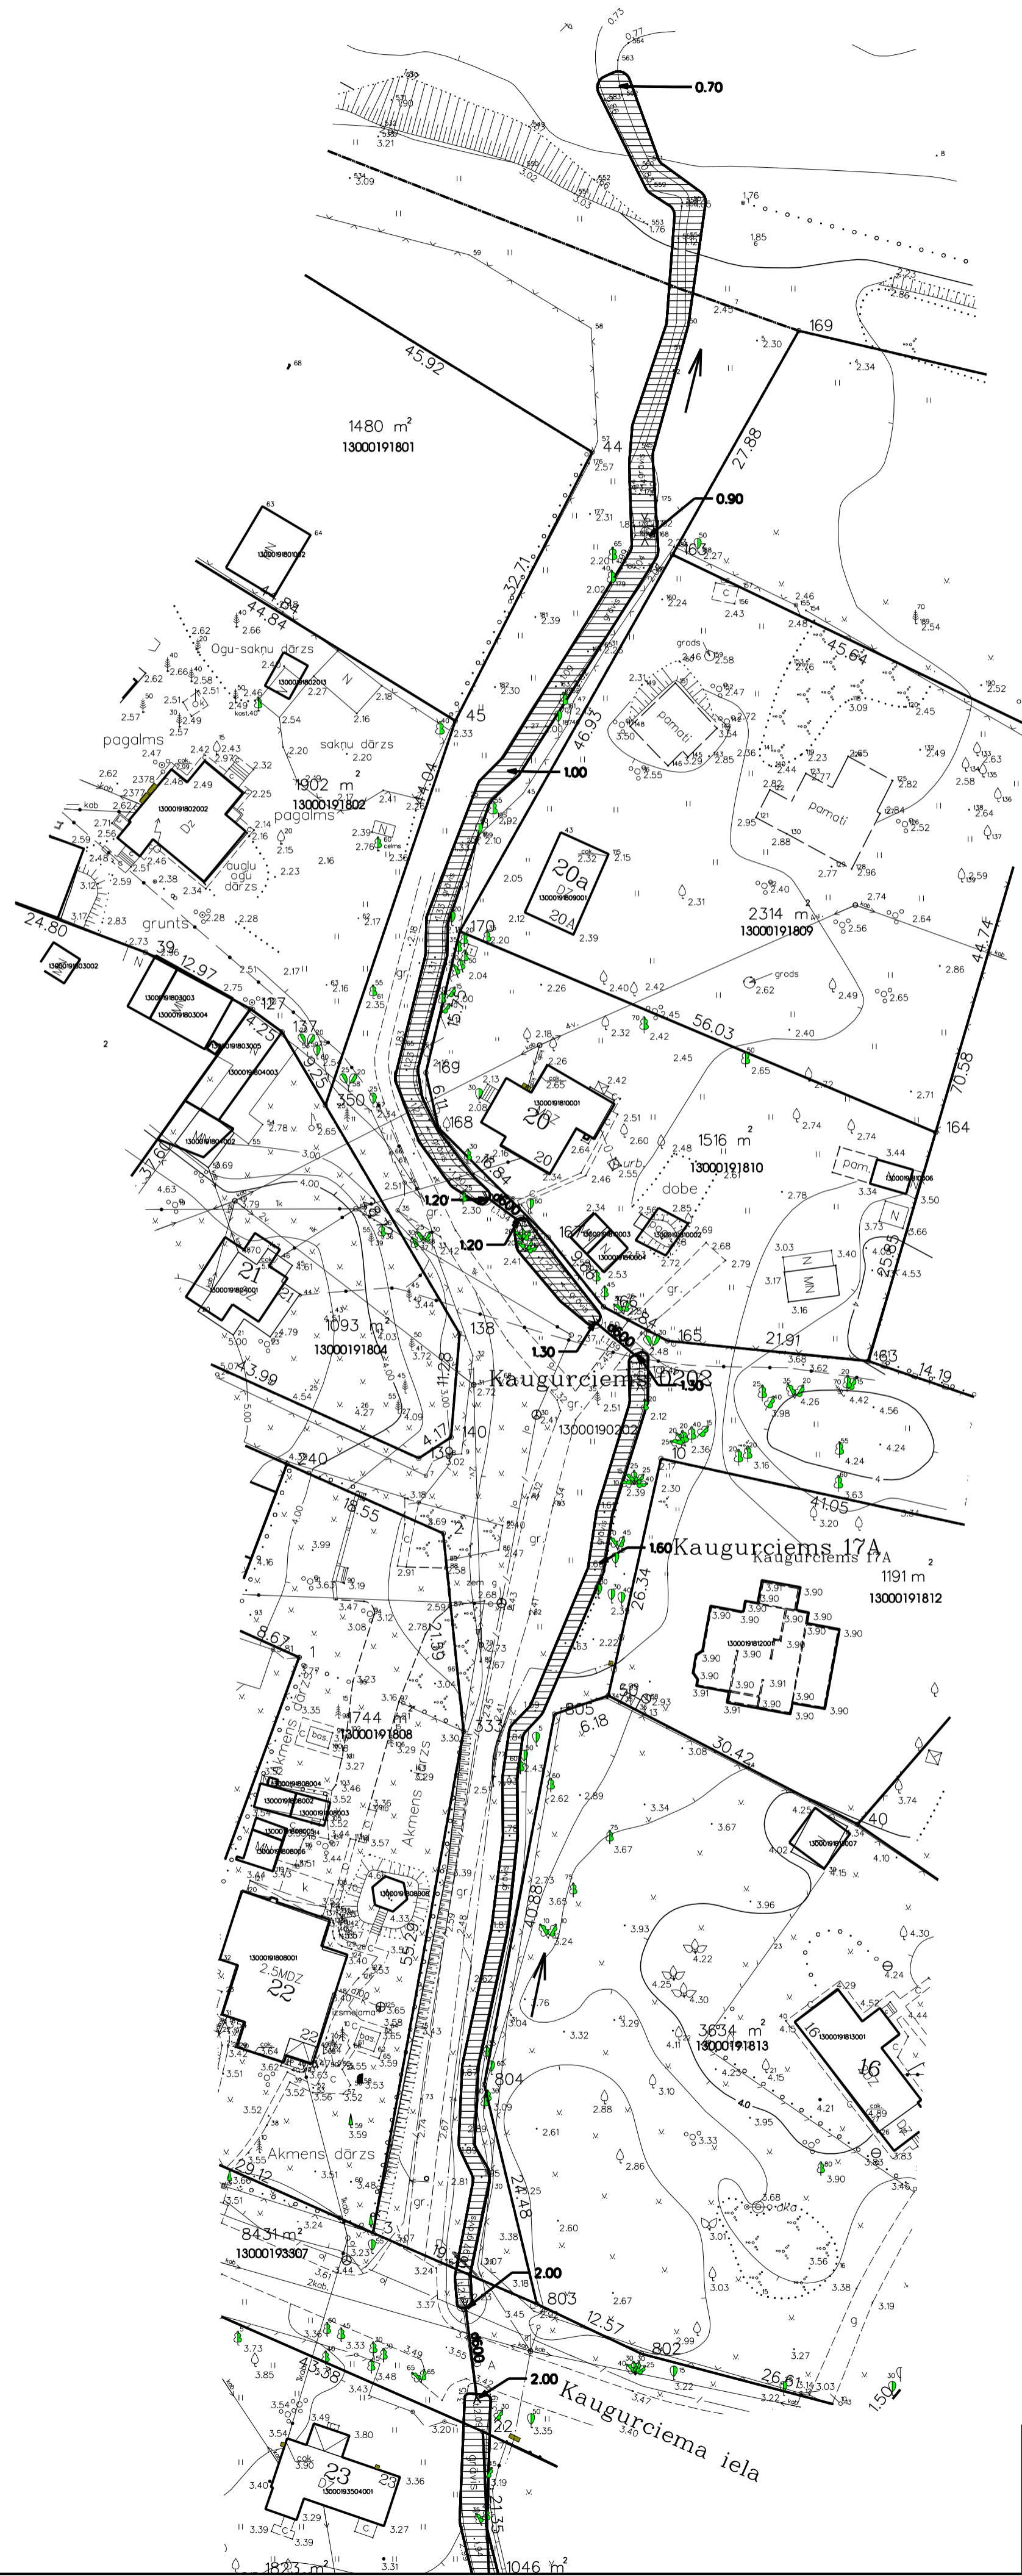

Izmantotie Apzīmējumi

|  |  |
|--|--|
| rekonstruējamais novadgrāvis   |  |
| rekonstruējama caurteka un vēlamais diametrs, ja nepieciešama tās norīšana |  |
| novadgrāvja gultnes vai caurtekas teknes augstuma atzīme                   |  |
| skalojamā lietusskanalizācija  |  |
| novadgrāvja krituma virziens   |  |

Piezīmes:  
 o Novadgrāvju nogāžu slīpumu veidot ne lielāku par 4%.

Shēma novadgrāvju rekonstrukcijai Kaugurciema rajonā, Jūrmalā

|                                 |         |
|---------------------------------|---------|
| Pasūtītājs SIA "Jūrmalas ūdens" | Lapa    |
| Sagatavoja R.Ansulis            | 1/5     |
| Saskaņots A.Volkovs             | M:1:500 |