


Shēma novadgrāvju rekonstrukcijai Kaugurciema rajonā, Jūrmalā

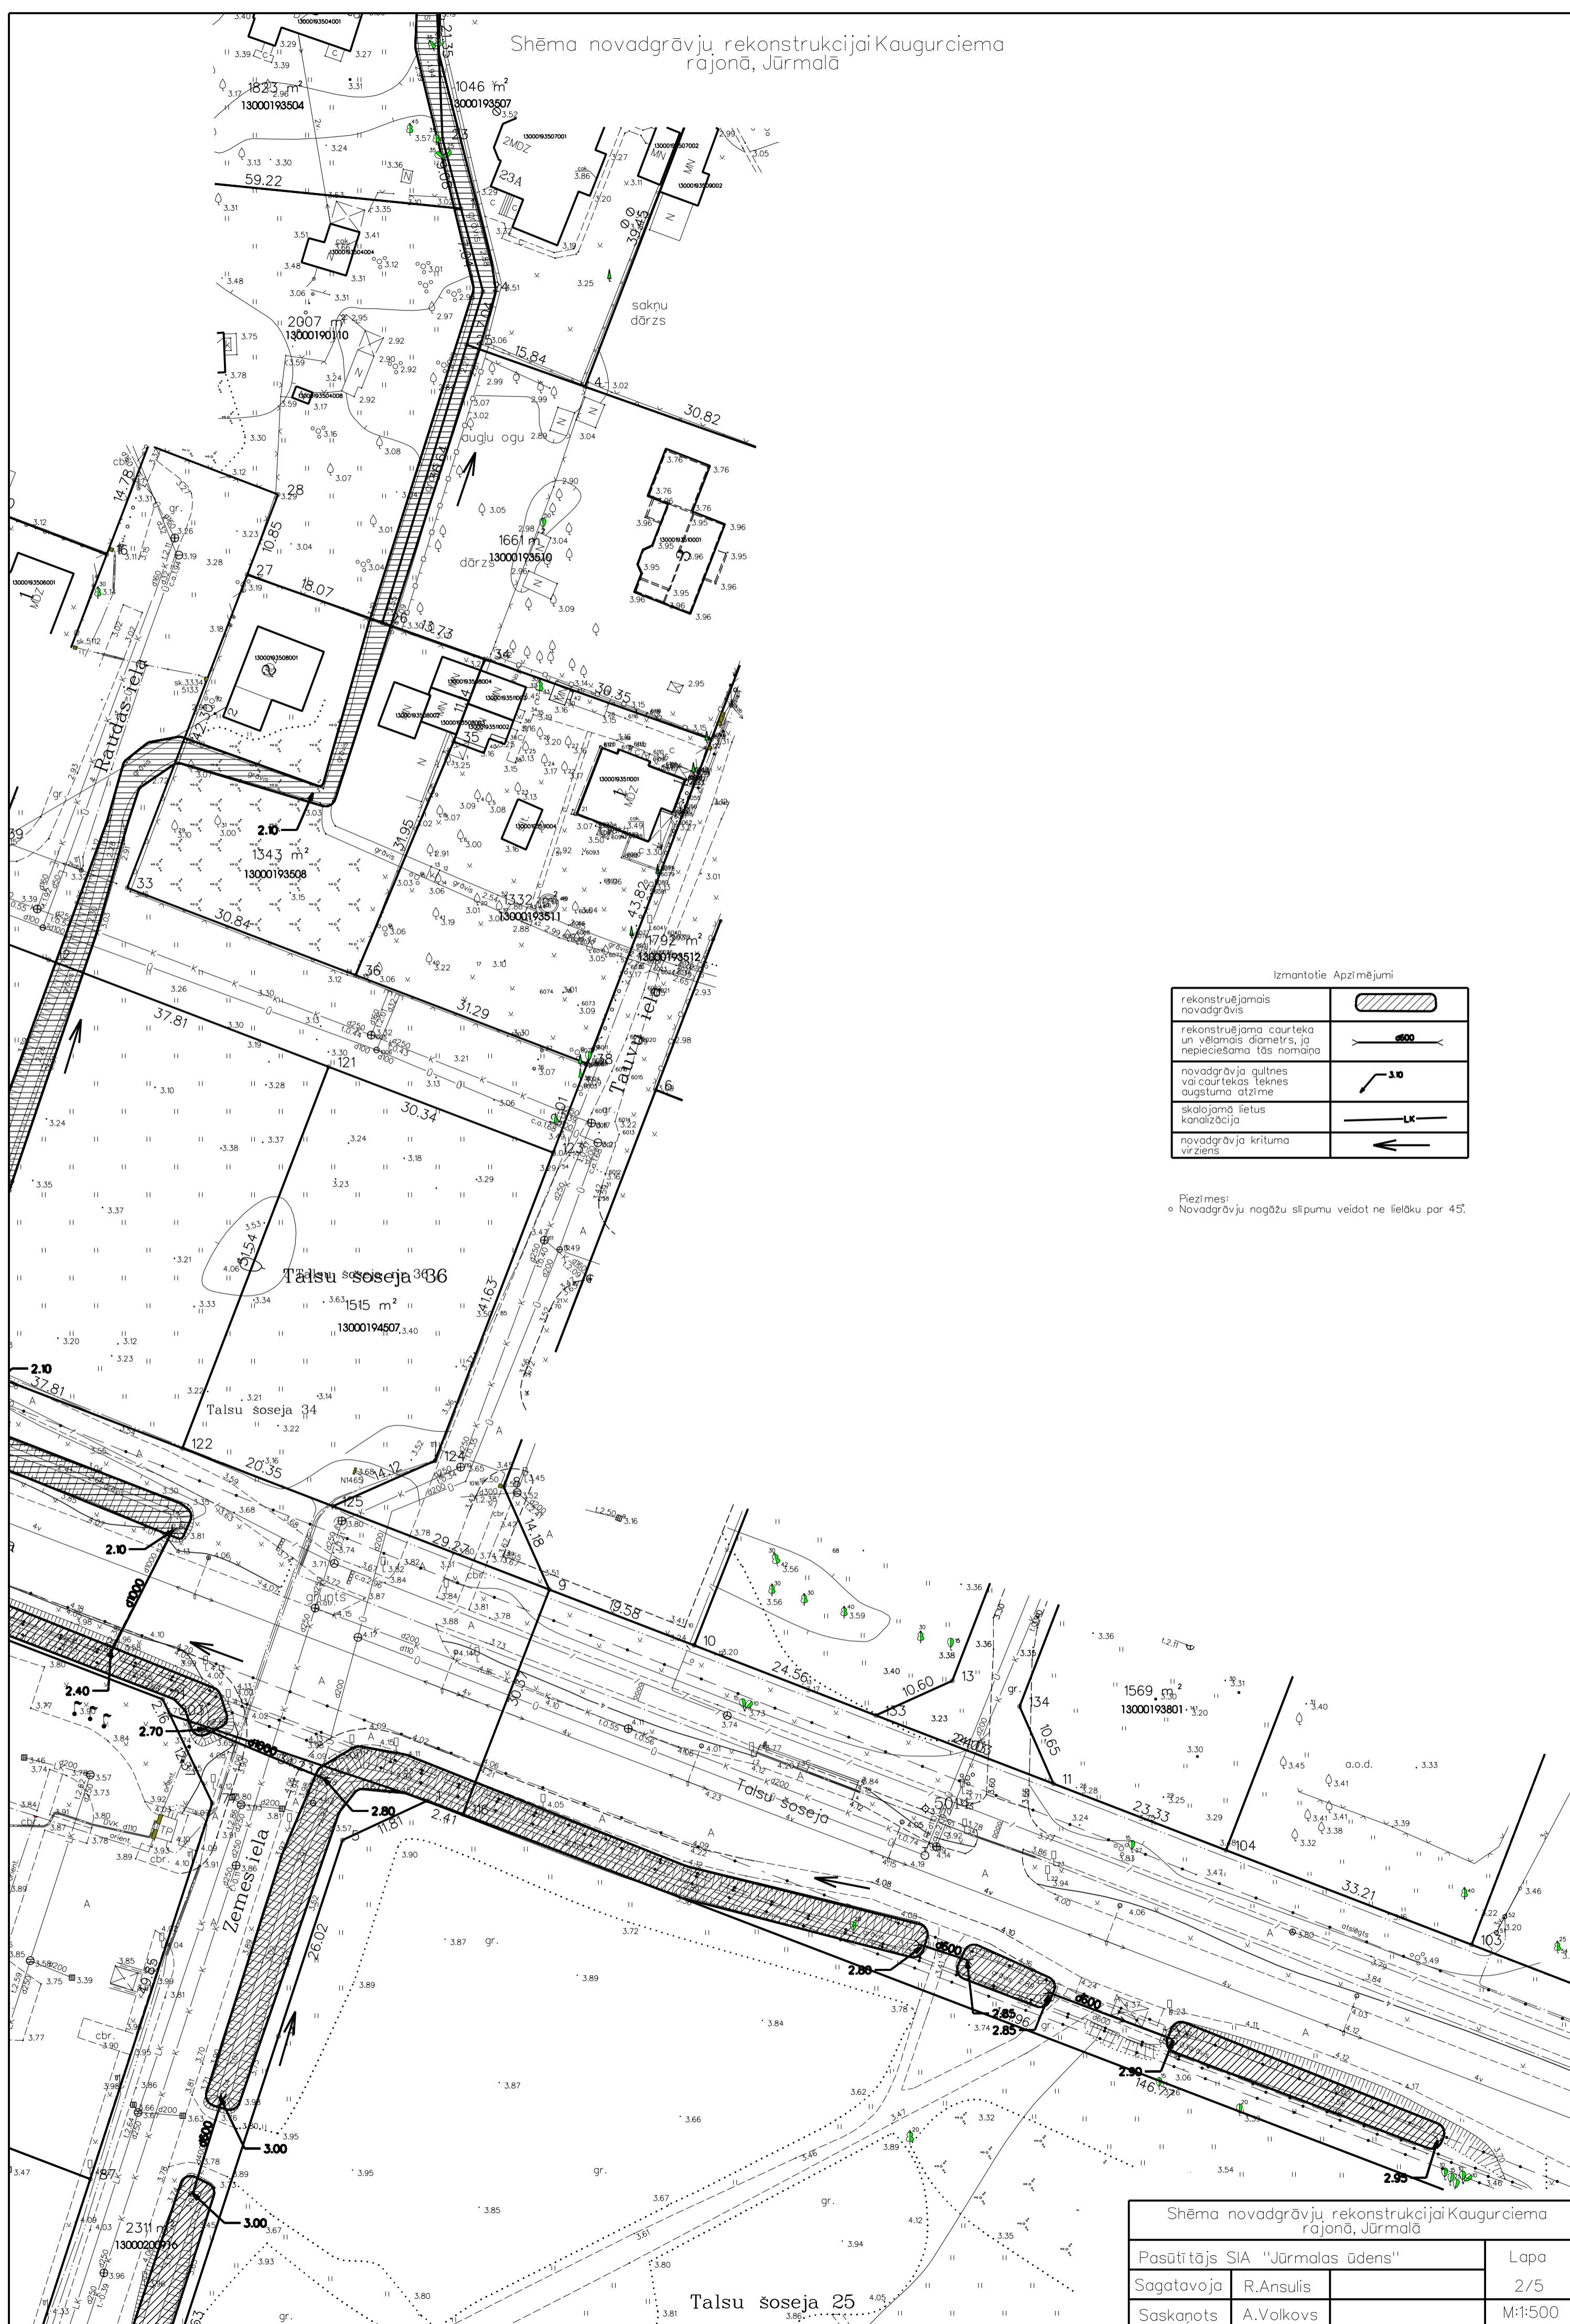

Izmantotie Apzīmējumi

rekonstruējams novadgrāvis	
rekonstruējama caurteka un vēlamais diametrs, ja nepieciešama tās nomaiņa	
novadgrāvja gultnes vai caurtekas teknes augstuma atzīme	
skalojamā lietusskanalizācija	
novadgrāvja krituma virziens	

Piezīmes:  
 ○ Novadgrāvju nogāžu slīpumu veidot ne lielāku par 4%.

Shēma novadgrāvju rekonstrukcijai Kaugurciema rajonā, Jūrmalā

Pasūtītājs SIA "Jūrmalas ūdens"	Lapa
Sagatavoja R. Anšulis	2/5
Saskaņots A. Volkovs	M:1:500

Talsu šoseja 25