


Shēma novadgrāvju rekonstrukcijai Kaugurciema rajonā, Jūrmalā

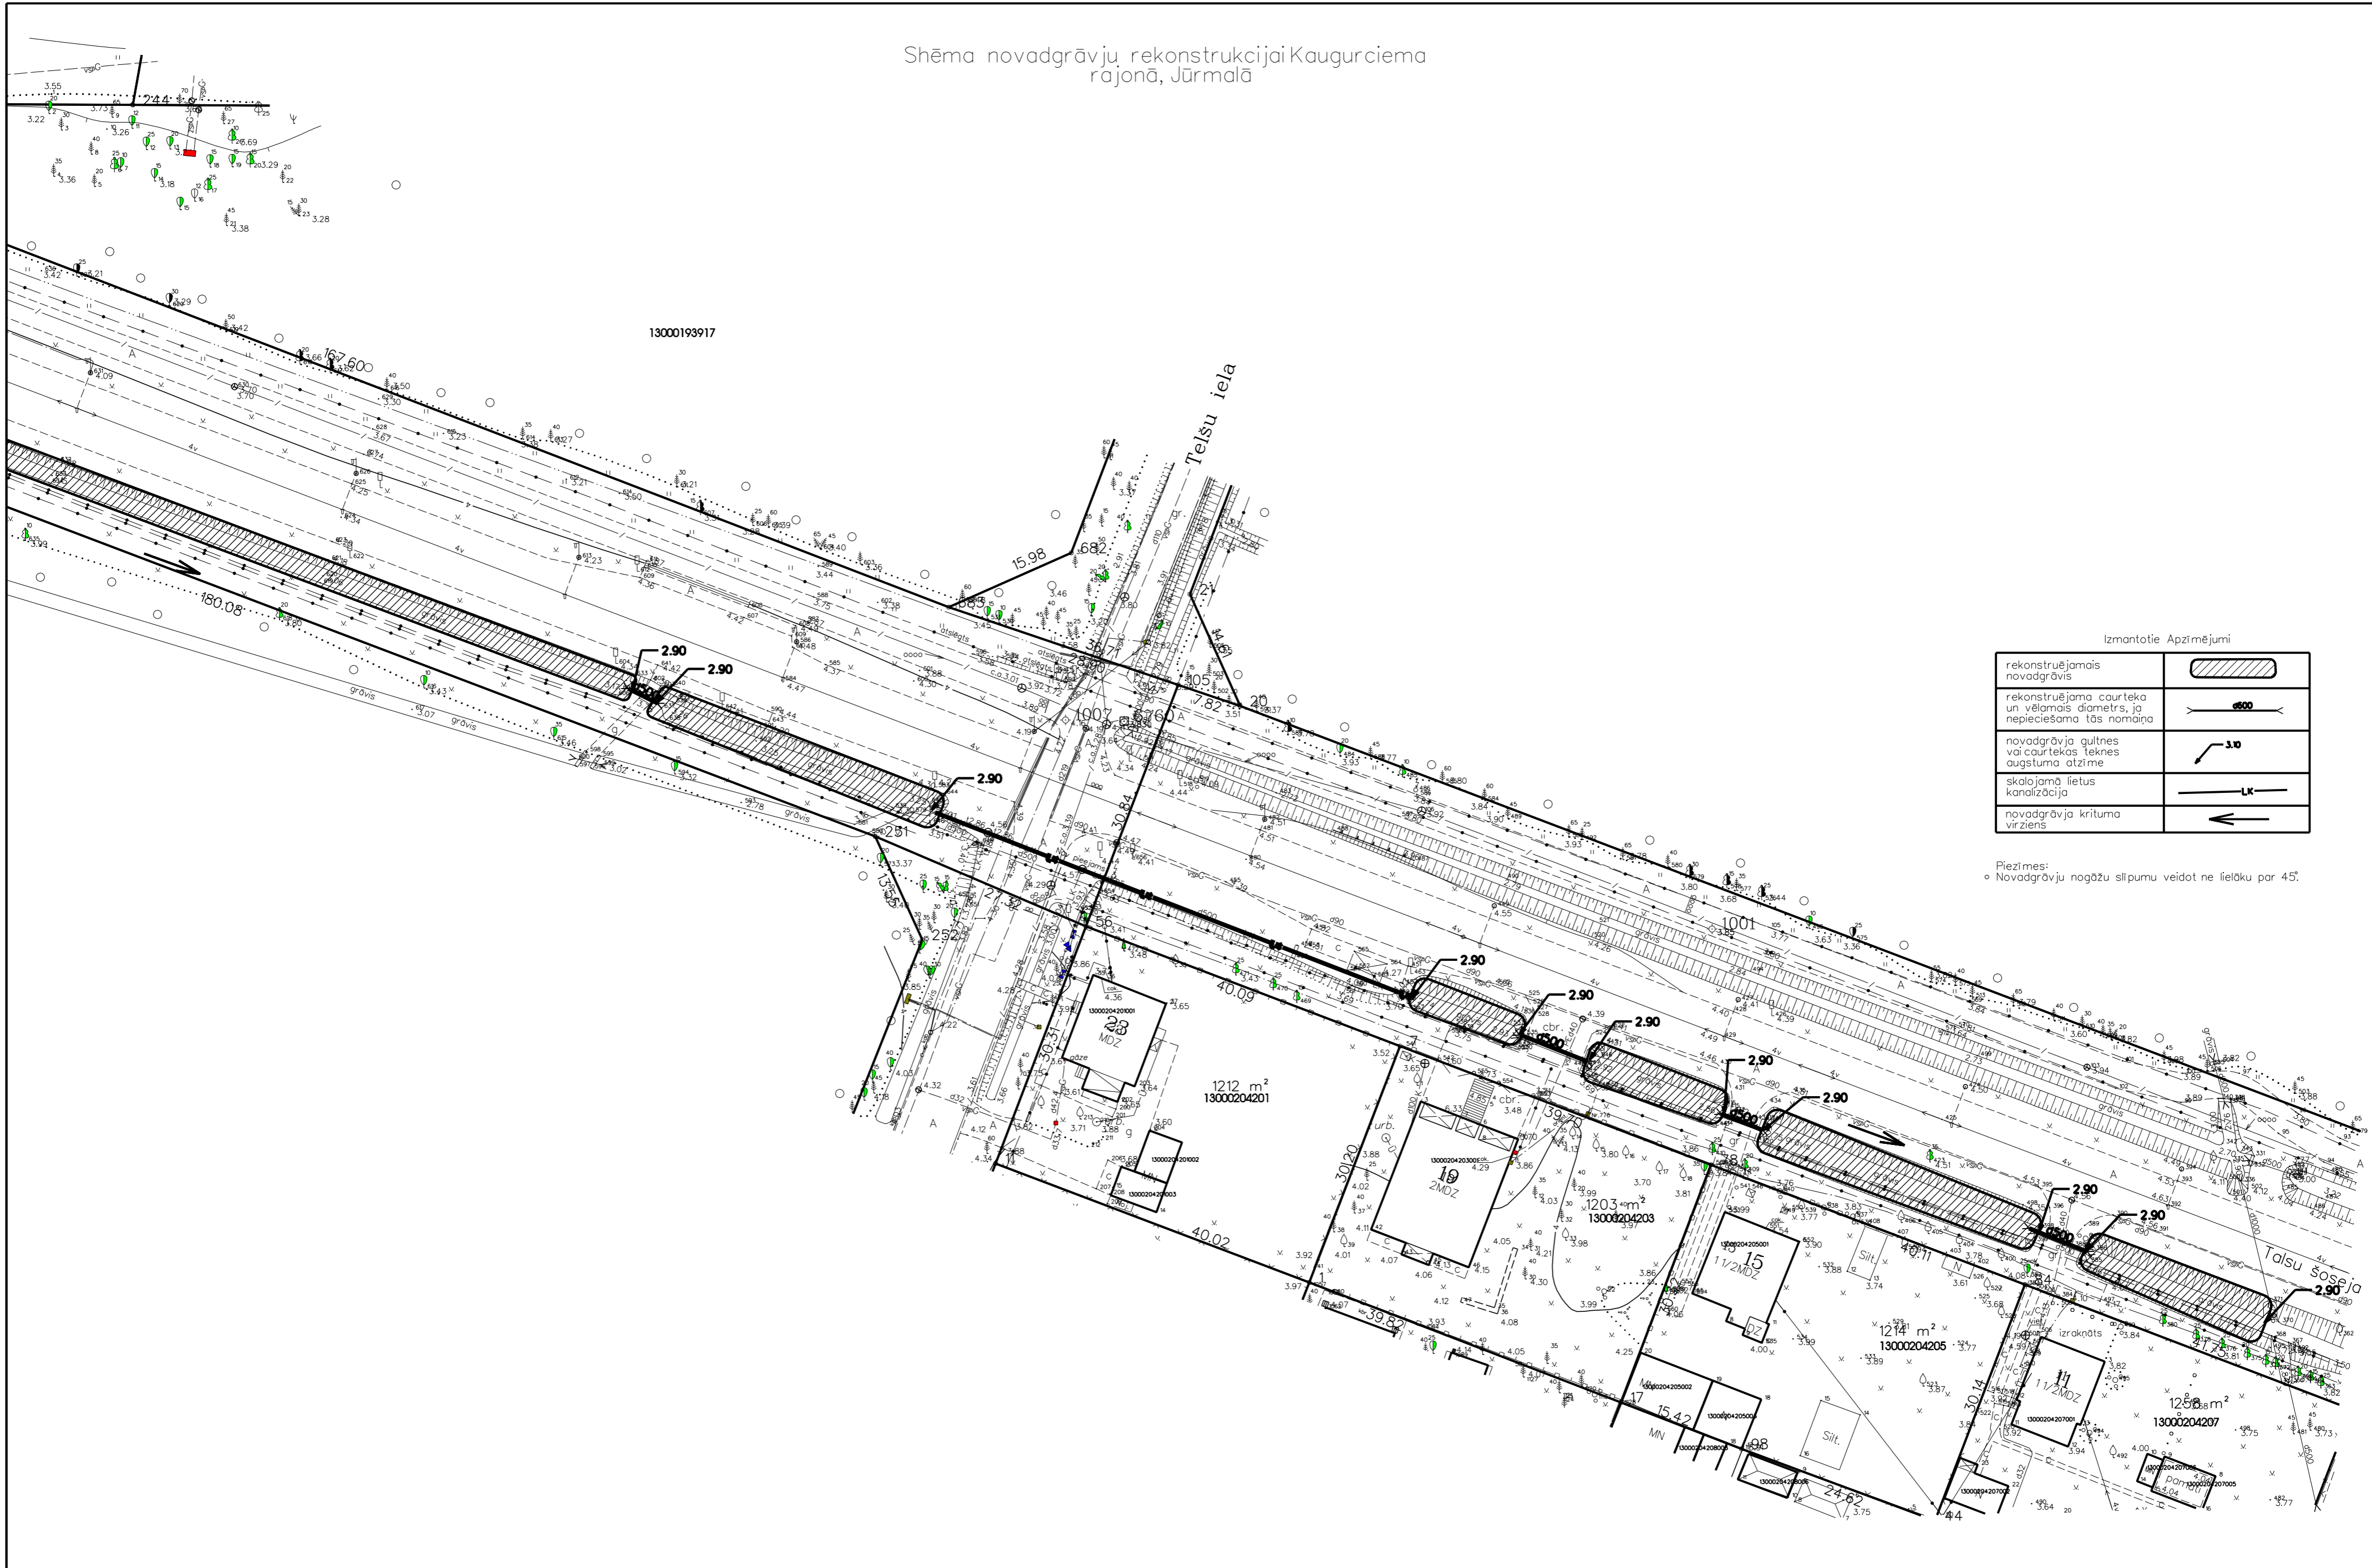

Izmantotie Apzīmējumi

rekonstruējams novadgrāvis	
rekonstruējama caurteka un vēlams diametrs, ja nepieciešama tās nomaiņa	
novadgrāvja gultnes vai caurtekas lēknes augstuma atzīme	
skalajamā lietus kanalizācija	
novadgrāvja krituma virziens	

Piezīmes:  
 • Novadgrāvju nogāžu slīpumu veidot ne lielāku par 45°.

Shēma novadgrāvju rekonstrukcijai Kaugurciema rajonā, Jūrmalā

Pasūtītājs SIA "Jūrmalas ūdens"			Lapa
Sagatavoja	R.Ansulis		5/5
Saskaņots	A.Volkovs		M:1:500