


# Grāvju uzturēšanas darba shēma no Slokas stacijas līdz izvadam Vecslocenē

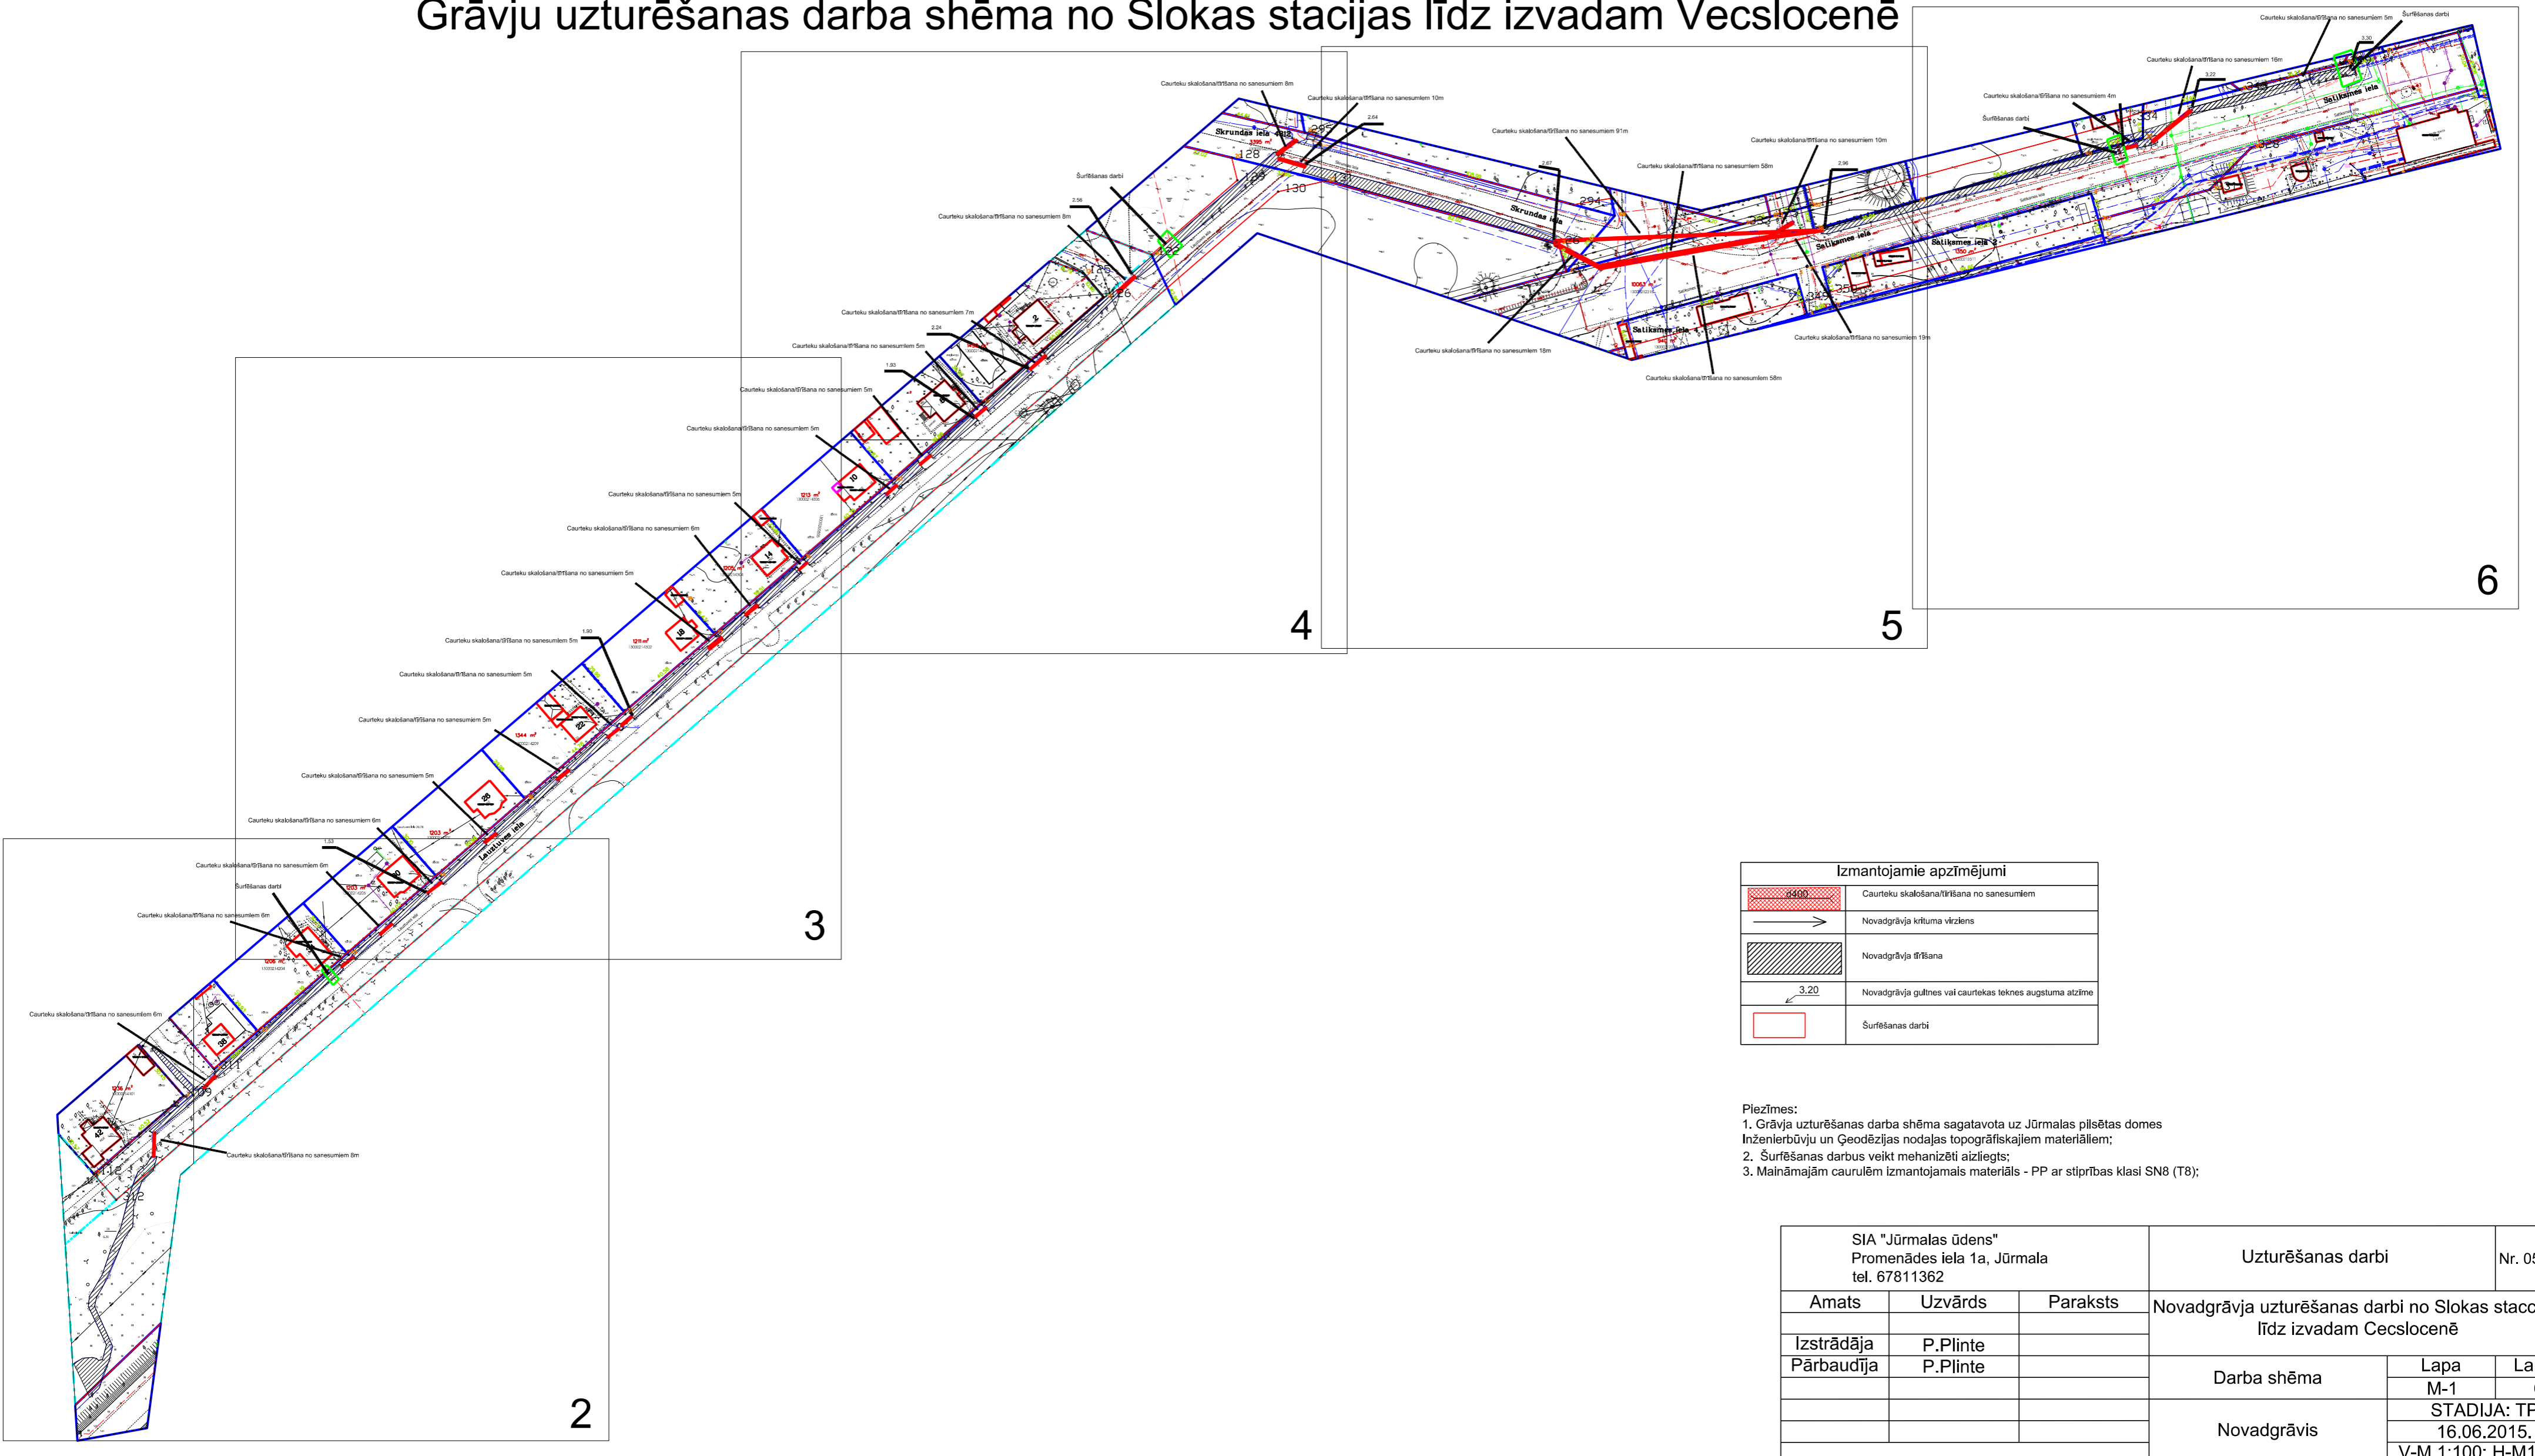

- Piezīmes:
- Grāvja uzturēšanas darba shēma sagatavota uz Jūrmalas pilsētas domes Inženierbūvju un Ģeodēzijas nodaļas topogrāfiskajiem materiāliem;
  - Šurfbūšanas darbus veikt mehānizēti aizliegts;
  - Maiņamajām caurulēm izmantojamais materiāls - PP ar stiprības klasi SN8 (T8);

SIA "Jūrmalas ūdens" Promenādes iela 1a, Jūrmala tel. 67811362			Uzturēšanas darbi		Nr. 05/2015
Amats	Uzvārds	Paraksts	Novadgrāvja uzturēšanas darbi no Slokas stacijas līdz izvadam Vecslocenē		
Izstrādāja	P.Plinte		Darba shēma	Lapa	Lapas
Pārbaudīja	P.Plinte			M-1	6
			Novadgrāvis	STADIJA: TP	
				16.06.2015.	
				V-M 1:100; H-M1:500	