


Shēma novadgrāvju rekonstrukcijai Asaru rajonā, Jūrmalā

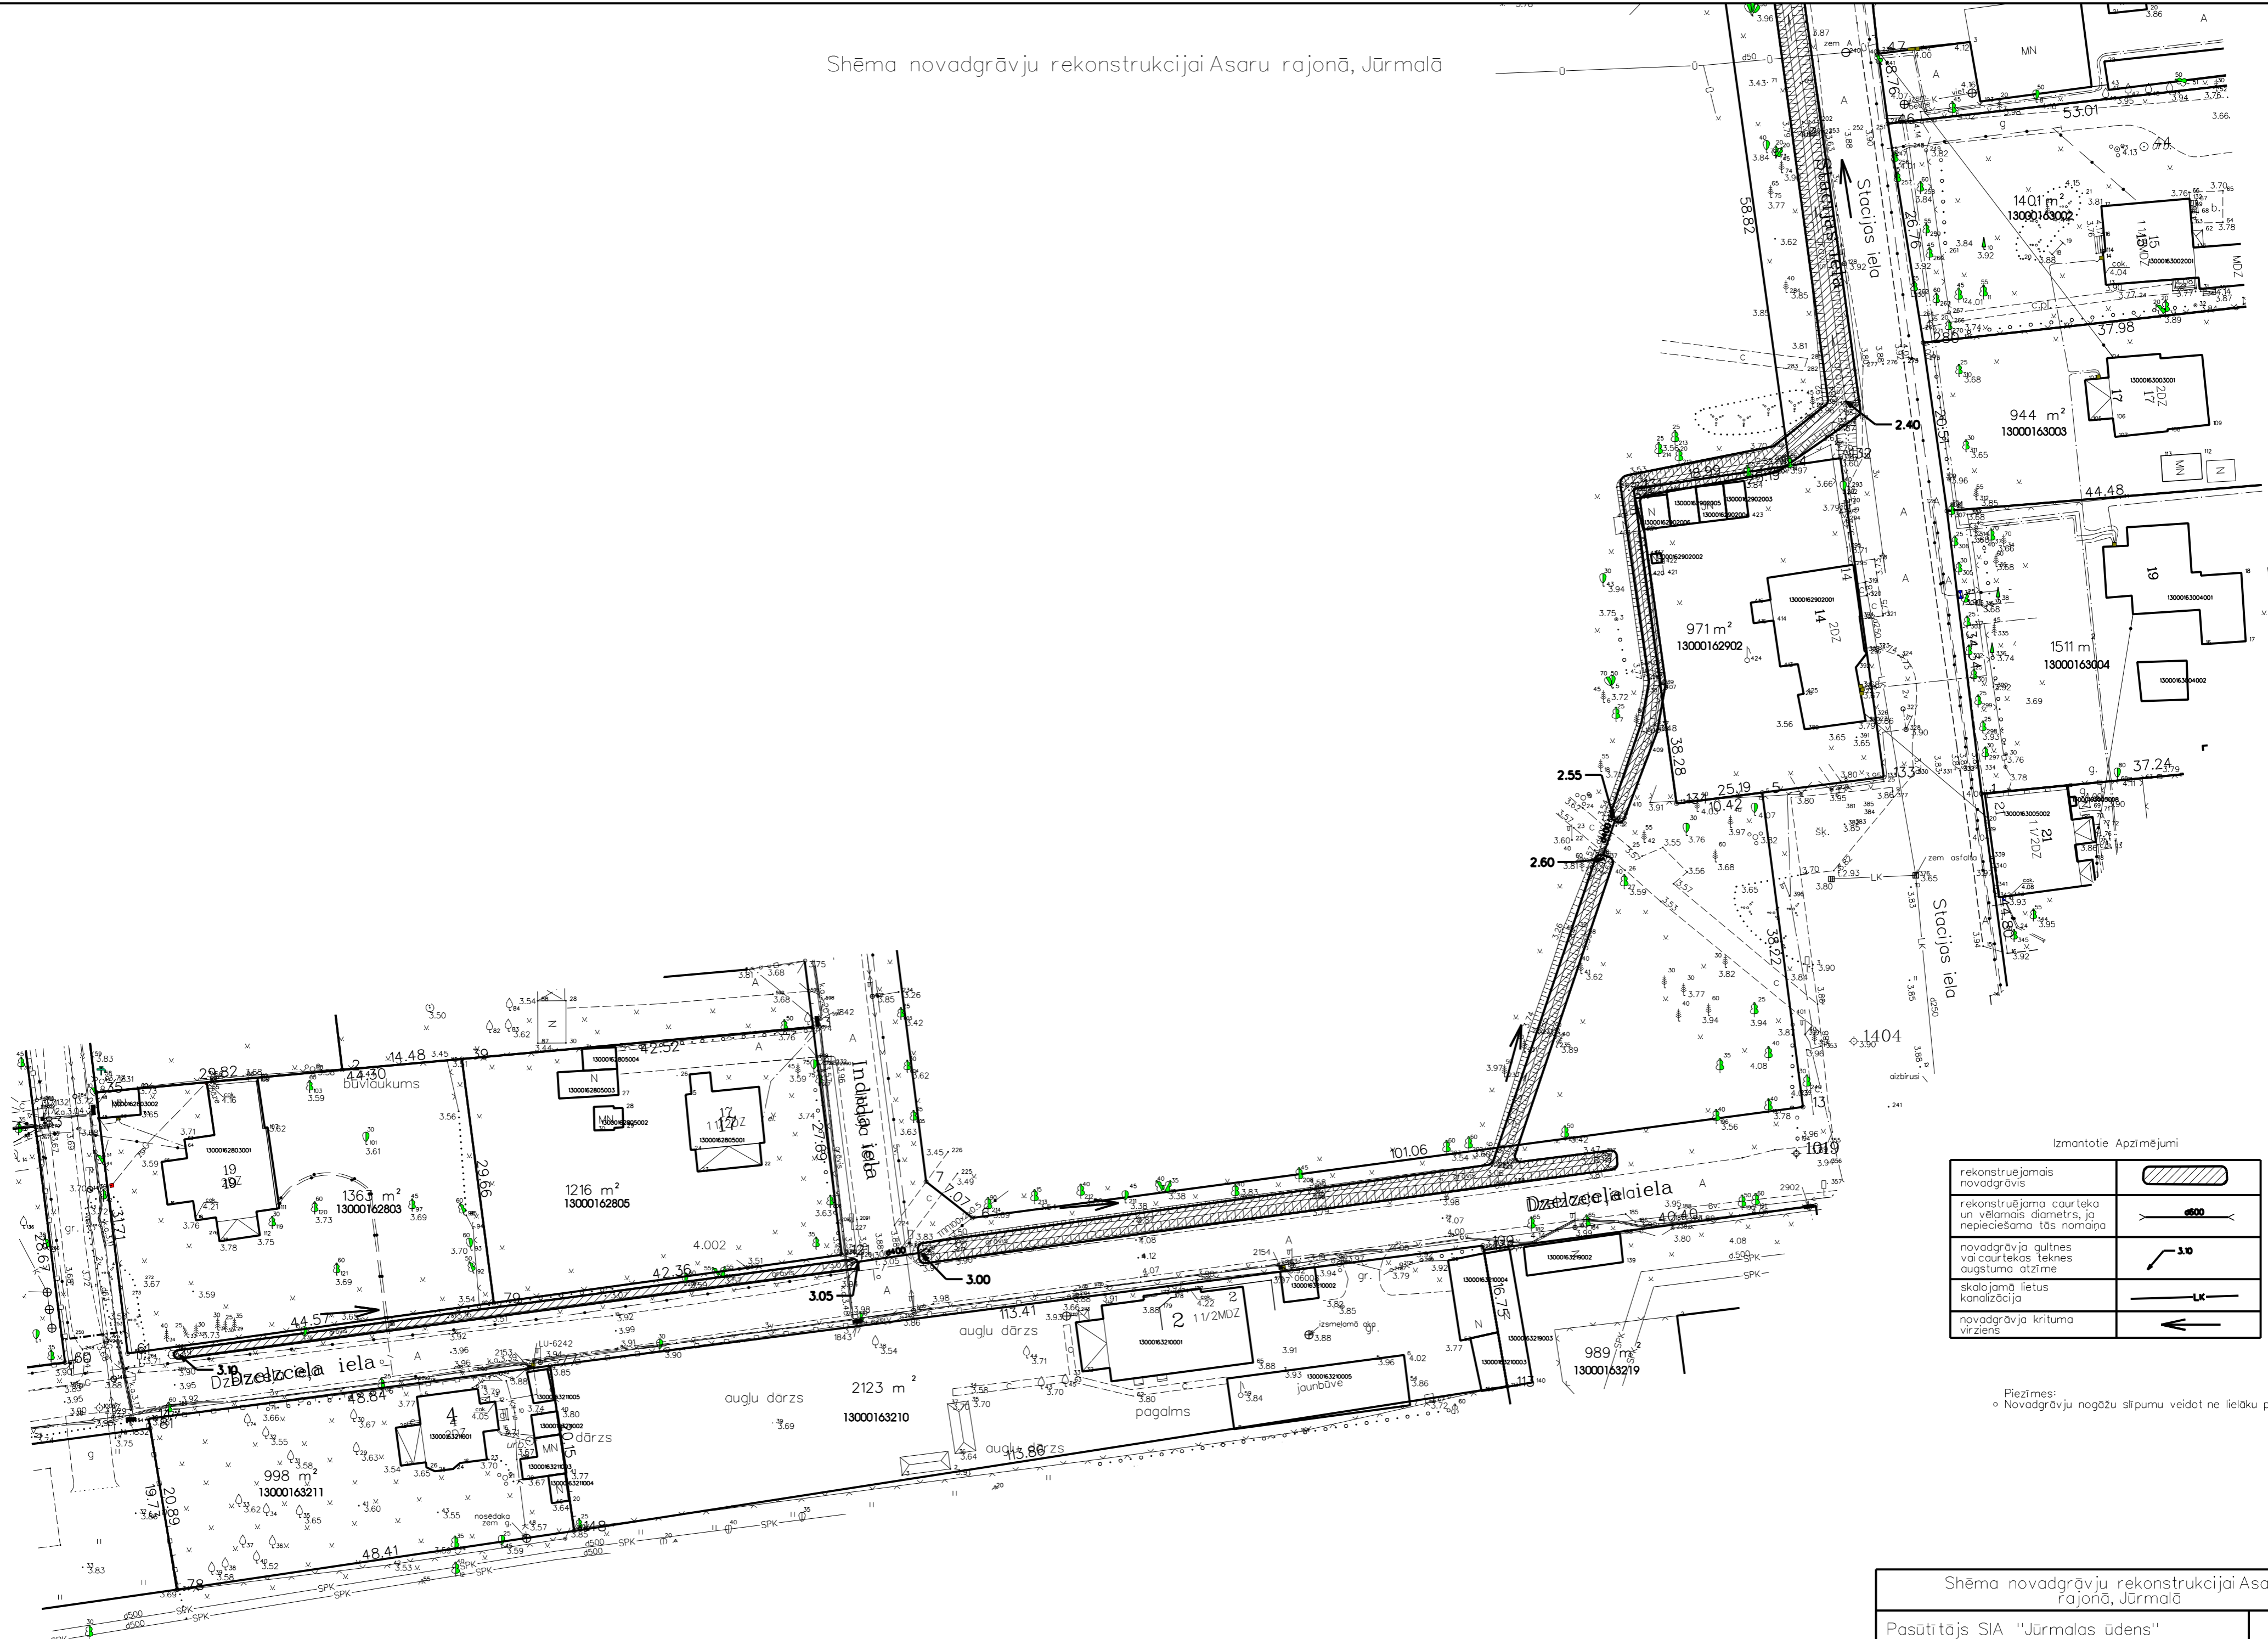

Izmantotie Apzīmējumi

rekonstrējamois novadgrāvis	
rekonstrējama caurteko un vēlamais diametrs, ja nepieciešama tās nomaiņa	
novadgrāvja gultnes vai caurtekas teknes augstuma atzīme	
skalajamā lietus kanalizācija	
novadgrāvja krituma virziens	

Piezīmes:
 o Novadgrāvju nogāžu slīpumu veidot ne lielku par 4%.

Shēma novadgrāvju rekonstrukcijai Asaru rajonā, Jūrmalā		
Pasūtītājs	SIA "Jūrmalas ūdens"	Lapa
Sagatavoja	R.Ansulis	4/5
Saskaņots	A.Volkovs	M:1:500