


Shēma novadgrāvju rekonstrukcijai Gulbju ielā, Jūrmalā

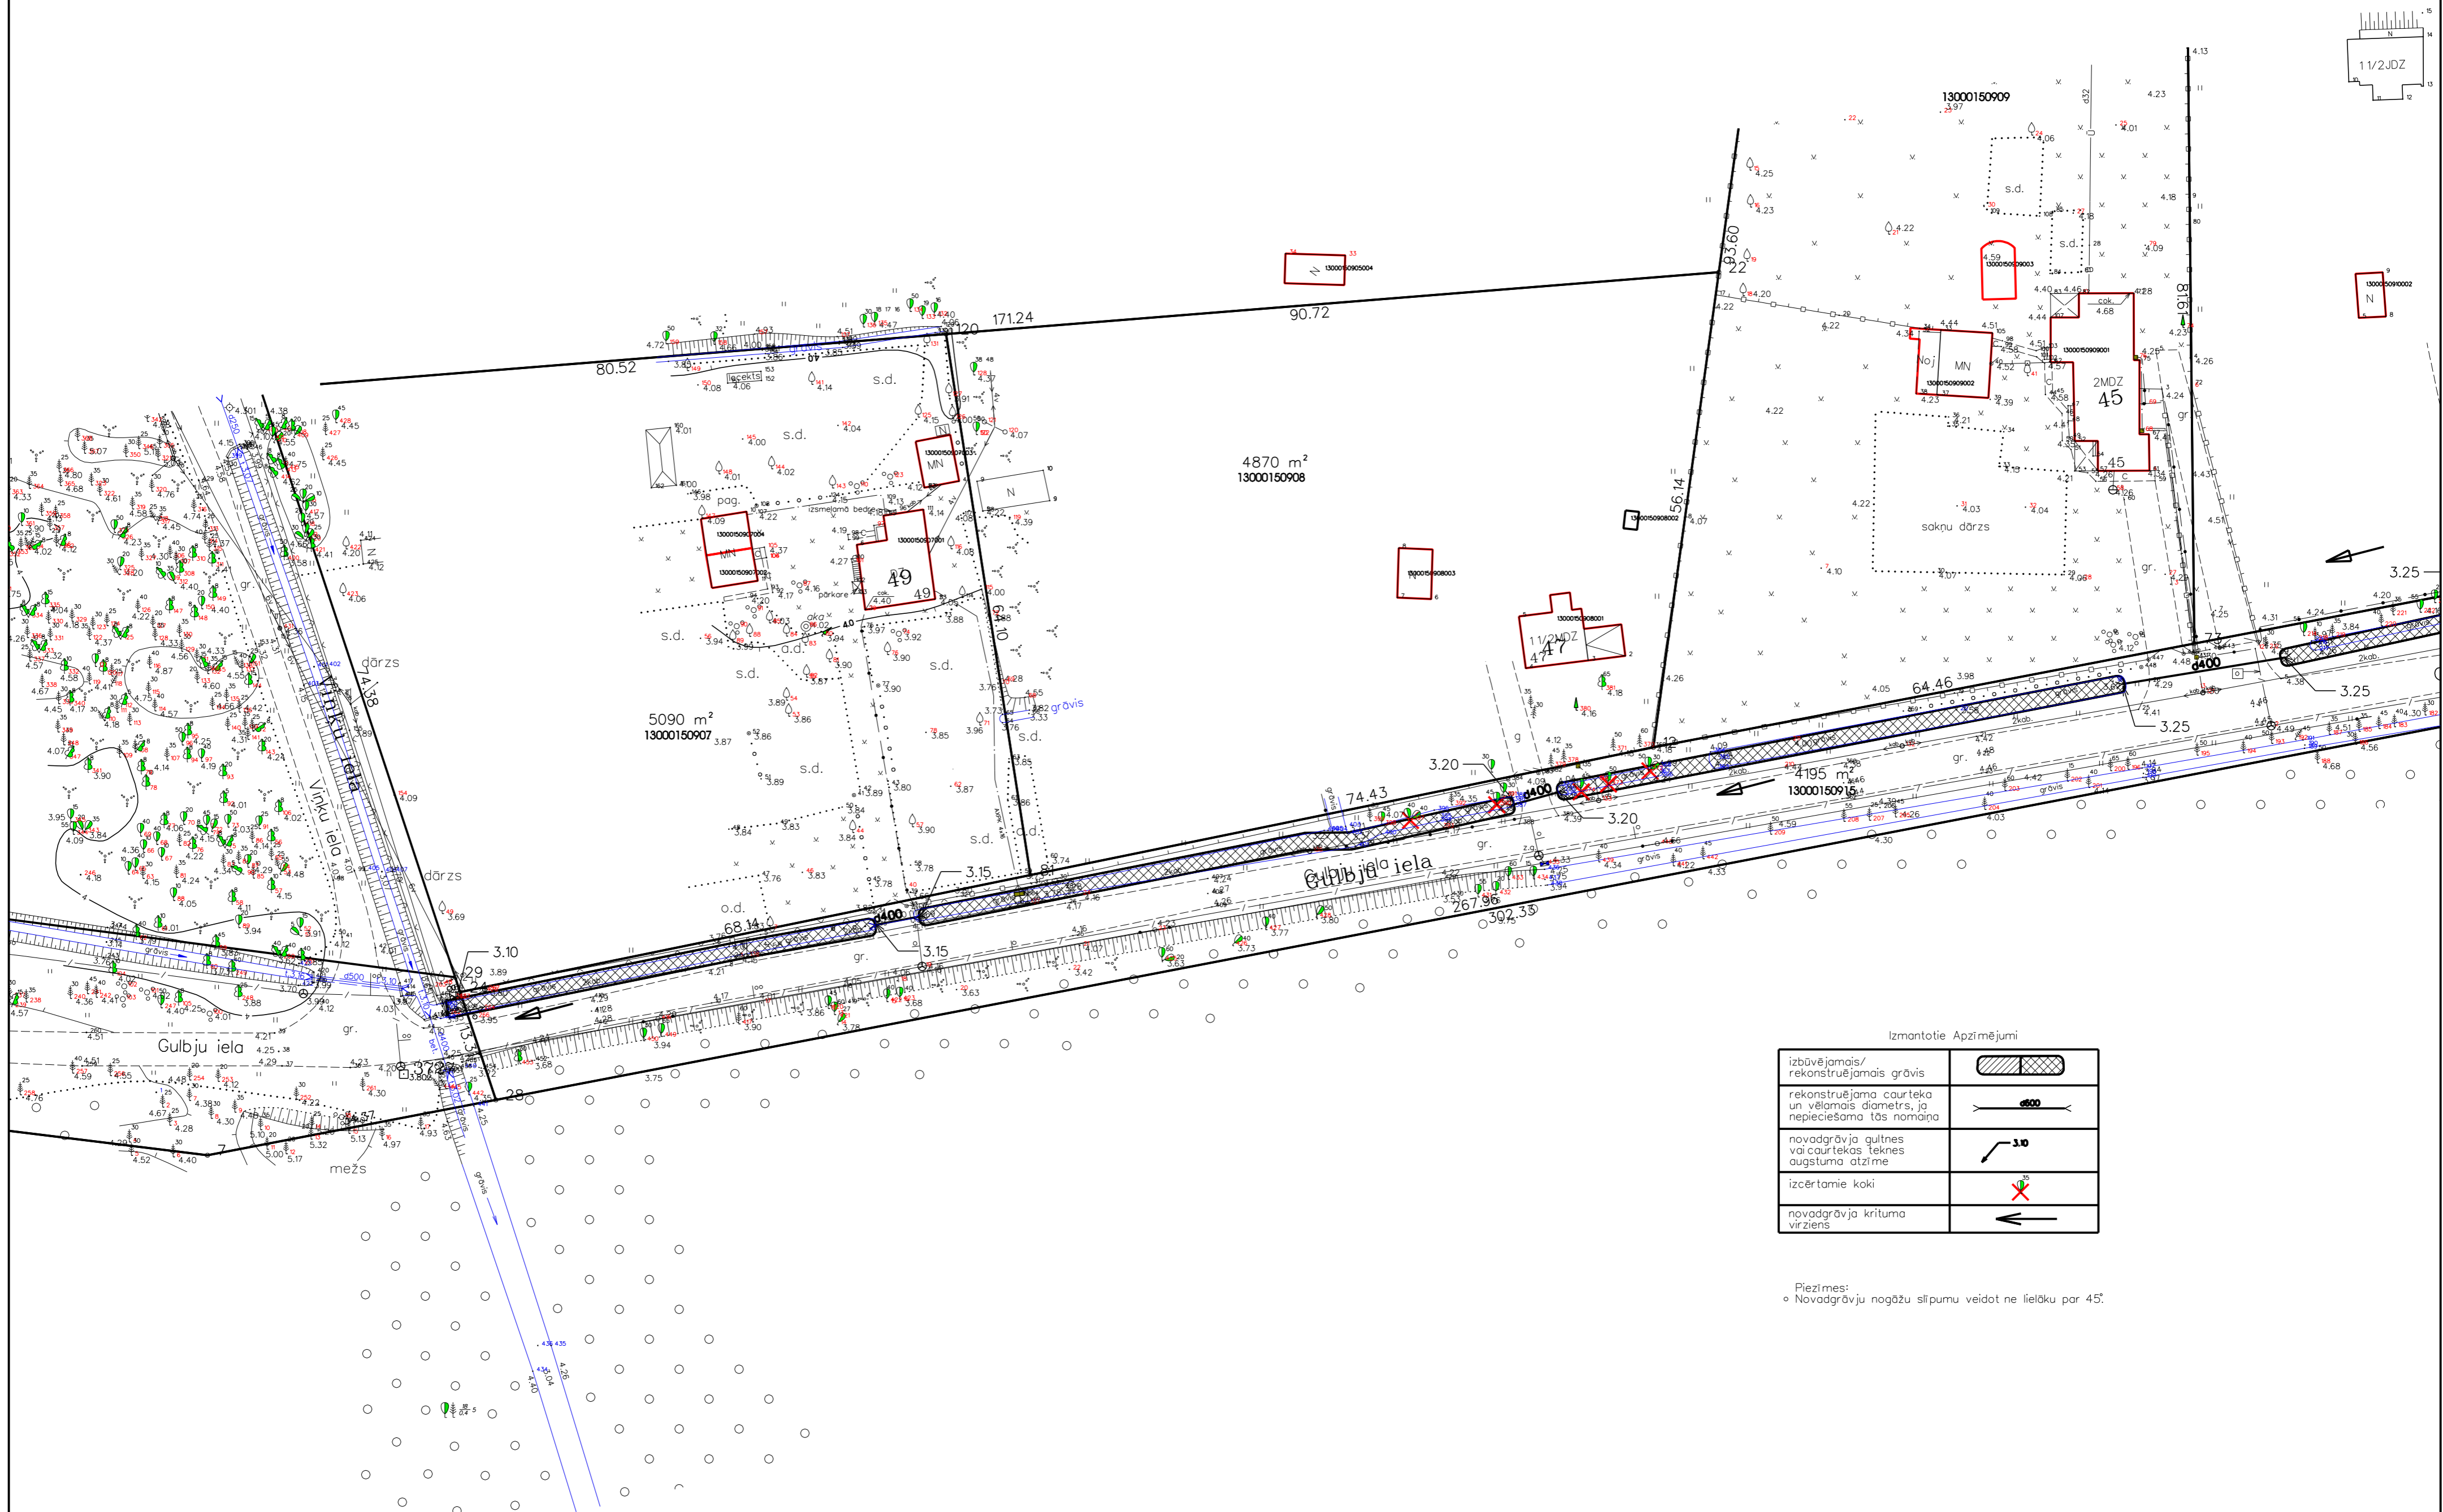

Izmantotie Apzīmējumi

izbūvējams/ rekonstrējams grāvis	
rekonstrējama caurteka un vēlamois diametrs, ja nepieciešama tās maiņa	
novadgrāvja gultnes vai caurtekas teknes augstuma atzīme	
izcērtamie koki	
novadgrāvja krituma virziens	

Piezīmes:  
 ○ Novadgrāvju nogāžu slīpumu veidot ne lielāku par 45°.

Shēma novadgrāvju rekonstrukcijai Gulbju ielā, Jūrmalā			
Pasūti tājs SIA "Jūrmalas ūdens"			Lapa
Sagatavoja	R.Ansulis		1/3
Saskaņots	A.Volkovs		M:1:500