


Shēma novadgrāvju rekonstrukcijai Gulbju ielā, Jūrmalā

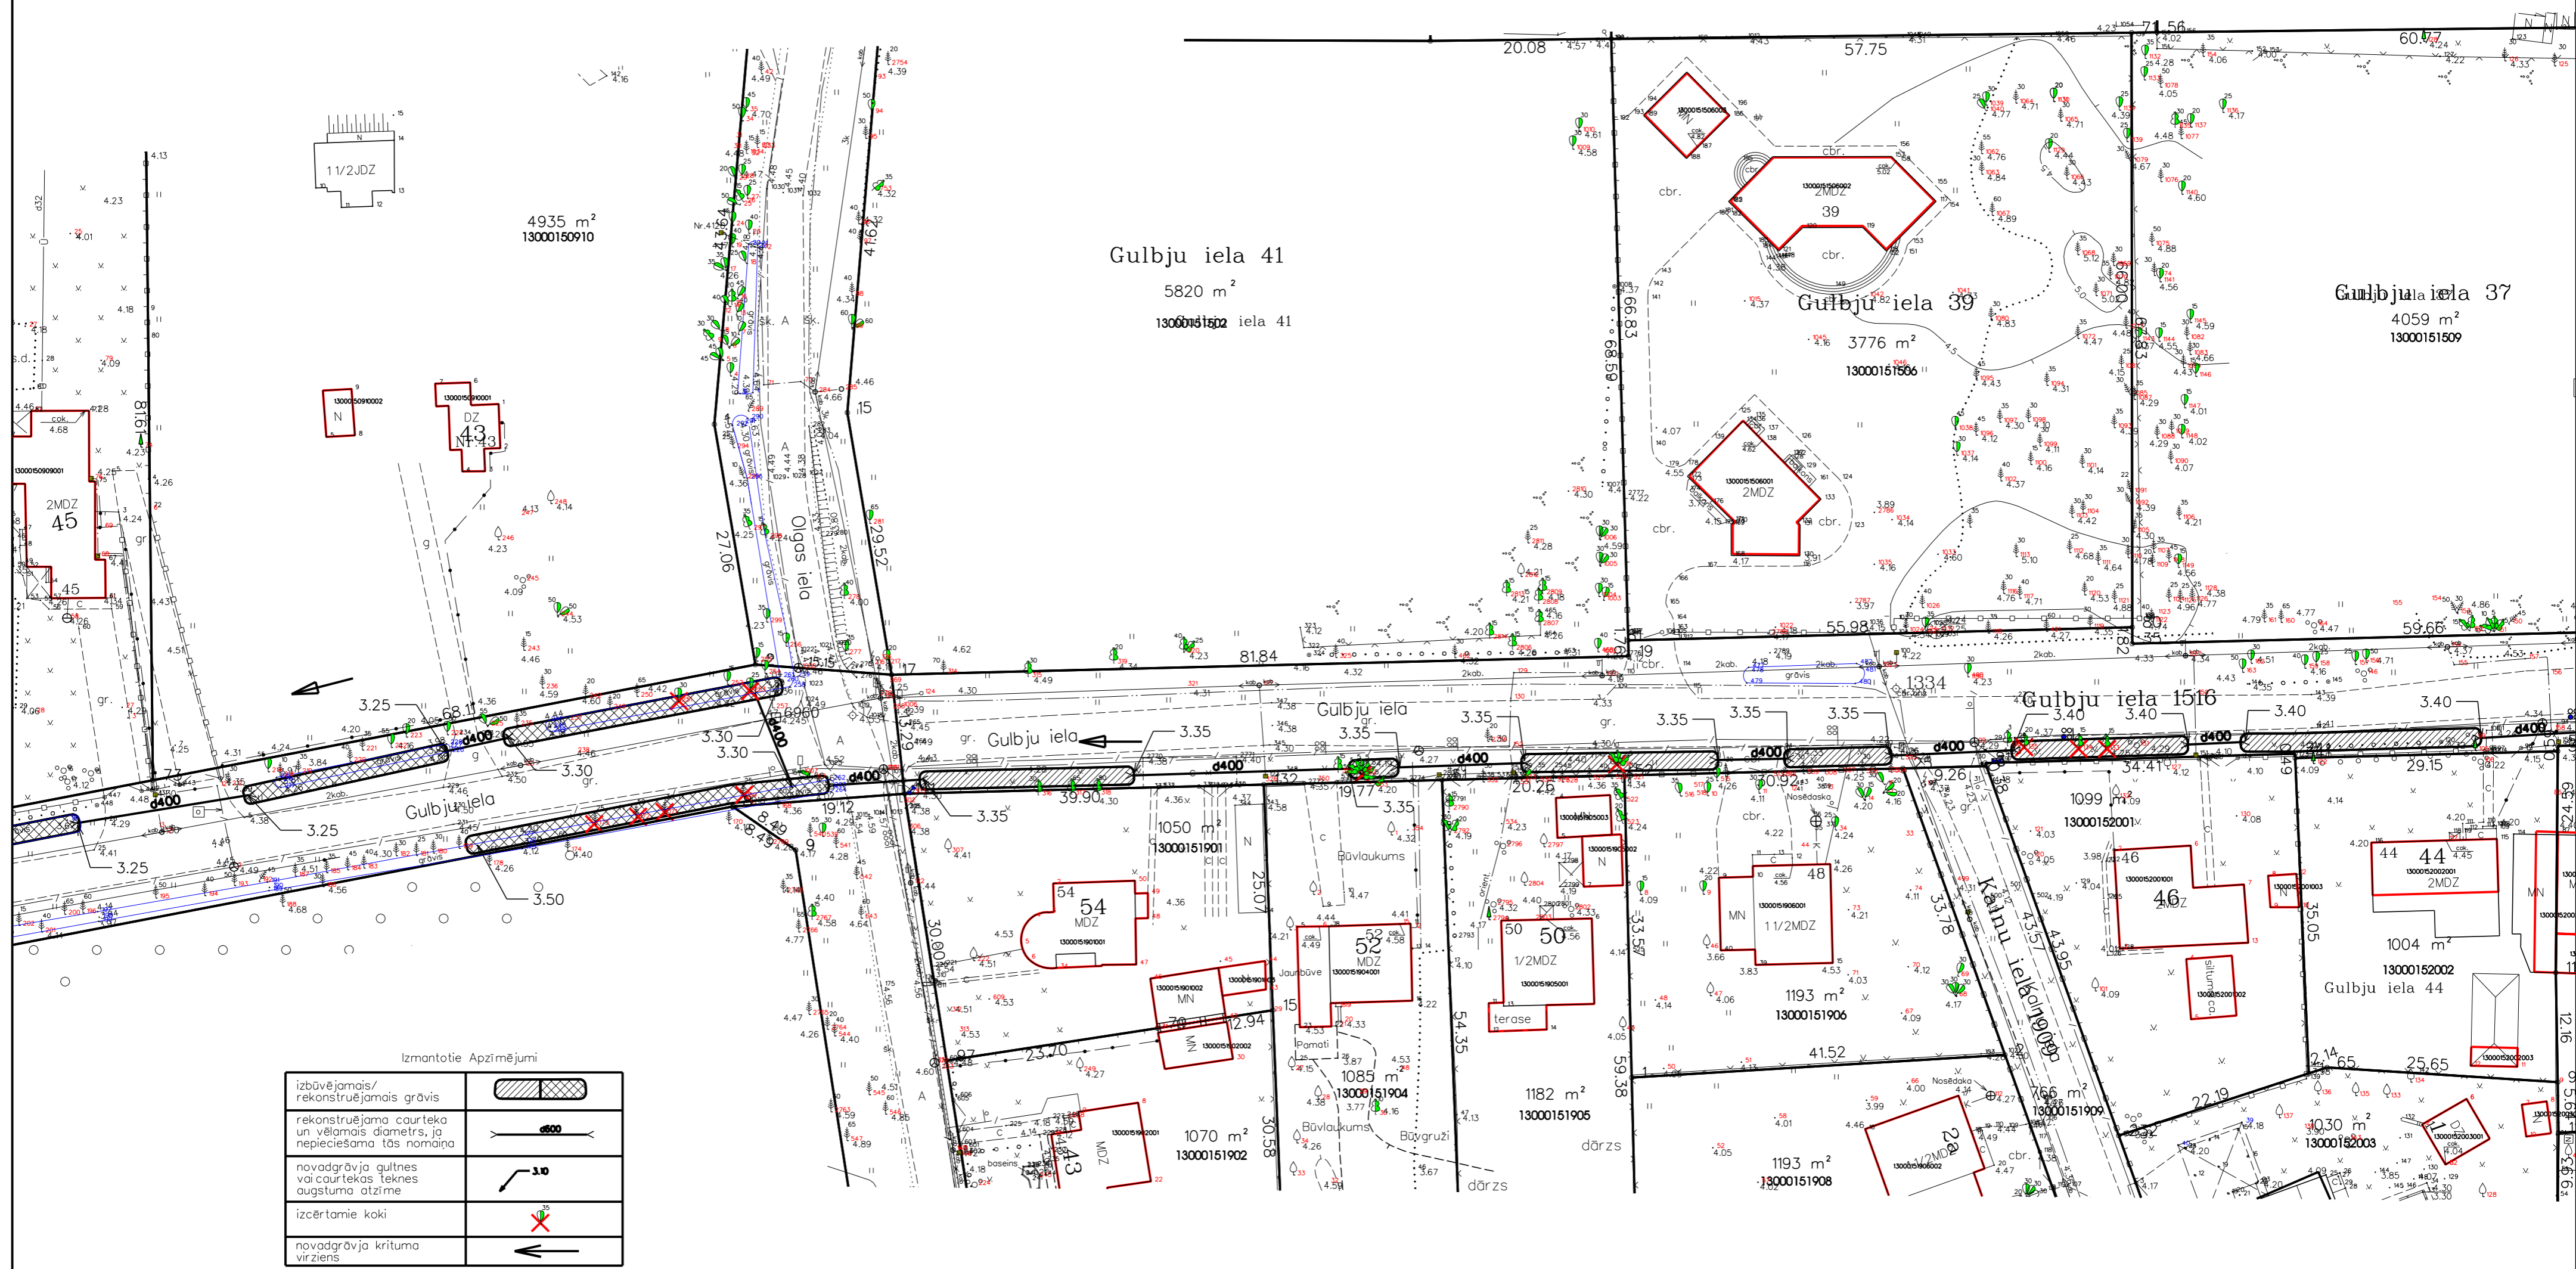

Pasūtītājs SIA "Jūrmalas ūdens"			Lapa
Sagatavoja	R.Ansulis		2/3
Saskaņots	A.Volkovs		M:1:500