


Shēma novadgrāvju rekonstrukcijai Zemgales ielas rajonā, Jūrmalā

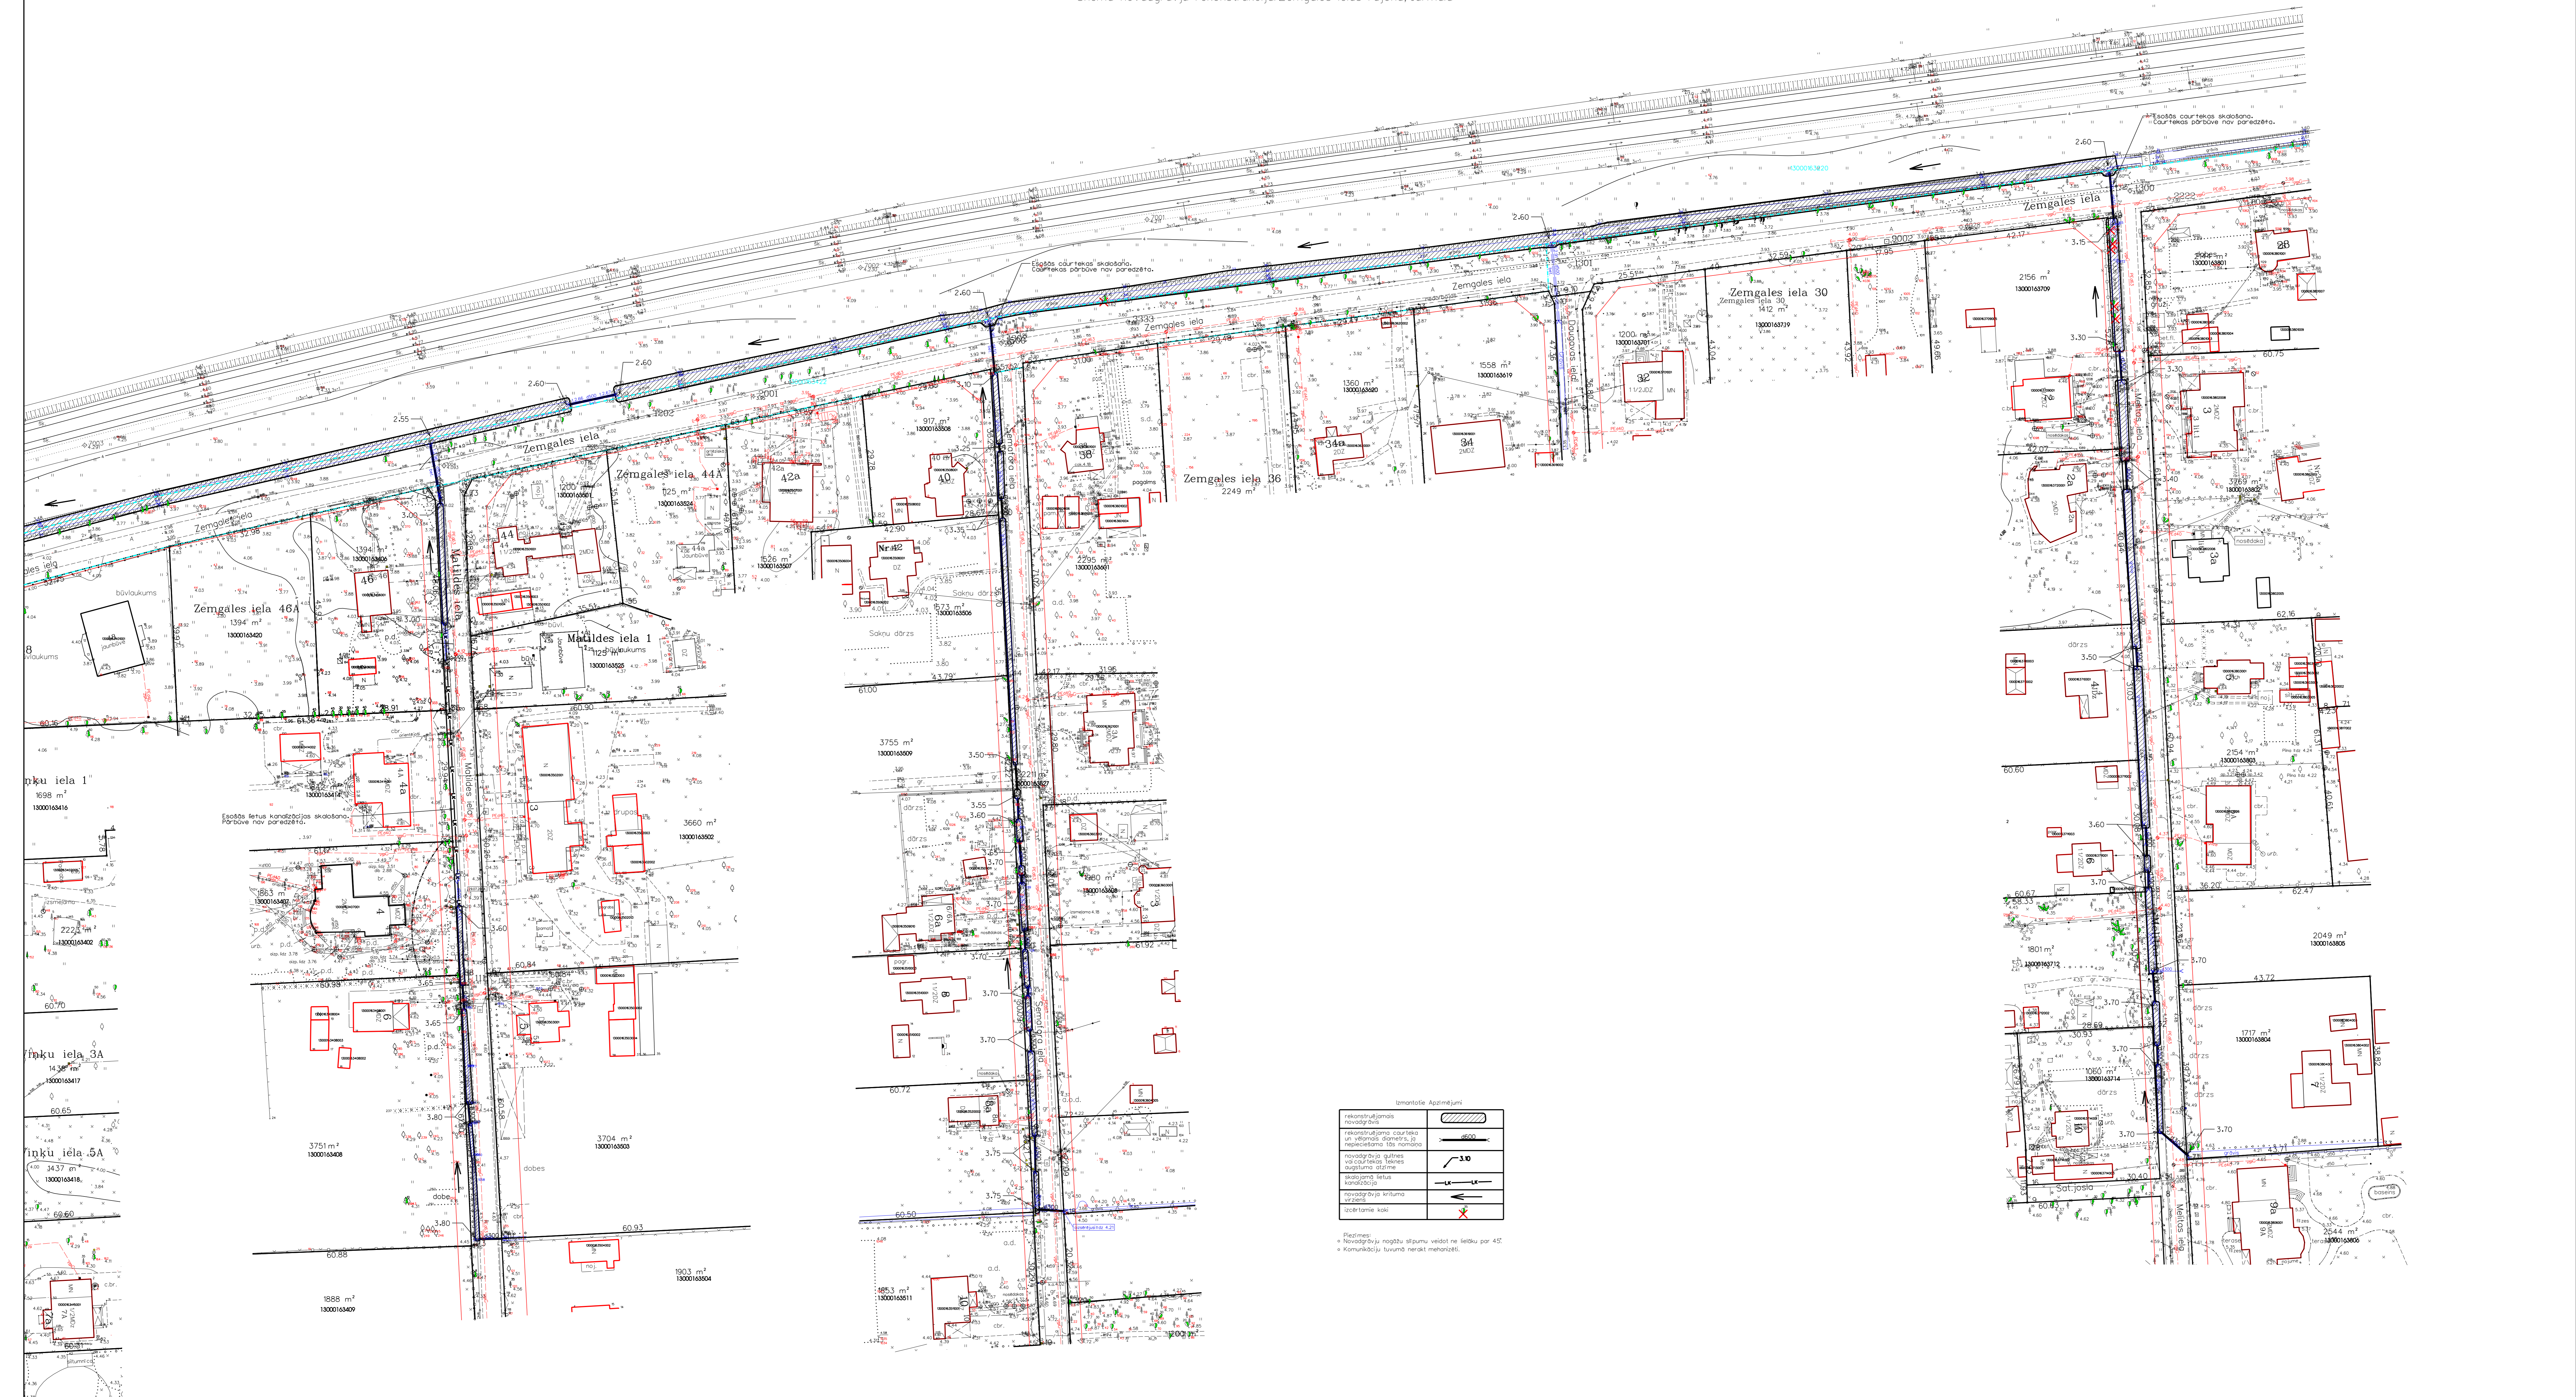


Rekonstruējams novadgrāvis	
Rekonstruējama caurule ar atbilstošu diametru, ja nepieciešama tās nomaiņa	

