EKSPLUATĒJOŠO ORGANIZĀCIJU APLIECINĀJUMS PAR PLĀNĀ UZRĀDĪTO KOMUNIKĀCIJU ATBILSTĪBU ŠO ORGANIZĀCIJU ARHĪVU MATERIĀLIEM

ORGANIZĀCIJA	KOMUNIKĀCIJA	PARAKSTS	DATUMS	UZVĀRDS	PIEZĪMES
A/S "LATVAS GĀZE" Jūrmalas pārvalde	gāzes vads	PARAKSTS	17.01.2012.	M.Oļeņa	
SIA "LATTELECOM"	sakaru kabeļi	PARAKSTS	13.02.2012.	U.Jakubsons	Nr. 2216/437
SIA "Jūrmalas siltums"	siltumtrases	PARAKSTS	17.01.2012.	L.Tarasova	
SIA "LATTELECOM"	tālvadītu kabeļi	PARAKSTS	17.01.2012.	M.Pīrvaulis	Nr.01/121
A/S "SADALES TĪKLS" Centrālais reģions	elektrokabeļi	PARAKSTS	25.01.2012.	A.Miglo	
SIA "Jūrmalas ūdens"	apgādes kabeļi	PARAKSTS	17.01.2012.	neaizsadīts	
SIA "Jūrmalas ūdens"	ūdensvads,kanalizācija	PARAKSTS	17.01.2012.	neaizsadīts	
VALSTS INFORMĀCIJAS TĪKLU AĢENTŪRA	sakaru kabeļi	PARAKSTS	19.01.2012.	M.Zvaritāja	
SIA "Latvijas Mobilais Telefons"	sakaru kabeļi	PARAKSTS	10.01.2012.	E.Rubins	
AS "Latvenergo" 27. Reģ.apv. Kabeļu direkcija	sakaru kabeļi	PARAKSTS	18.01.2012.	H.Piesčiņa	Nr. 101
SIA"Balticnet 3"	sakaru kabeļi	PARAKSTS	14.02.2012.	neaizsadīts	
SIA "Jūrmalas ūdens"	drenāža	PARAKSTS	17.01.2012.	R.Ansulis	

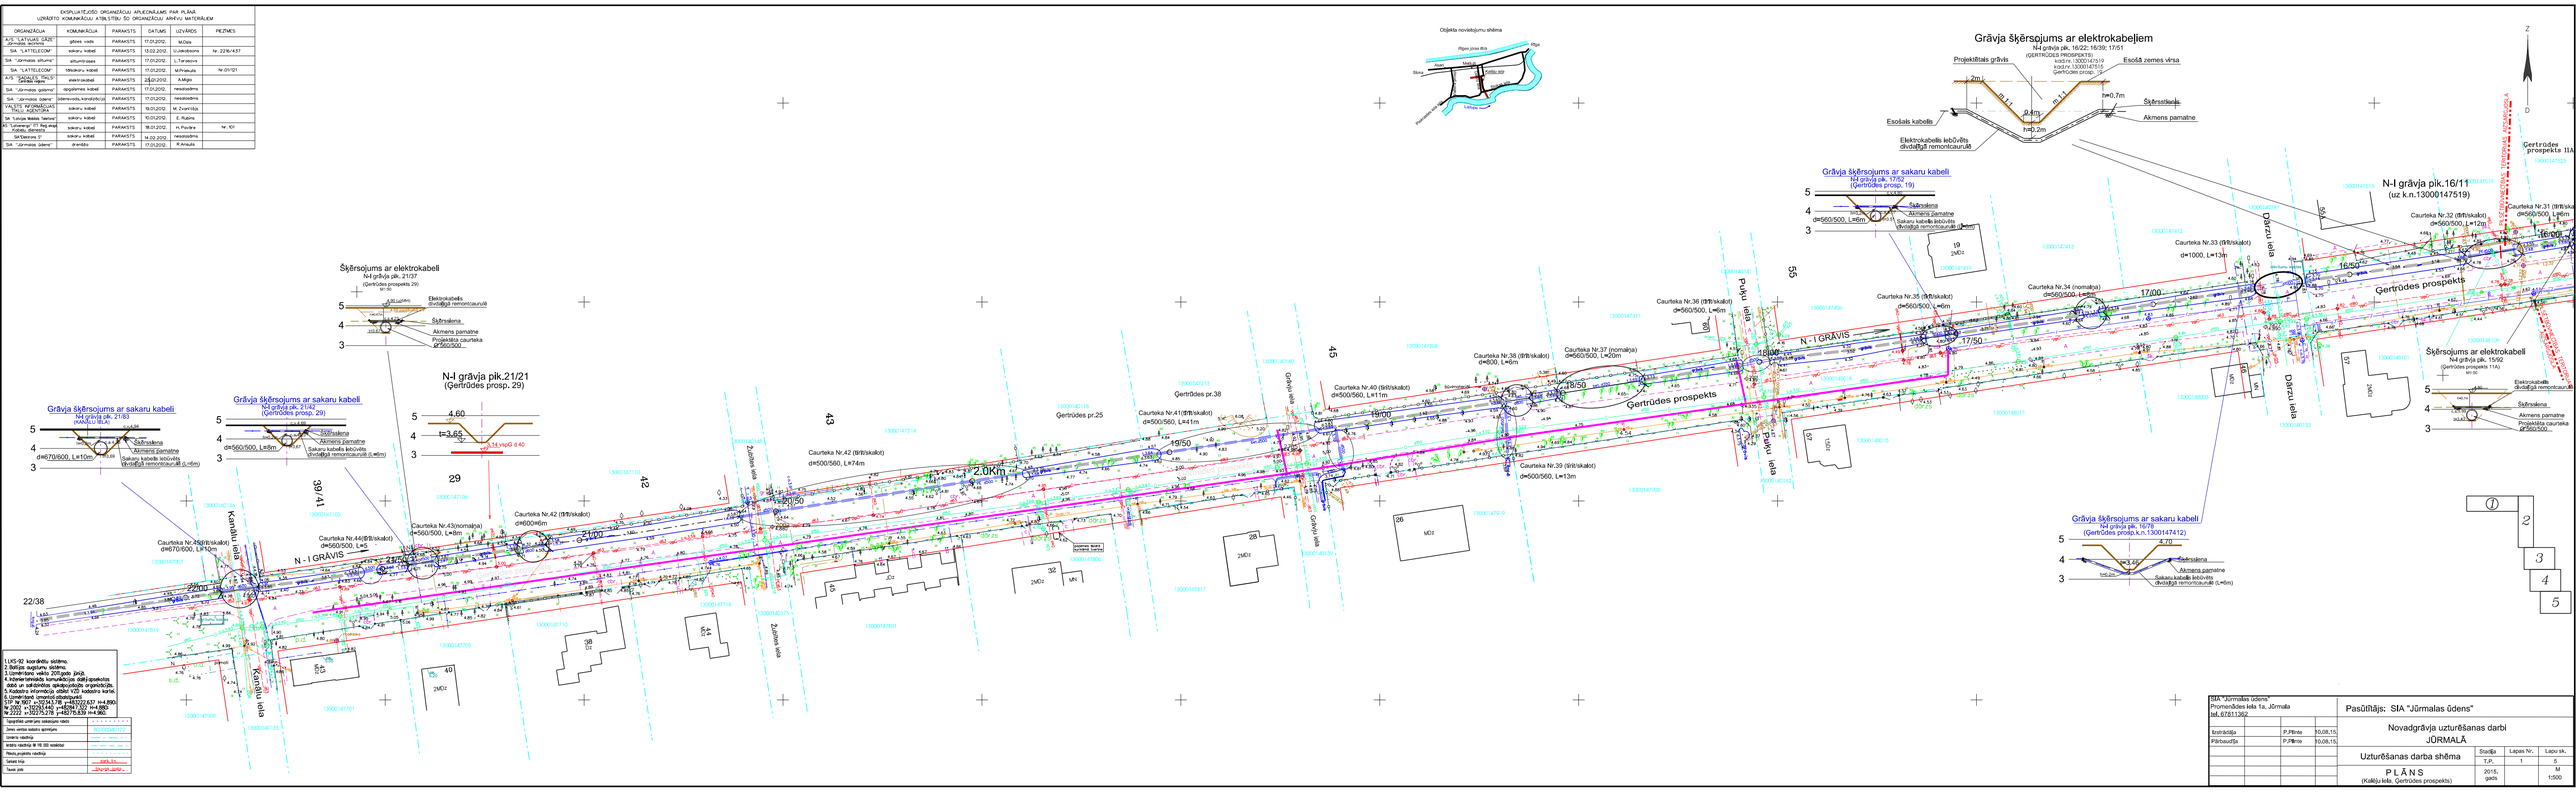

1.LKS-92 koordinātu sistēma.
2.Augstumi Baltijas sistēma.
3.Izmērījumi veikti 2011gada jūnijā.
4.Inženiertehniskās komunikācijas dati(papeskotās ,BBR un saņēmātās apkopotajās organizācijās.
5.Kadastra informācija ņēmta VZD kadastra karte.
6.Uzmērījumā izmantotā mērīšanas ierīce Nr.NC-100(2243).Pēdējā kalibrēšana 14.4.2010.
N=6 270 000 E=23 500 Z=0.000 N=4 868 W=2222 =>5275,278 Y=6275,639 H=4.962

Iepriekšējā uzmērījuma sakarojuma robežu	- - - - - - - -
Jaunu ceļa kabeļu izgāzeņu	---CCCCCCCCCC---
Izmērītu robežpunktu	---- ---- ---- ----
Ārējās robežlīnijas № 16 ZS robežlīnijas	--- --- --- ---
Mērījumu projektētu robežlīnijas	---- ---- ---- ----
Sarkanā līnija	---SSS---SSS---
Ceļa josla	---ZPZPZPZPZP---

SIA "Jūrmalas ūdens"
Promenādes iela 1a, Jūrmala
tel. 67511362

Izstrādāja		P.Pīlāte	10.08.15.
Pārbaudīja		P.Pīlāte	10.08.15.

Pasūtītājs: SIA "Jūrmalas ūdens"

Novadgrāvja uzturēšanas darbi JŪRMALĀ

Uzturēšanas darba shēma

Stadija	Lapas Nr.	Lapu sk.
T.P.	1	0

PLĀNS
(Kalēju iela; Ģertrūdes prospekts)

2015. gads

M 1:500