


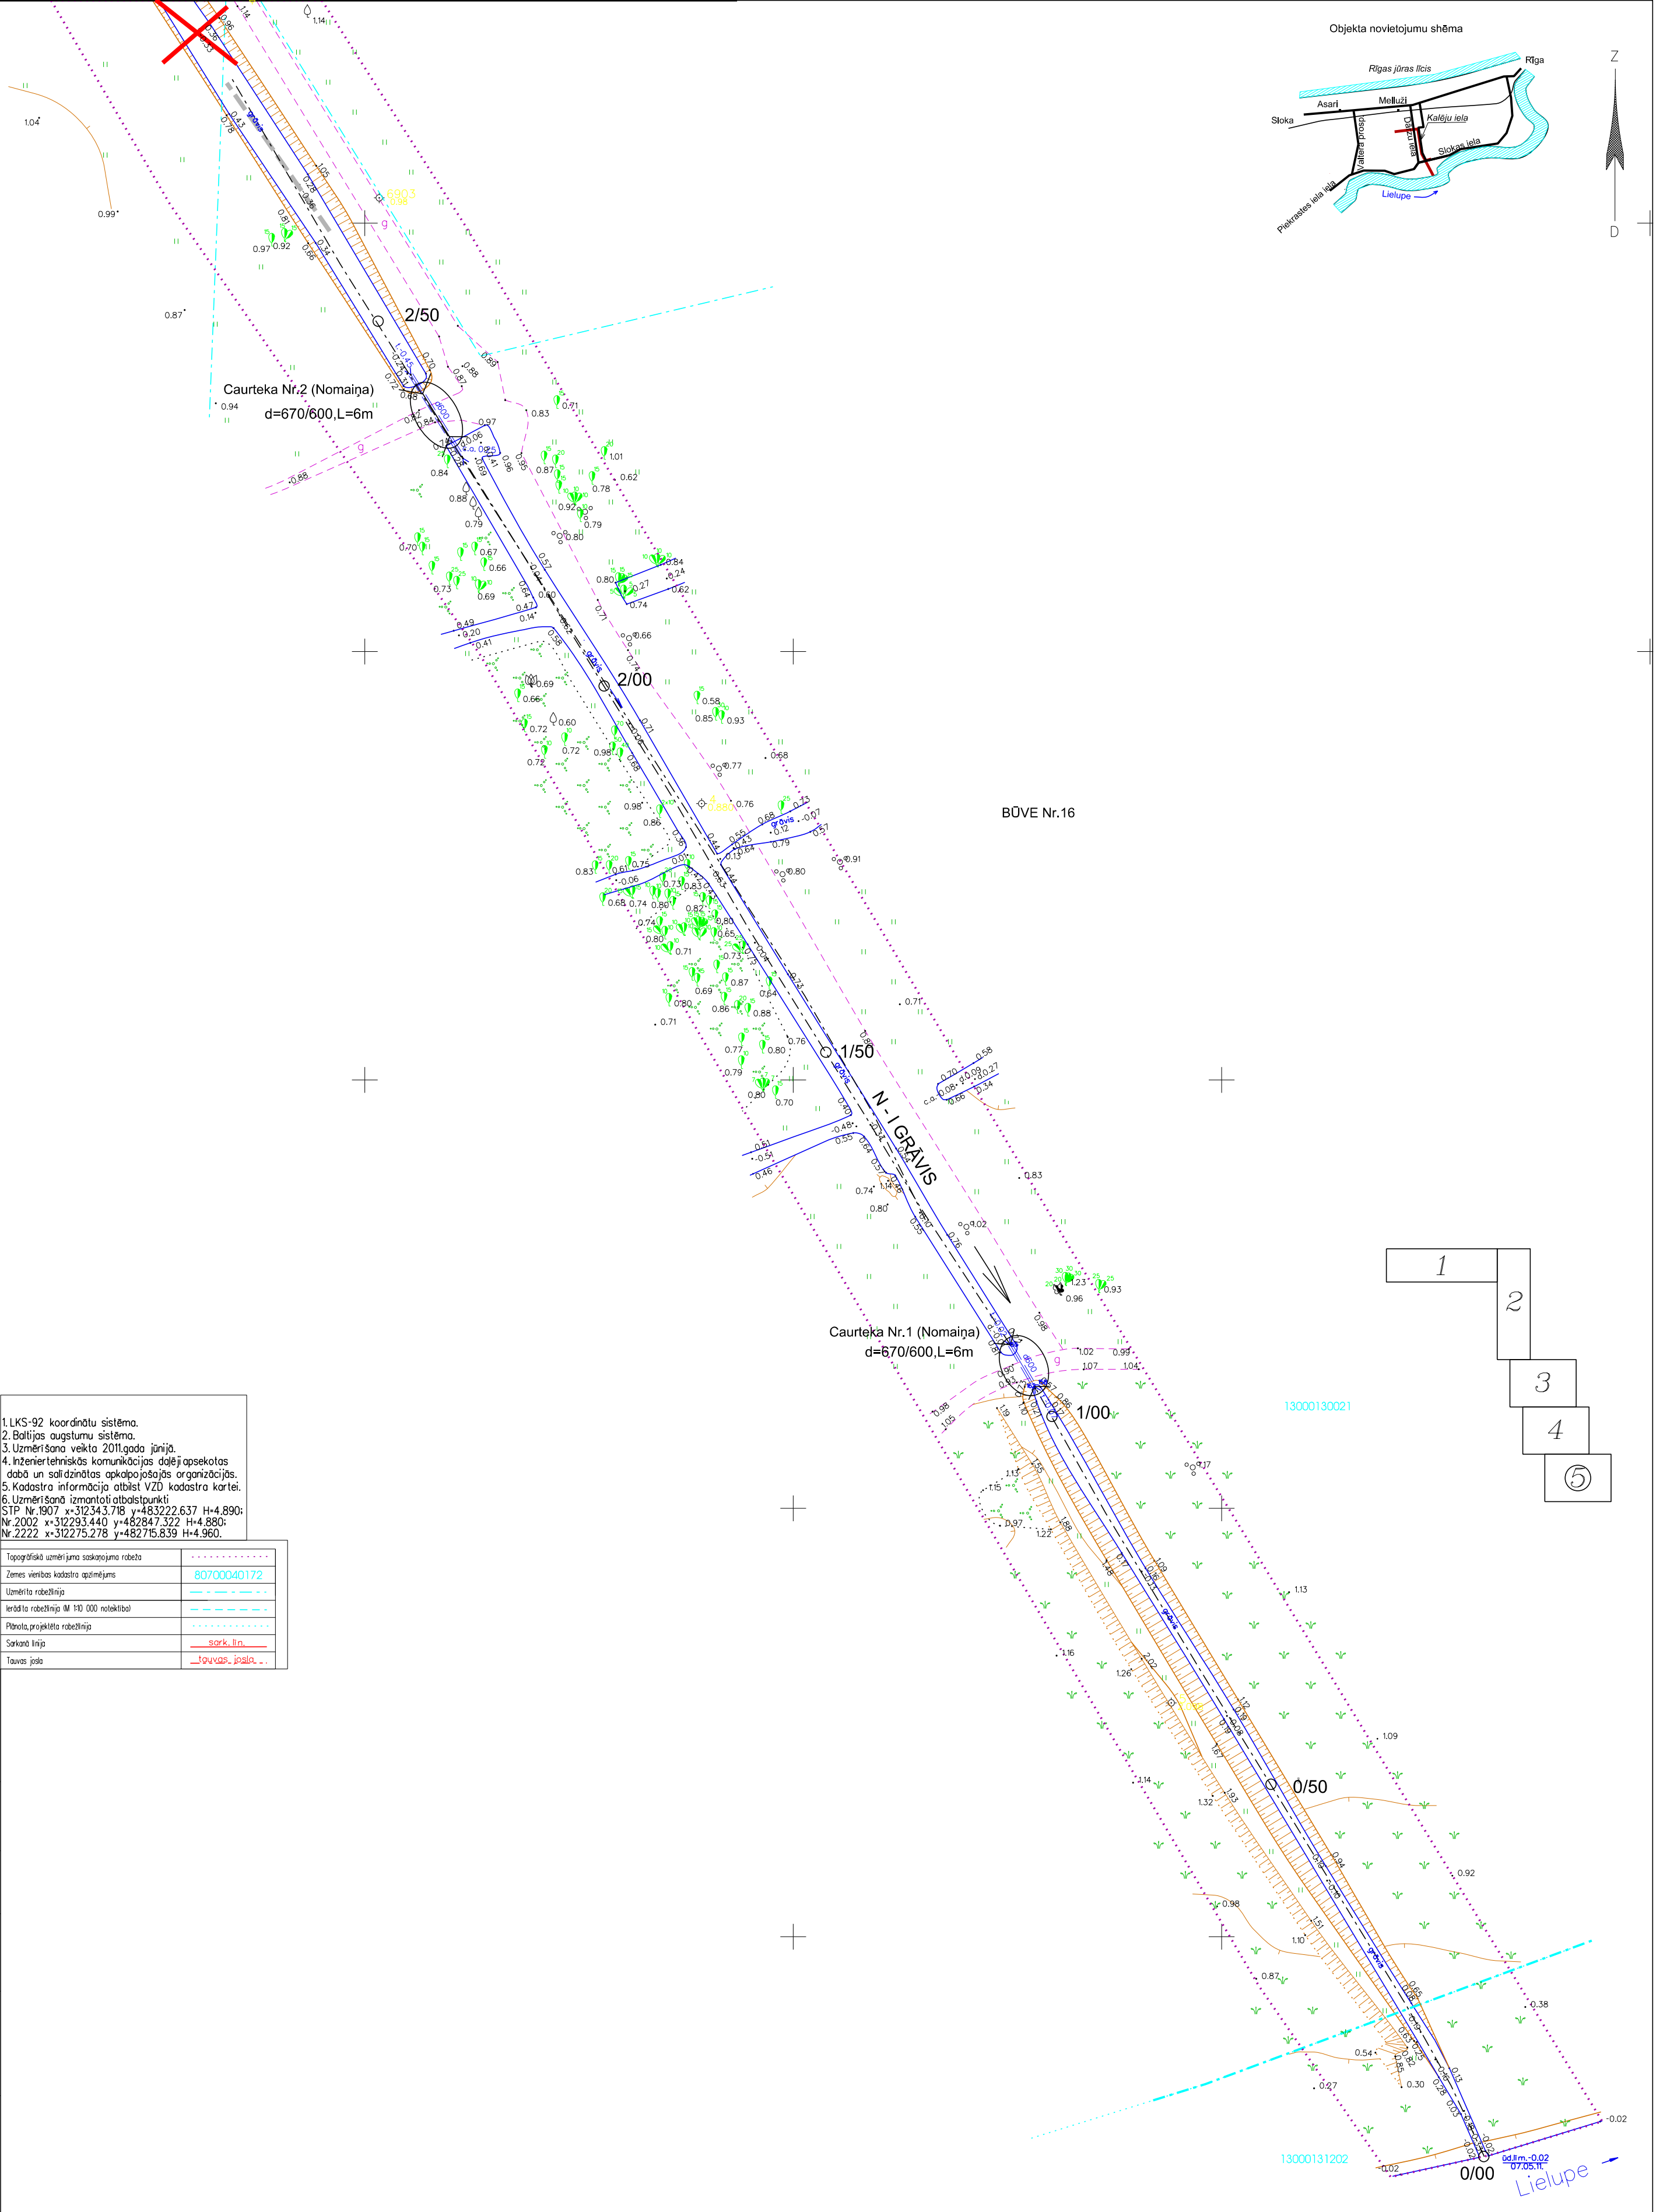

1. LKS-92 koordinātu sistēma.
2. Baltijas augstumu sistēma.
3. Uzņemšana veikta 2011.gada jūnijā.
4. Inženiertehniskās komunikācijas daļējapsekotas dabā un salīdzinātas apkārtējās organizācijās.
5. Kadastra informācija atbilst VZD kadastra kartei.
6. Uzņemšanā izmantoti atbalstpunkti:
STP Nr.1907 x=312343.718 y=483222.637 H=4.890;
Nr.2002 x=312293.440 y=482847.322 H=4.880;
Nr.2222 x=312275.278 y=482715.839 H=4.960.

Topogrāfisko uzņēmējuma saskaņojuma robeža	-----
Zemes vērtības kadastra apzīmējums	80700040172
Uzņemta robežlīnija	-----
Izstrādātāja robežlīnija (M 1:10 000 noteiktā)	-----
Plānotā, projektētā robežlīnija	-----
Sarkanā līnija	-----
Tauvas josta	-----

EKSPLOATĒJOŠO ORGANIZĀCIJU APĻĒCINĀJUMS PAR PLĀNĀ UZRĀDĪTO KOMUNIKĀCIJU ATBILSTĪBU ŠO ORGANIZĀCIJU ARHĪVU MATERIĀLIEM					
ORGANIZĀCIJA	KOMUNIKĀCIJA	PARAKSTS	DATUMS	UZVārds	PIEZĪMES
A/S "LATVIJAS GĀZE" Jūrmalas iecirknis	gāzes vads	PARAKSTS	17.01.2012.	M.Osis	
SIA "LATTELECOM"	sakaru kabeli	PARAKSTS	13.02.2012.	U.Jakobsons	Nr. 2216/437
SIA "Jūrmalas siltums"	siltumtīkls	PARAKSTS	17.01.2012.	L.Tarasovs	
SIA "LATTELECOM"	tālrunu kabeli	PARAKSTS	17.01.2012.	M.Priekulis	Nr.01/121
A/S "SADALES TĪKLS" Centrālās daļas	elektrokabeļi	PARAKSTS	25.01.2012.	A.Migla	
SIA "Jūrmalas gaismas"	apgāsmes kabeli	PARAKSTS	17.01.2012.	nesalāsoms	
SIA "Jūrmalas ūdens"	ūdensvads, kanalizācija	PARAKSTS	17.01.2012.	nesalāsoms	
VALSTS INFORMĀCIJAS TĪKLU AĢENTŪRA	sakaru kabeli	PARAKSTS	19.01.2012.	M.Zvanītājs	
SIA "Latvijas Mobilais Telefons"	sakaru kabeli	PARAKSTS	10.01.2012.	E.Rubins	
AS "Latvenergo" ITT Reg. ekspl. Kabeļu dienests	sakaru kabeli	PARAKSTS	18.01.2012.	H.Pavāre	Nr. 101
SIA "Elektrons S"	sakaru kabeli	PARAKSTS	14.02.2012.	nesalāsoms	
SIA "Jūrmalas ūdens"	drenāža	PARAKSTS	17.01.2012.	R.Ānšuls	

SIA "Jūrmalas ūdens" Promenādes iela 1a, Jūrmala tel. 67811362				Pasūtītājs: SIA "Jūrmalas ūdens"			
Izstrādāja				Novadgrāvja uzturēšanas darbi JŪRMALĀ			
Pārbaudīja				Uzturēšanas darba shēma			
				P L Ā Ņ S (Kalēju iela, Ģertrūdes prospekts)			
				Stadija	Lapas Nr.	Lapu sk.	
				T.P.	5	5	
				2015. gads		M 1:500	