
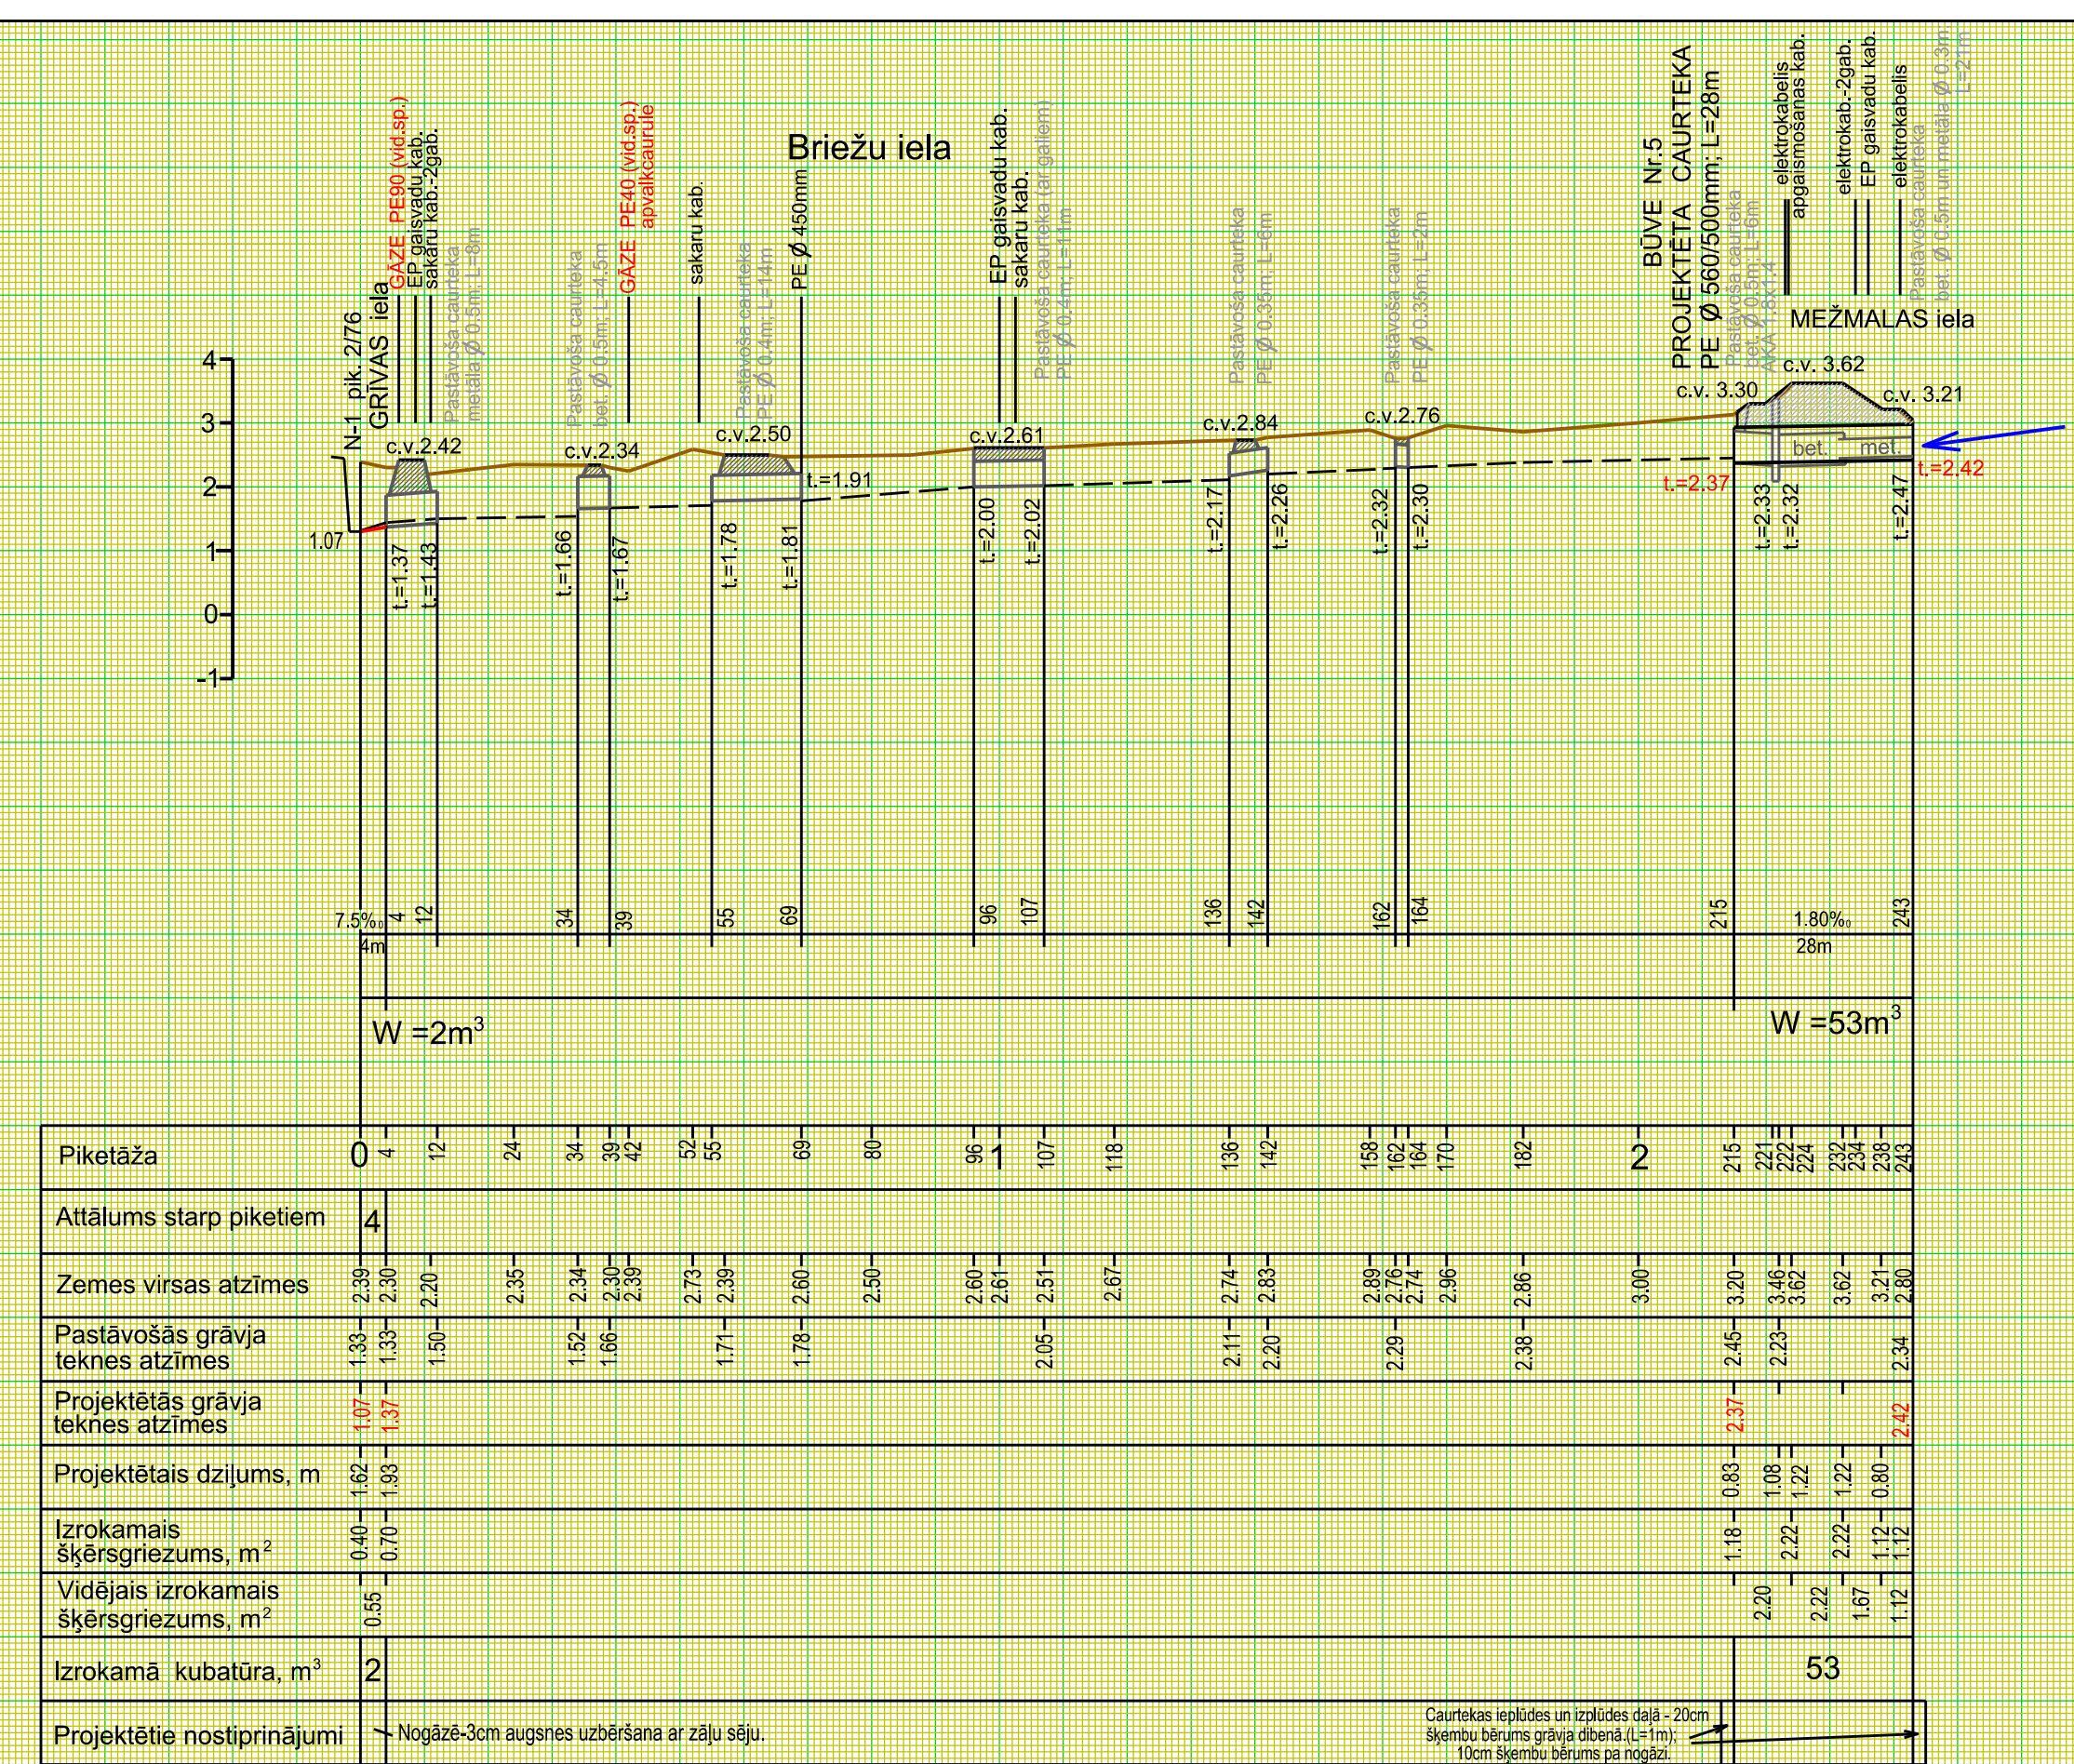


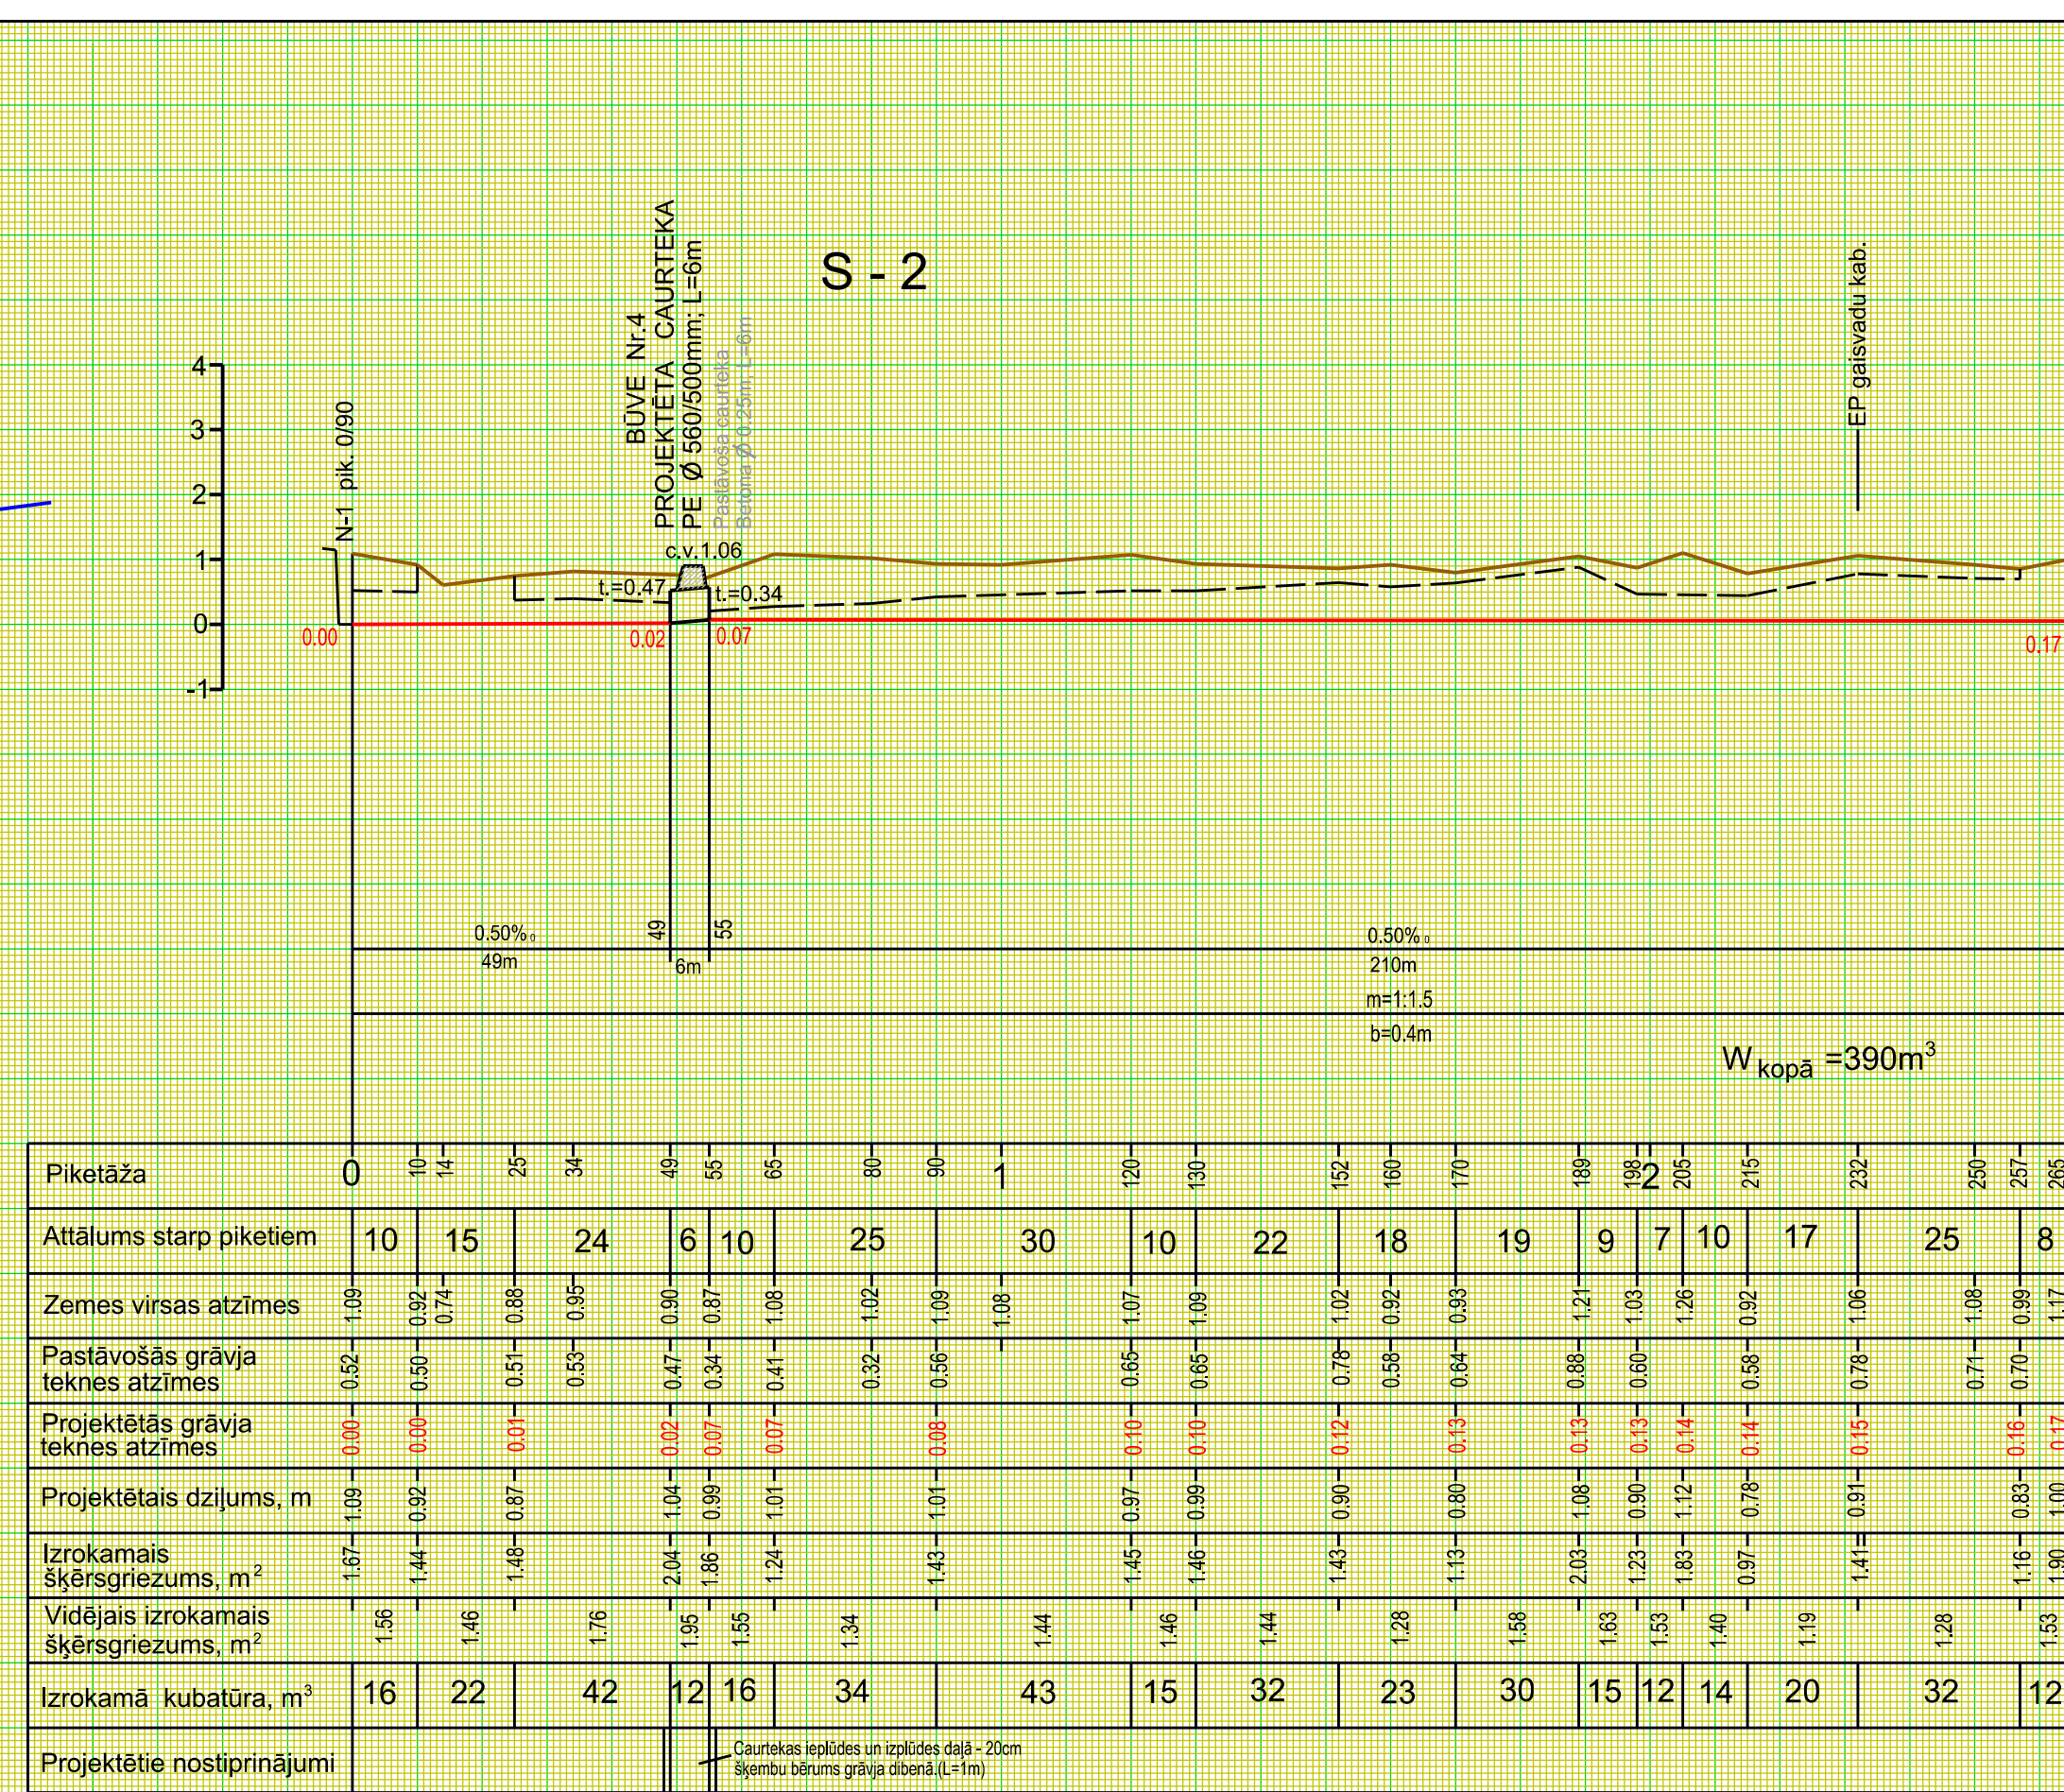

- ### APZĪMĒJUMI
- | | |
|---|---------------------------------|
| | pastāvošā zemes virsas līnija |
| | pastāvošā grāvja teknes līnija |
| | projektētā grāvja teknes līnija |
| | ūdens līmenis |

[illegible]