
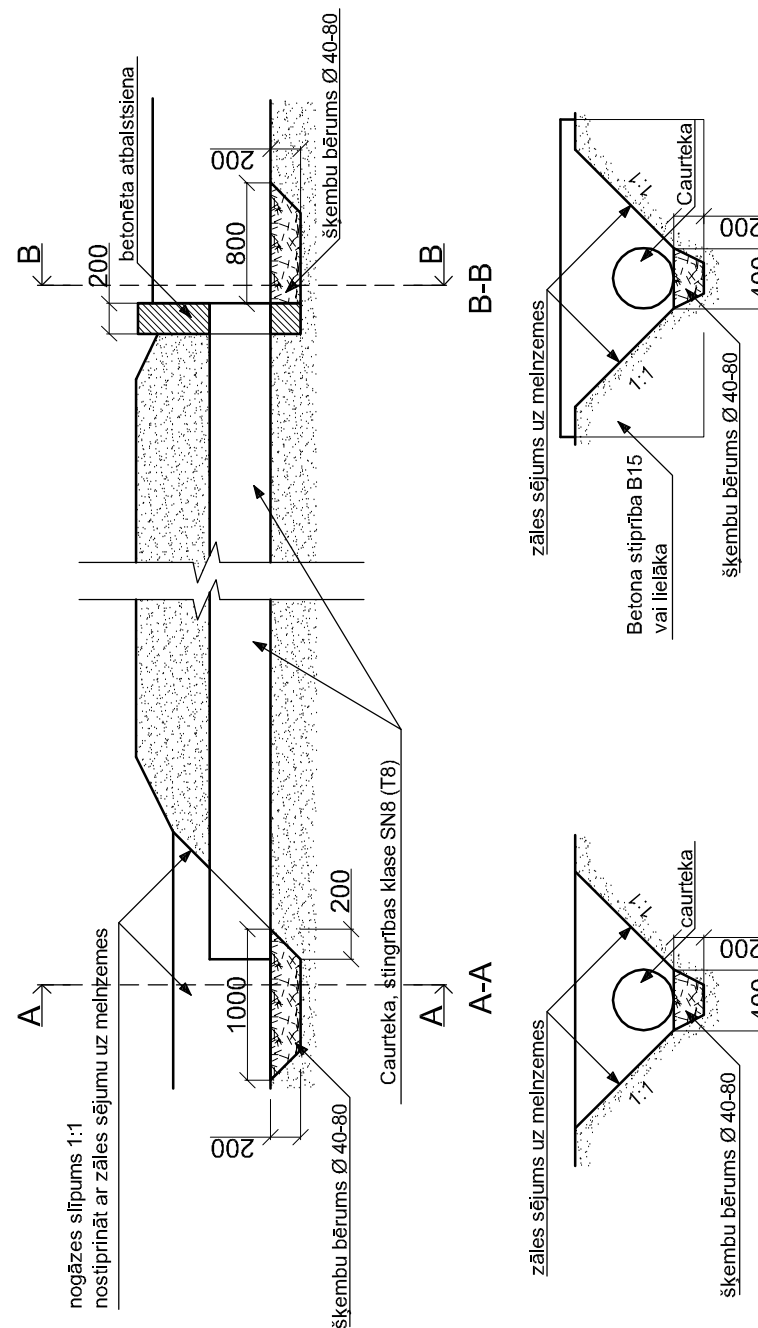
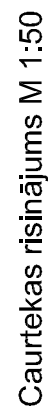
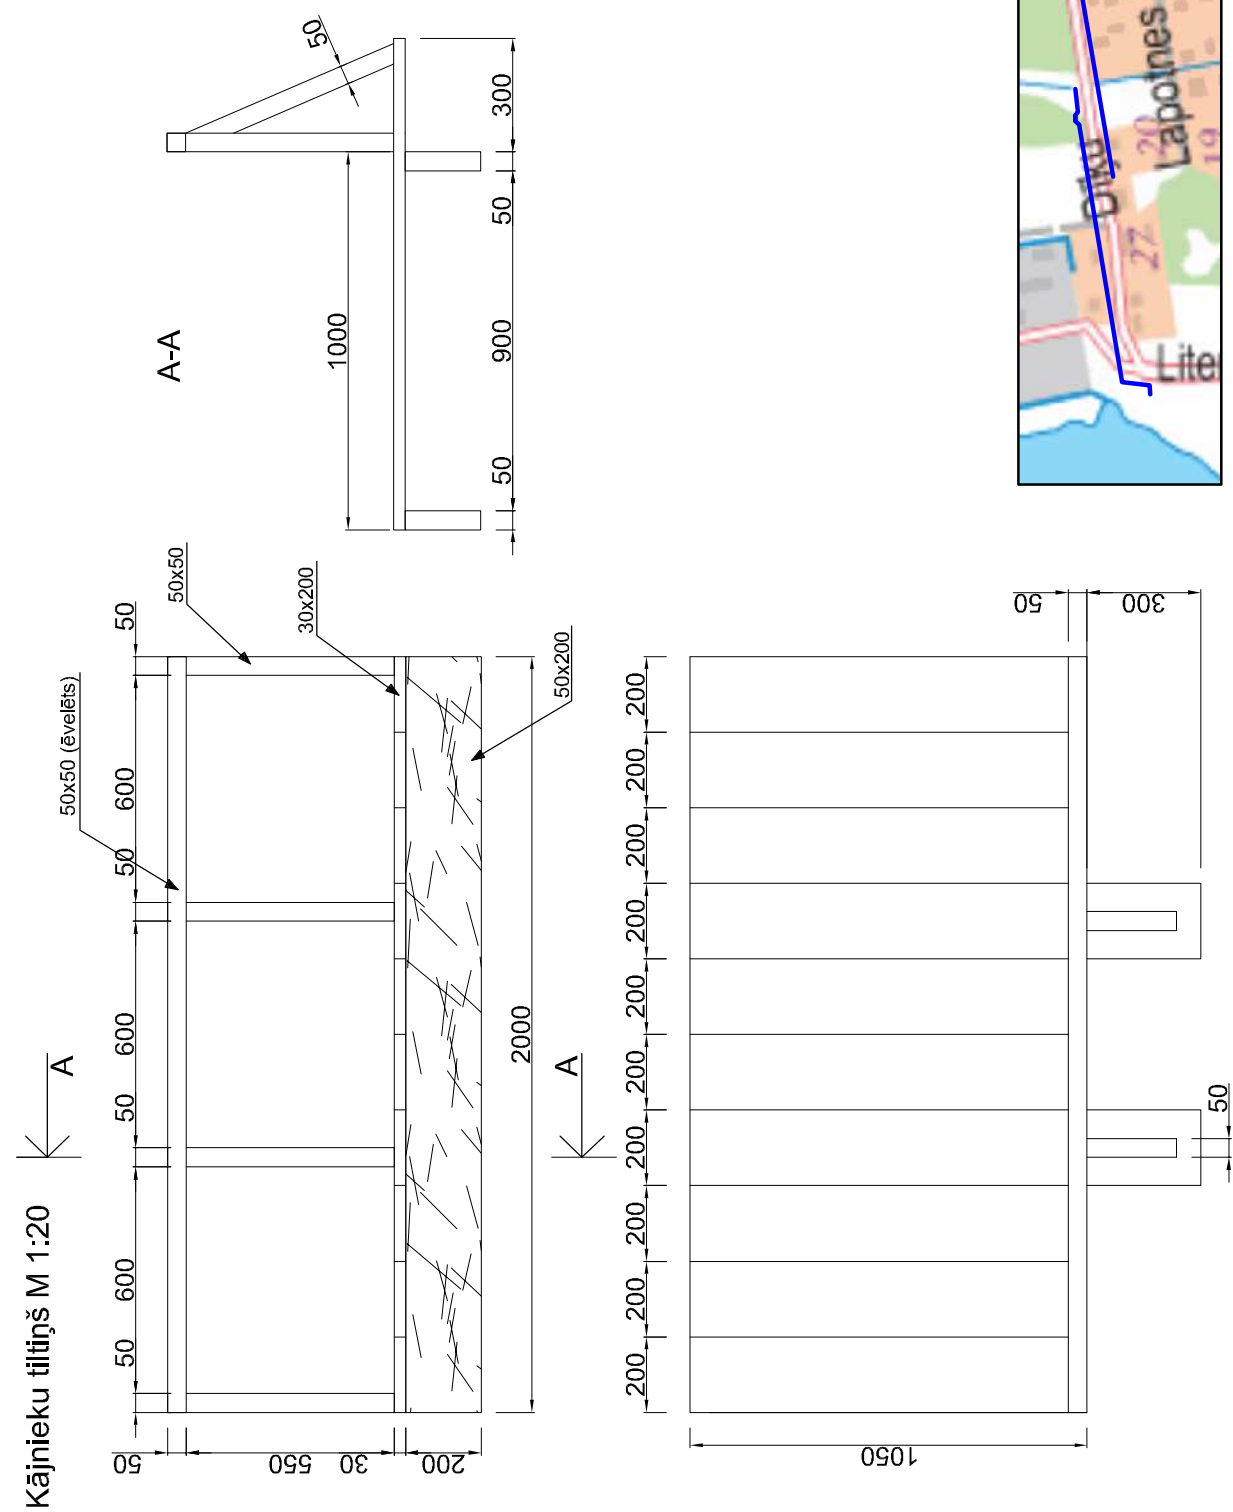
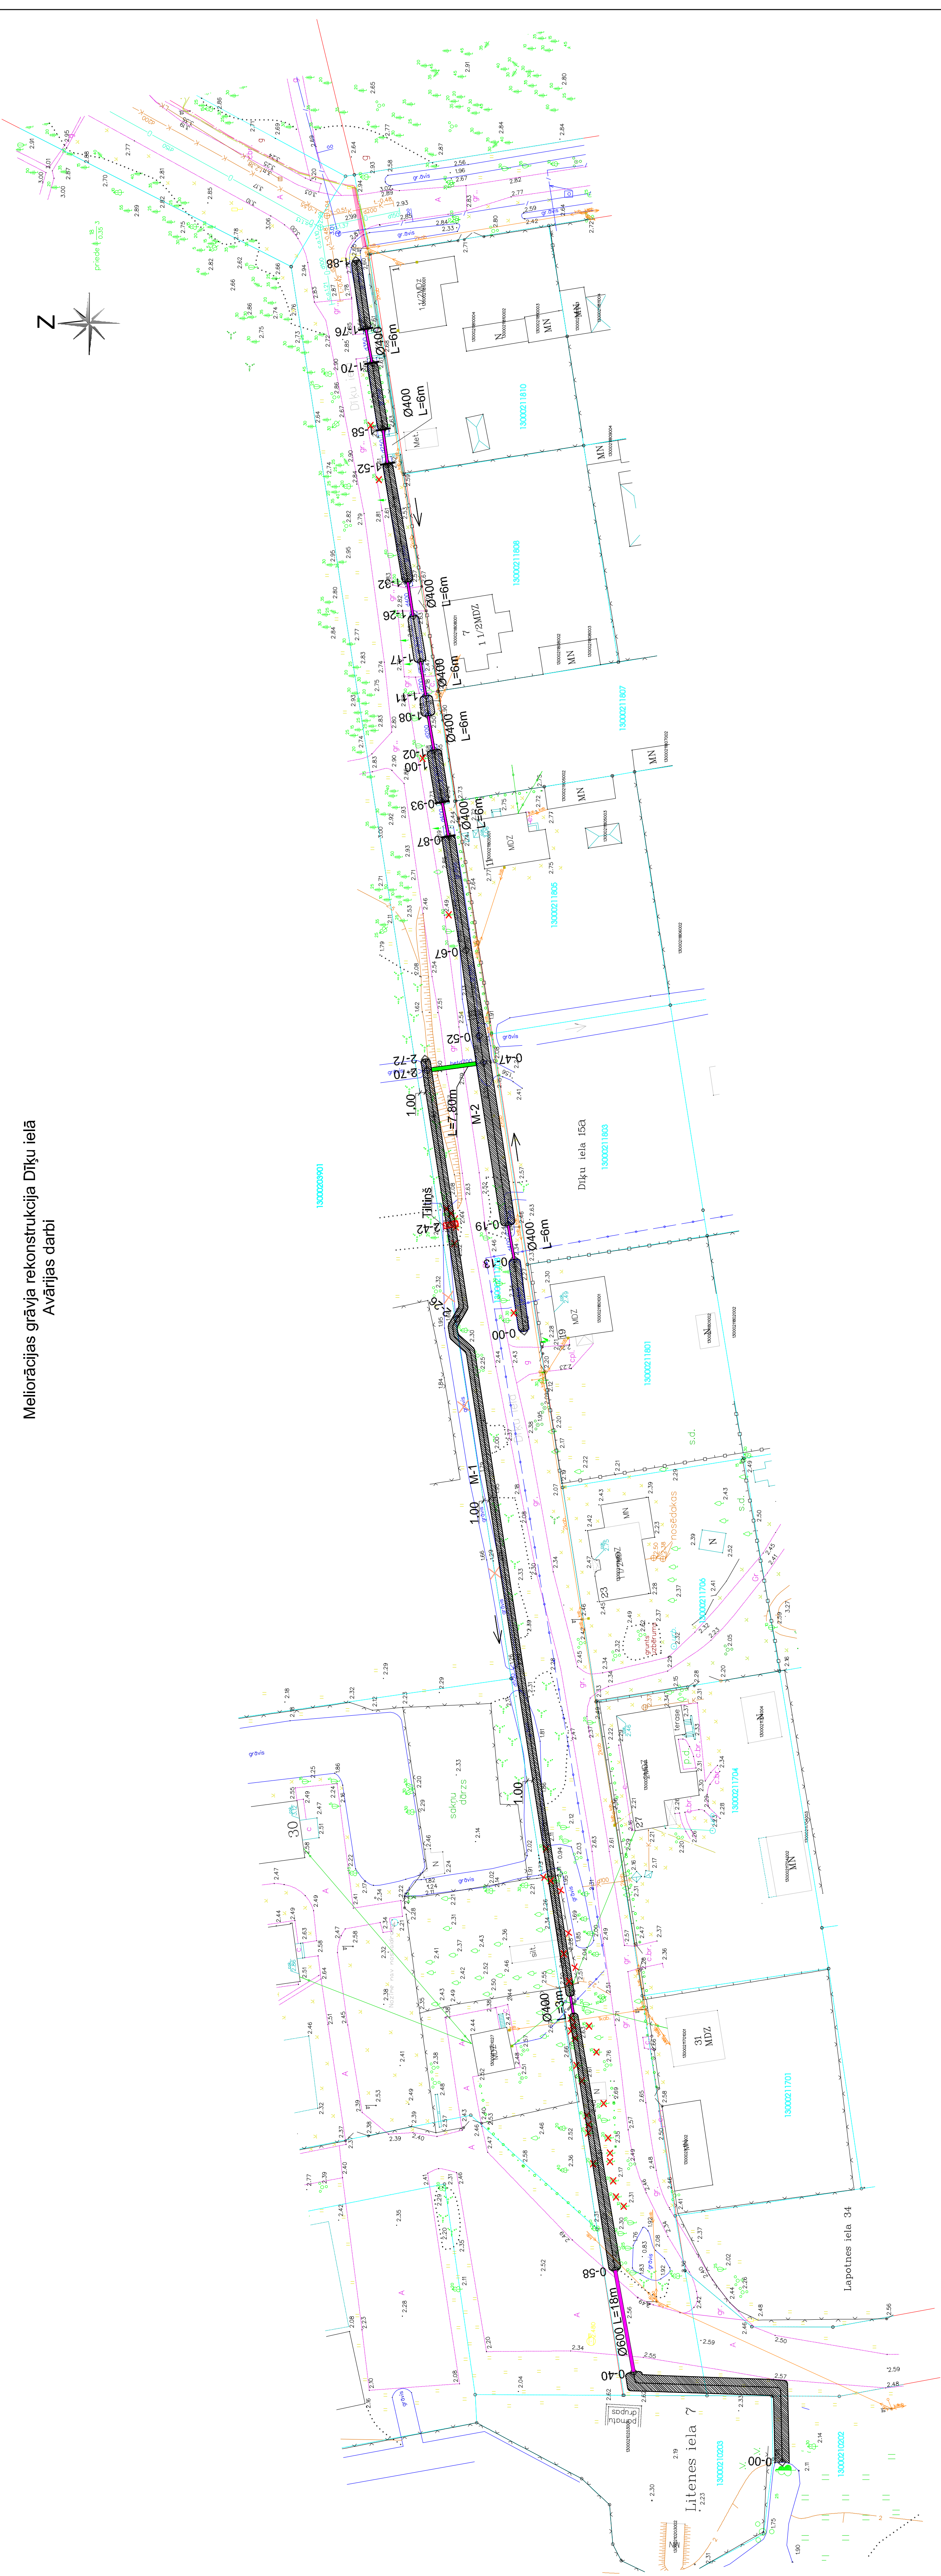


Meliorācijas grāvja rekonstrukcija Dīķu ielā

Avārijas darbi

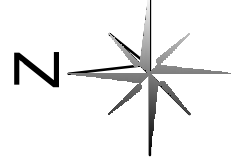

Izmantojamie apzīmējumi	
	Novadgrāvja krituma virziens
	Piksls
	Renovējama(g)is grāvis
	Caurekars nostiprinājums ar atbalstslēni
	Rekonstruējama/izbūvējama caurteka
	Skalojama caurteka
	Izcērtamie koki
	Aizberamais grāvis
	Telekomunikācijas kabeļs, ielikt aizsargcaurulē

Piezīmes:

1. Sagatavots uz Jūrmalas pilsētas domes Inženierbūvju un Ģeodēzijas nodaļas topogrāfiskajiem datiem;
2. Maināmajām cauruliem izmantojamais materiāls - PP ar stiprības klasi SN8 (T8);
3. Komunikāciju tuvumā nerakli mehānizēti, pirms rakšanas izsaukti attiecīgo inženierkomunikāciju turētāja pārstāvi;
4. Pēc darbu veikšanas zālo zona atjaunoti ietiekšējā stāvoklī;
5. Sagatabti esošās SJIA "lattelecom" komunikācijas, nodrošinot to nepātrauktu darbību;
6. Gadījumā, ja esošās LTC komunikācijas nonāk darba zonā, veikt to pāzīlējāšanu un/vai aizsardzību;
7. Kabeļu skērslojuma vietās tos aizsargāt ar cauruliem;
8. Kabeļu aizsardzības pasta izcērtamo koku saknes izņemt aizlegis;
9. Kāliņnieku līdžiem izmantot impregnētus kokmateriālus.

[illegible]