


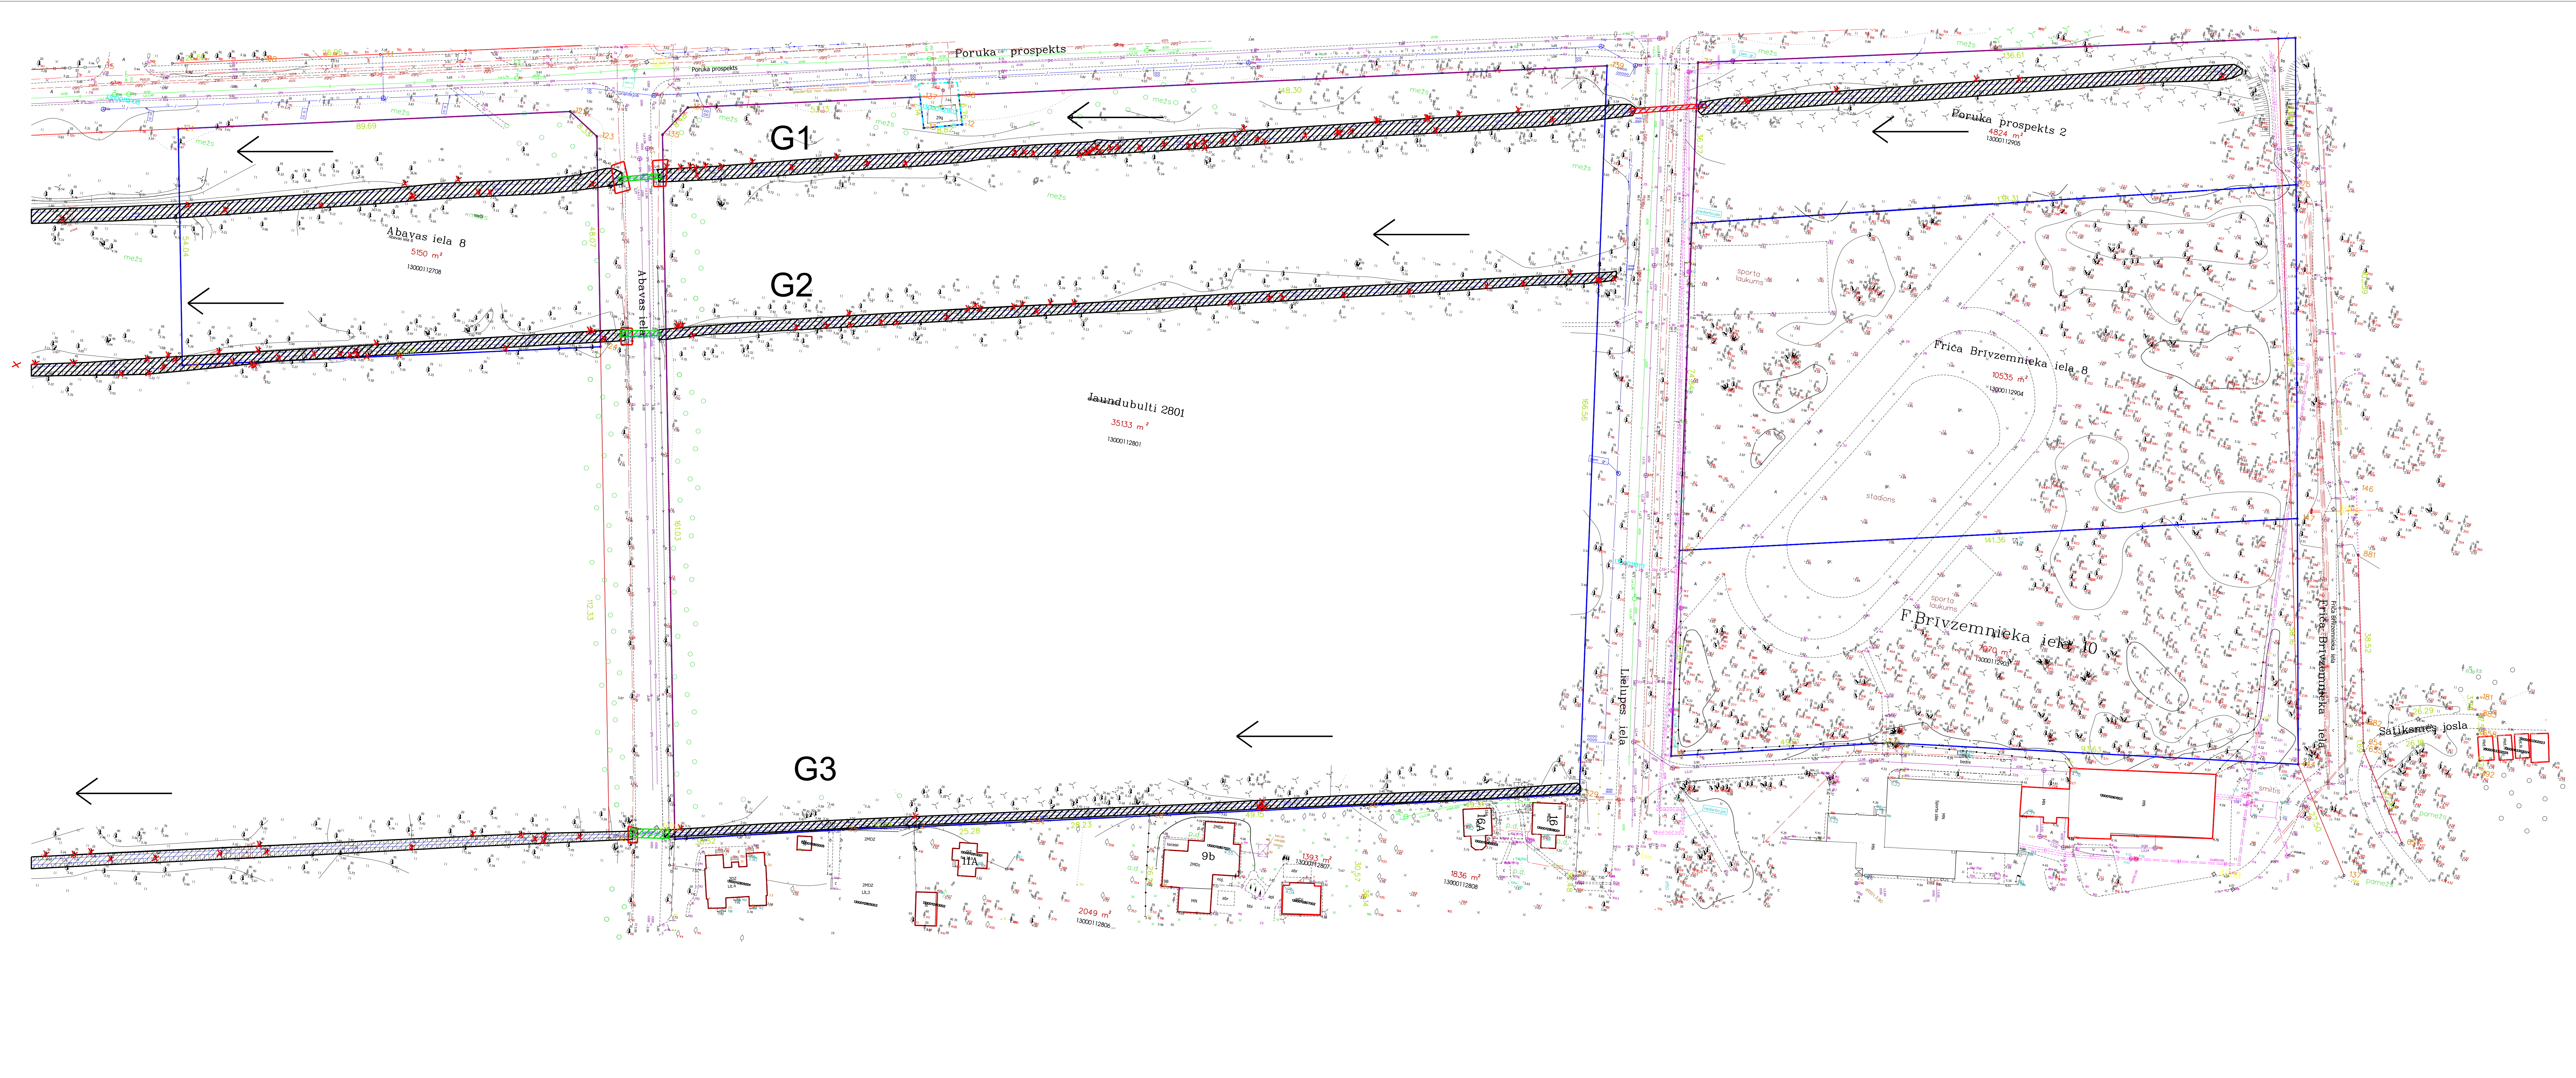

Izmantojamie apzīmējumi	
	Skalojamās caurtekas
	Nomaināmās caurtekas
	Tīrmais grāvja posms
	Šūrfēšanas darbi
	teknes krituma virziens

Piezīmes:
1. Garenprofils sagatavots uz Jūrmalas pilsētas domes Inženierbūvju un Ģeodēzijas nodaļas topogrāfiskajiem materiāliem;
2. Komunikāciju tuvumā nerakt mehānizēti, pirms rakšanas izsaukt attiecīgo inženierkomunikāciju tīksta pārstāvi;
3. Maināmajām caurulēm izmantojamais materiāls - PP ar stiprības klasi SN8 (T8);
4. Pēc darbu veikšanas zaļo zonu atjaunot iepriekšējā stāvoklī;

SIA "Jūrmalas ūdens" Promadzes iela 1a, Jūrmala tel. 67811362			Aviņrājs darbi		Nr. 03/2014
Amats	Uzvārds	Paraksts	Novadgrāvja tīrīšana Poruka prospekta rajonā		
Izstrādāja	P. Plinte				
			Darba plāns	Lapa	Lapas
				3	3
			Novadgrāvis	STADIJA: TP	
				01.04.2014.	
				V-M 1:100; H-M1:500	