


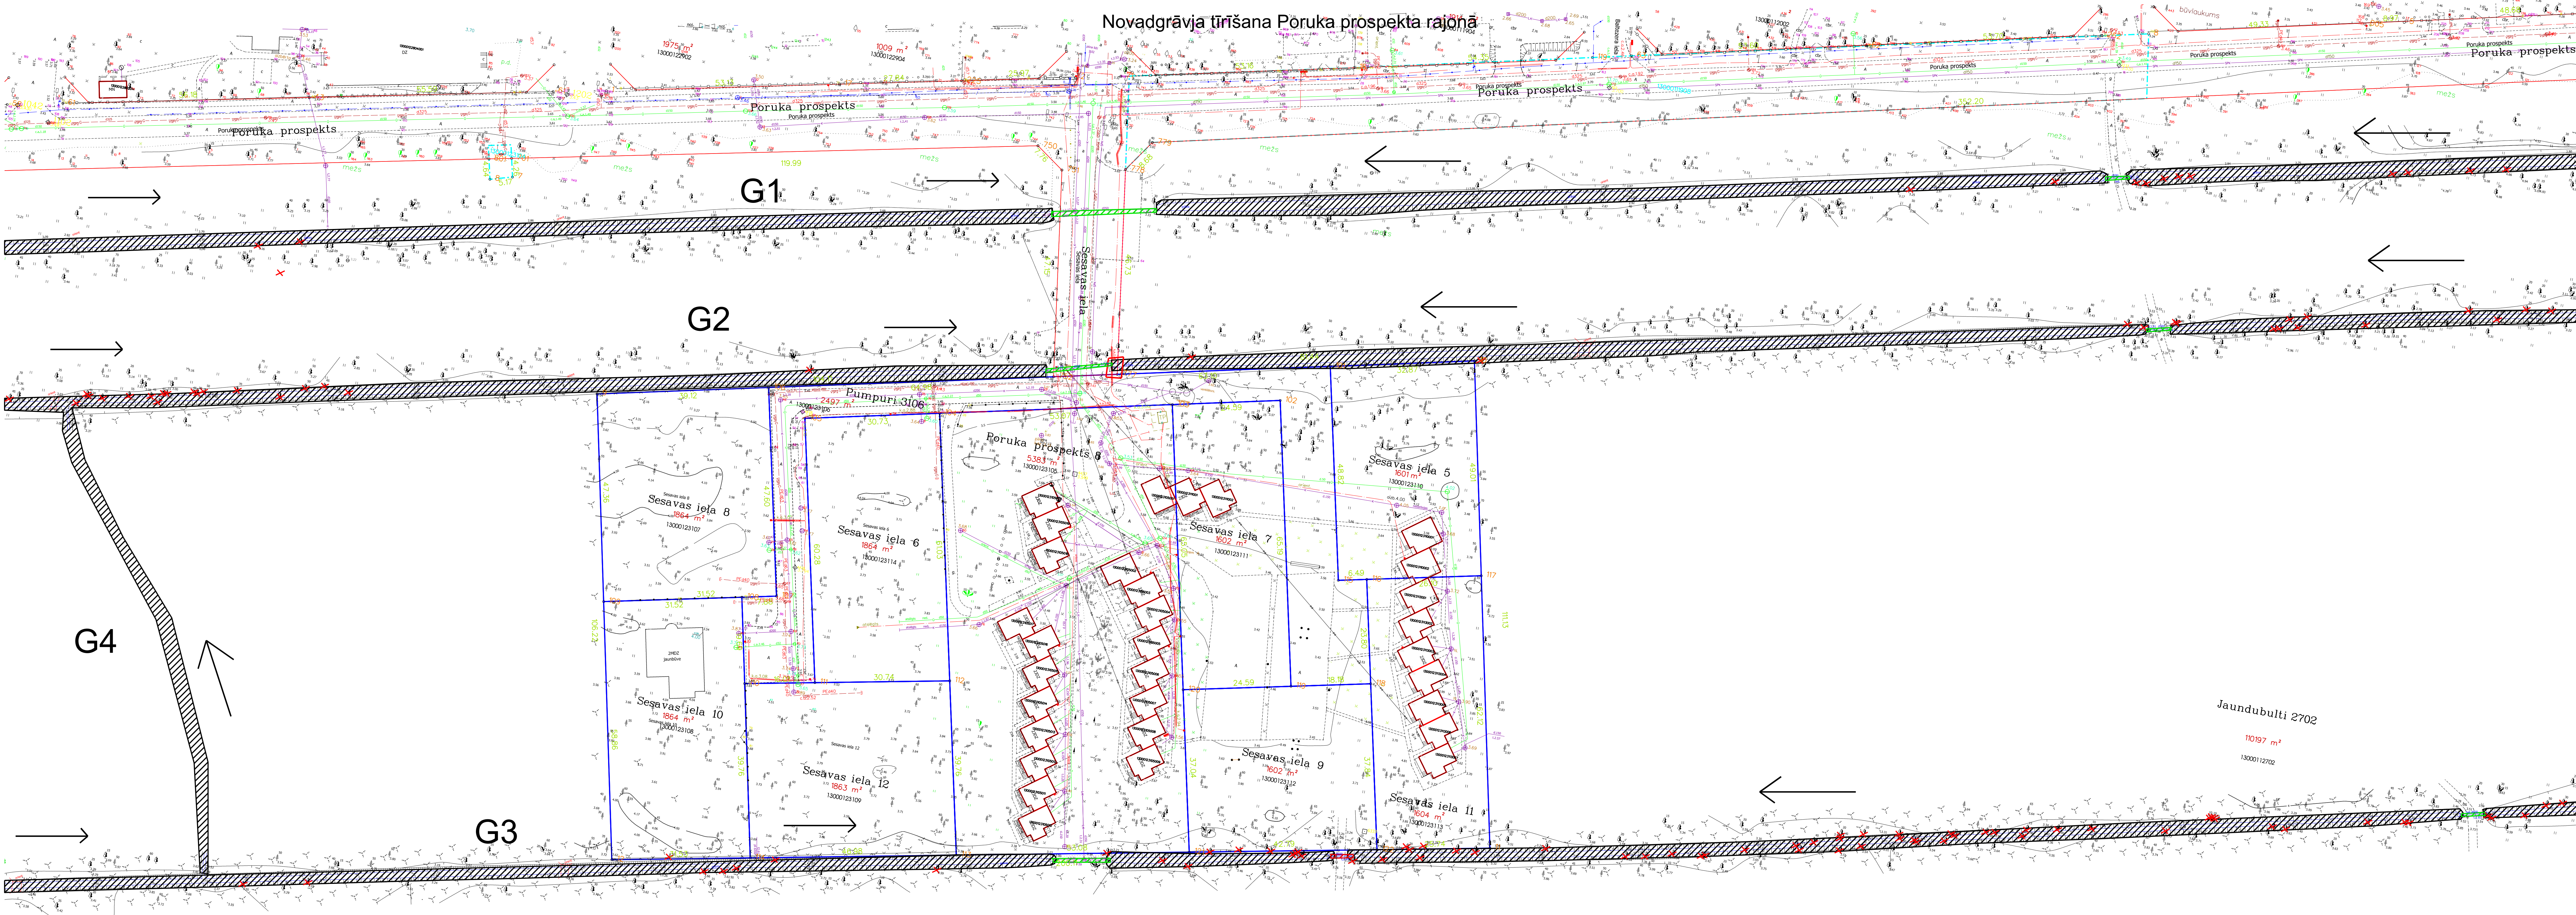

Izmantojamie apzīmējumi	
	Skalojamās caurtekas
	Nomaināmās caurtekas
	Tīrais grāvja posms
	Šurfešanas darbi
	teknes krituma virziens

Piezīmes:
1. Garenprofils sagatavots uz Jūrmalas pilsētas domes Inženierbūvju un Ģeodēzijas nodaļas topogrāfiskajiem materiāliem;
2. Komunikāciju tuvumā nerakst mehānizēti, pirms rakšanas izsaukt attiecīgo inženierkomunikāciju tīrītāja pārstāvi;
3. Maināmajām caurulēm izmantojamais materiāls - PP ar stiprības klasi SN8 (T8);
4. Pēc darbu veikšanas zāļo zonu atjaunot iepriekšējā stāvoklī;

SIA "Jūrmalas ūdens" Pomerādes iela 1a, Jūrmala tel. 67811362			Avārijas darbi		Nr. 03/2014
Amats	Uzdevs	Paraksts	Novadgrāvja tīrīšana Poruka prospekta rajonā		
Izstrādāja	P.Plinte		Darba pārls	Lapa	Lapas
				2	3
			Novadgrāvis	STADIJA: TP	
				01.04.2014.	
				V-M 1:100; H-M 1:500	