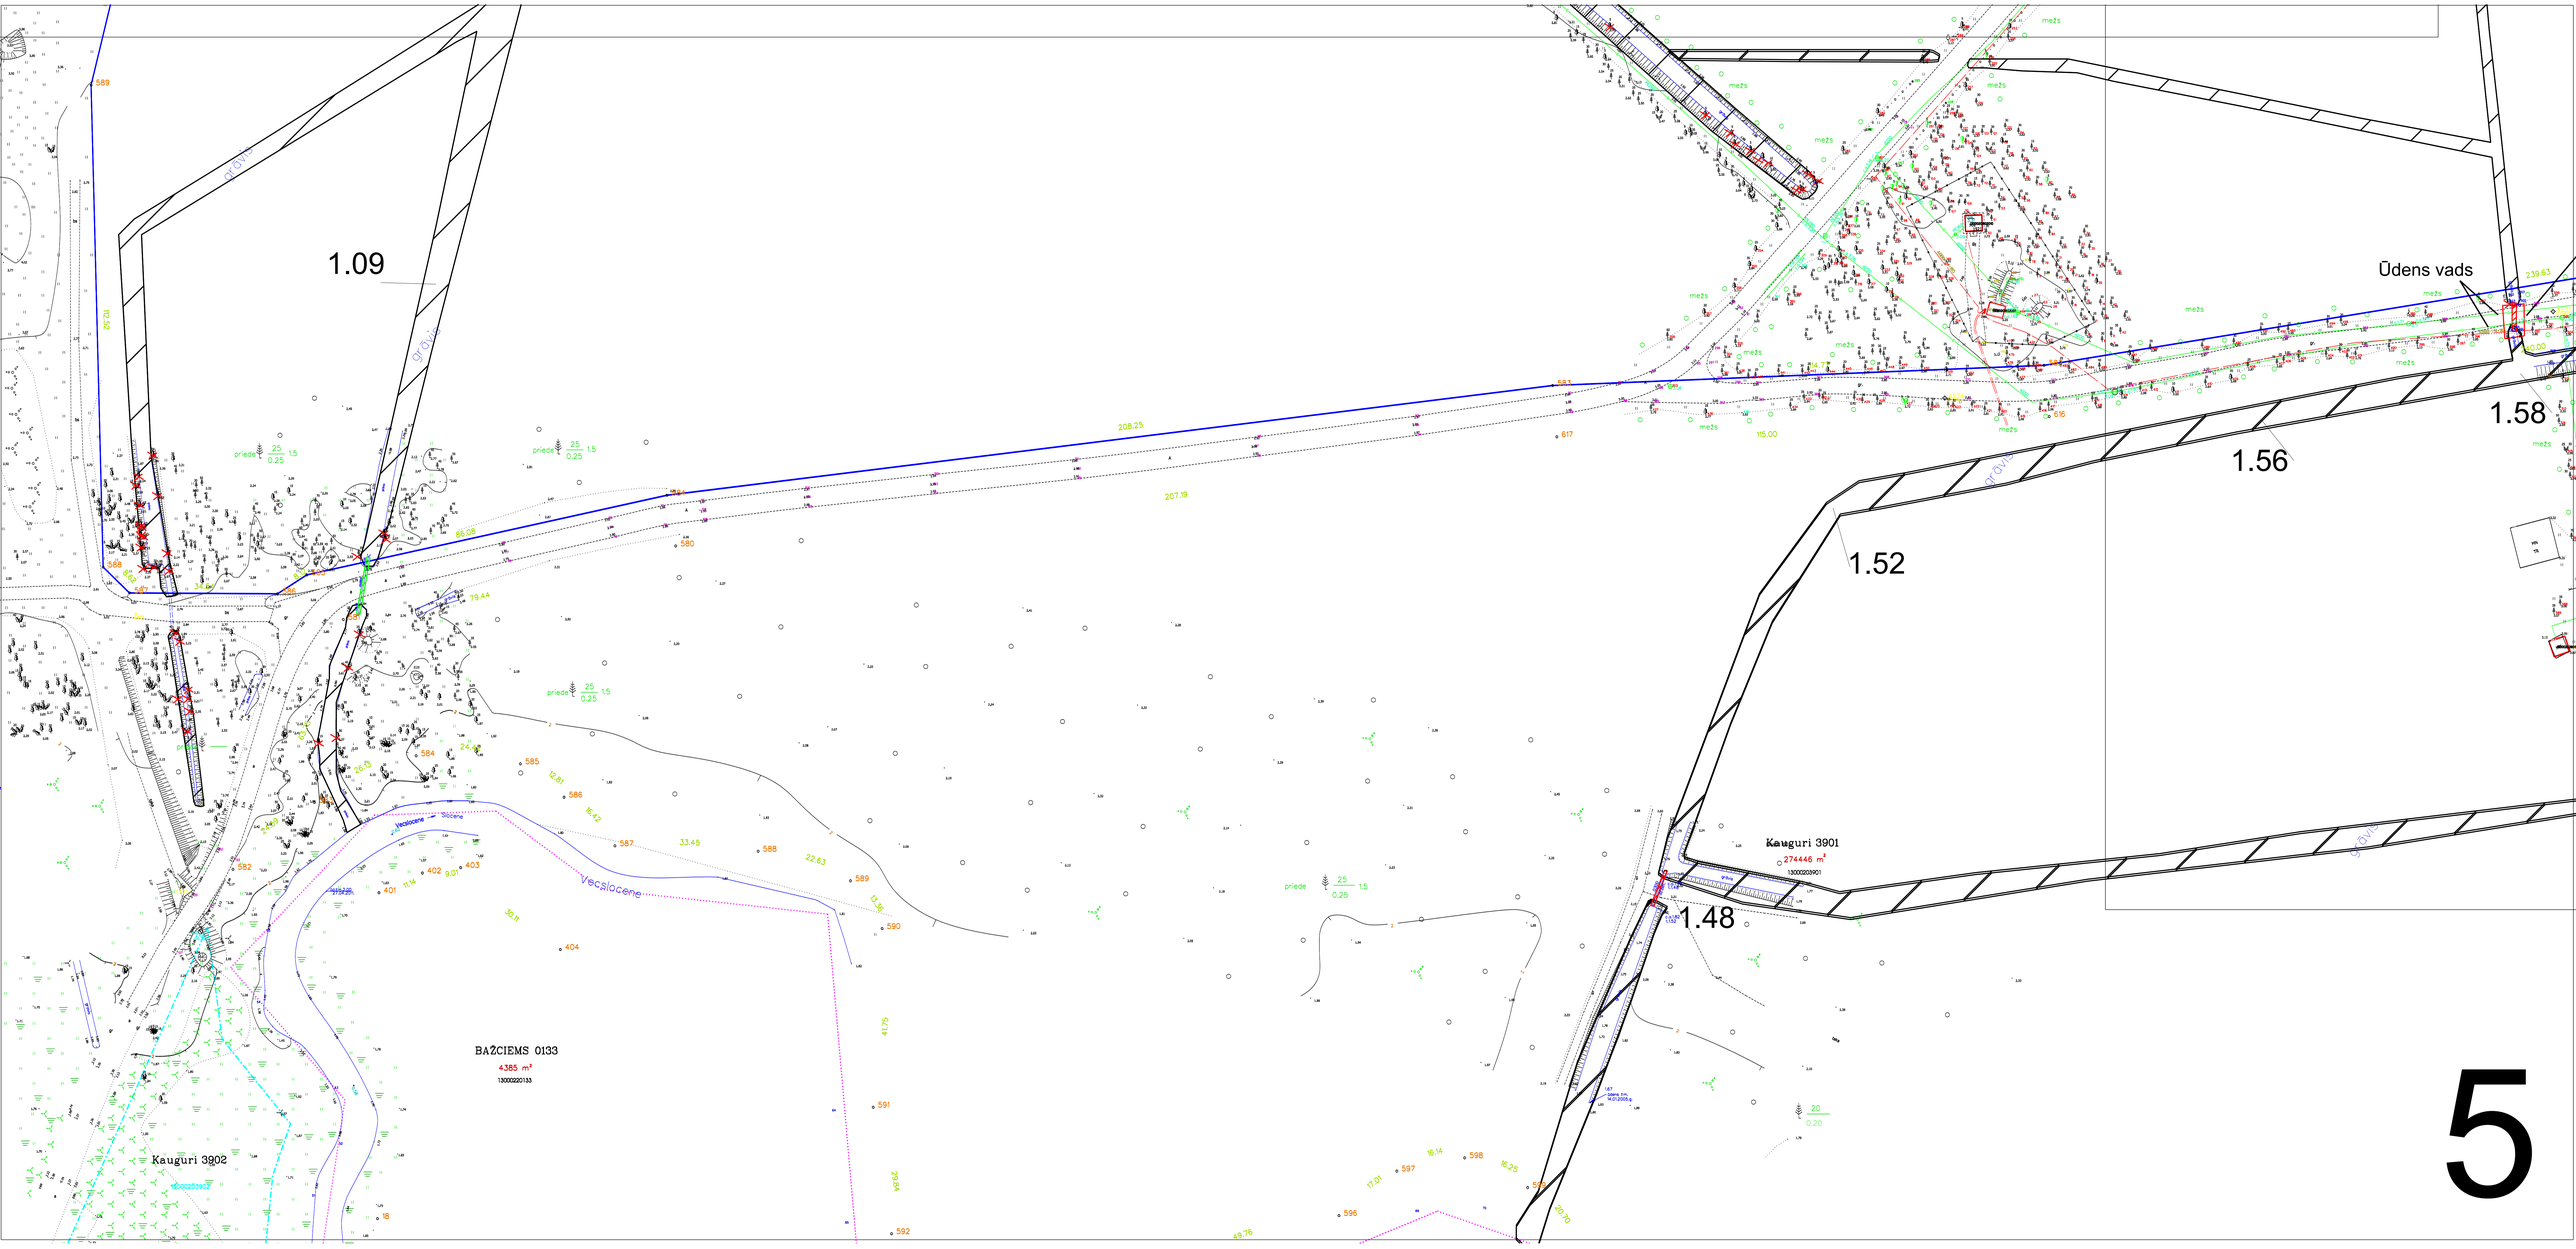
1.09
Ūdens vads
1.58
1.56
1.52
1.48
Kauguri 3901
274446 m²
13000203901
BAŽCIEMS 0133
4385 m²
13000220133
Kauguri 3902
Vecslocene
Slocene
priede
mežs
grāvis

5