


Shēma novadgrāvju rekonstrukcijai Ķemerose, Jūrmalā

Izmantotie Apzīmējumi

rekonstruējamo novadgrāvis	
rekonstruējama caurteka un vēlamais diametrs, ja nepieciešama tās nomaiņa	
novadgrāvja gultnes vai caurtekas teknes augstuma atzīme	
izcērtamie koki	
novadgrāvja krituma virziens	

Piezīmes:
 • Novadgrāvju nogāžu slīpumu veidot ne lielāku par 45°.
 • Caurtekas, kuru diametrs ir mazāks par 250mm jāpārdz nomānīt.

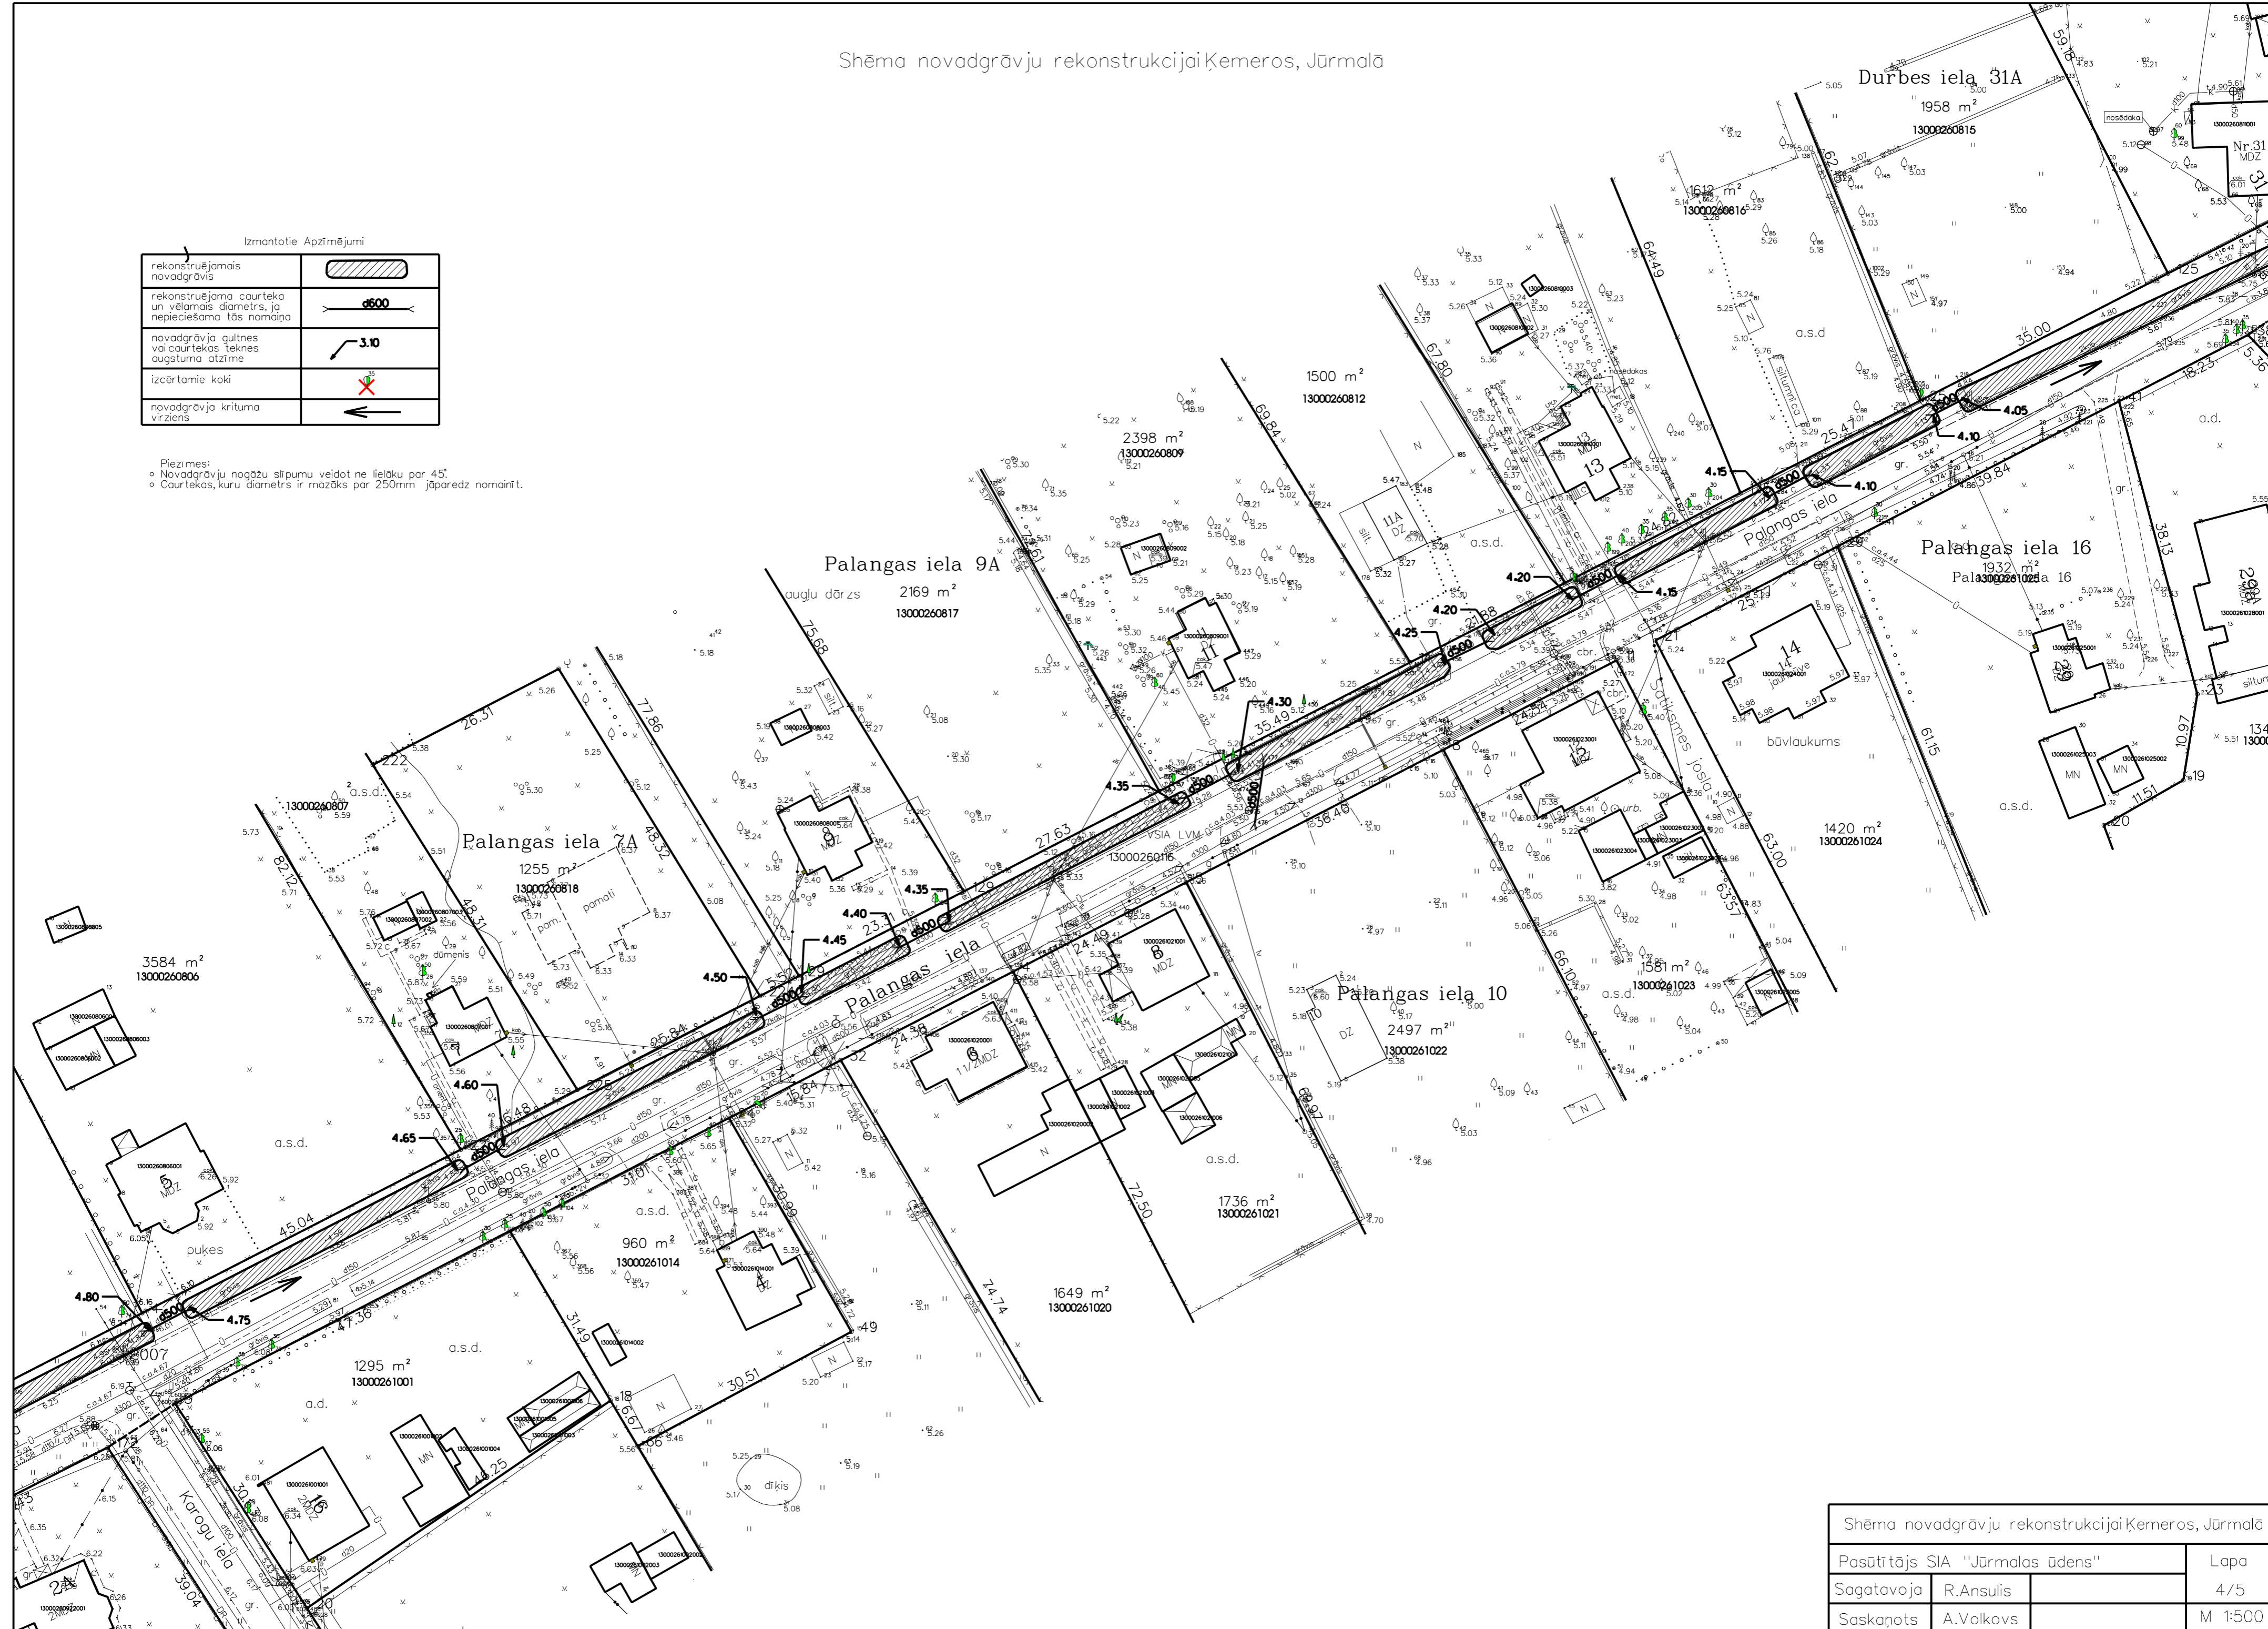

Shēma novadgrāvju rekonstrukcijai Ķemerose, Jūrmalā			
Pasūtītājs SIA "Jūrmalas ūdens"			Lapa
Sagatavoja	R.Ansulis		4/5
Saskaņots	A.Volkovs		M 1:500