Shēma novadgrāvju rekonstrukcijai Ķemeros, Jūrmalā

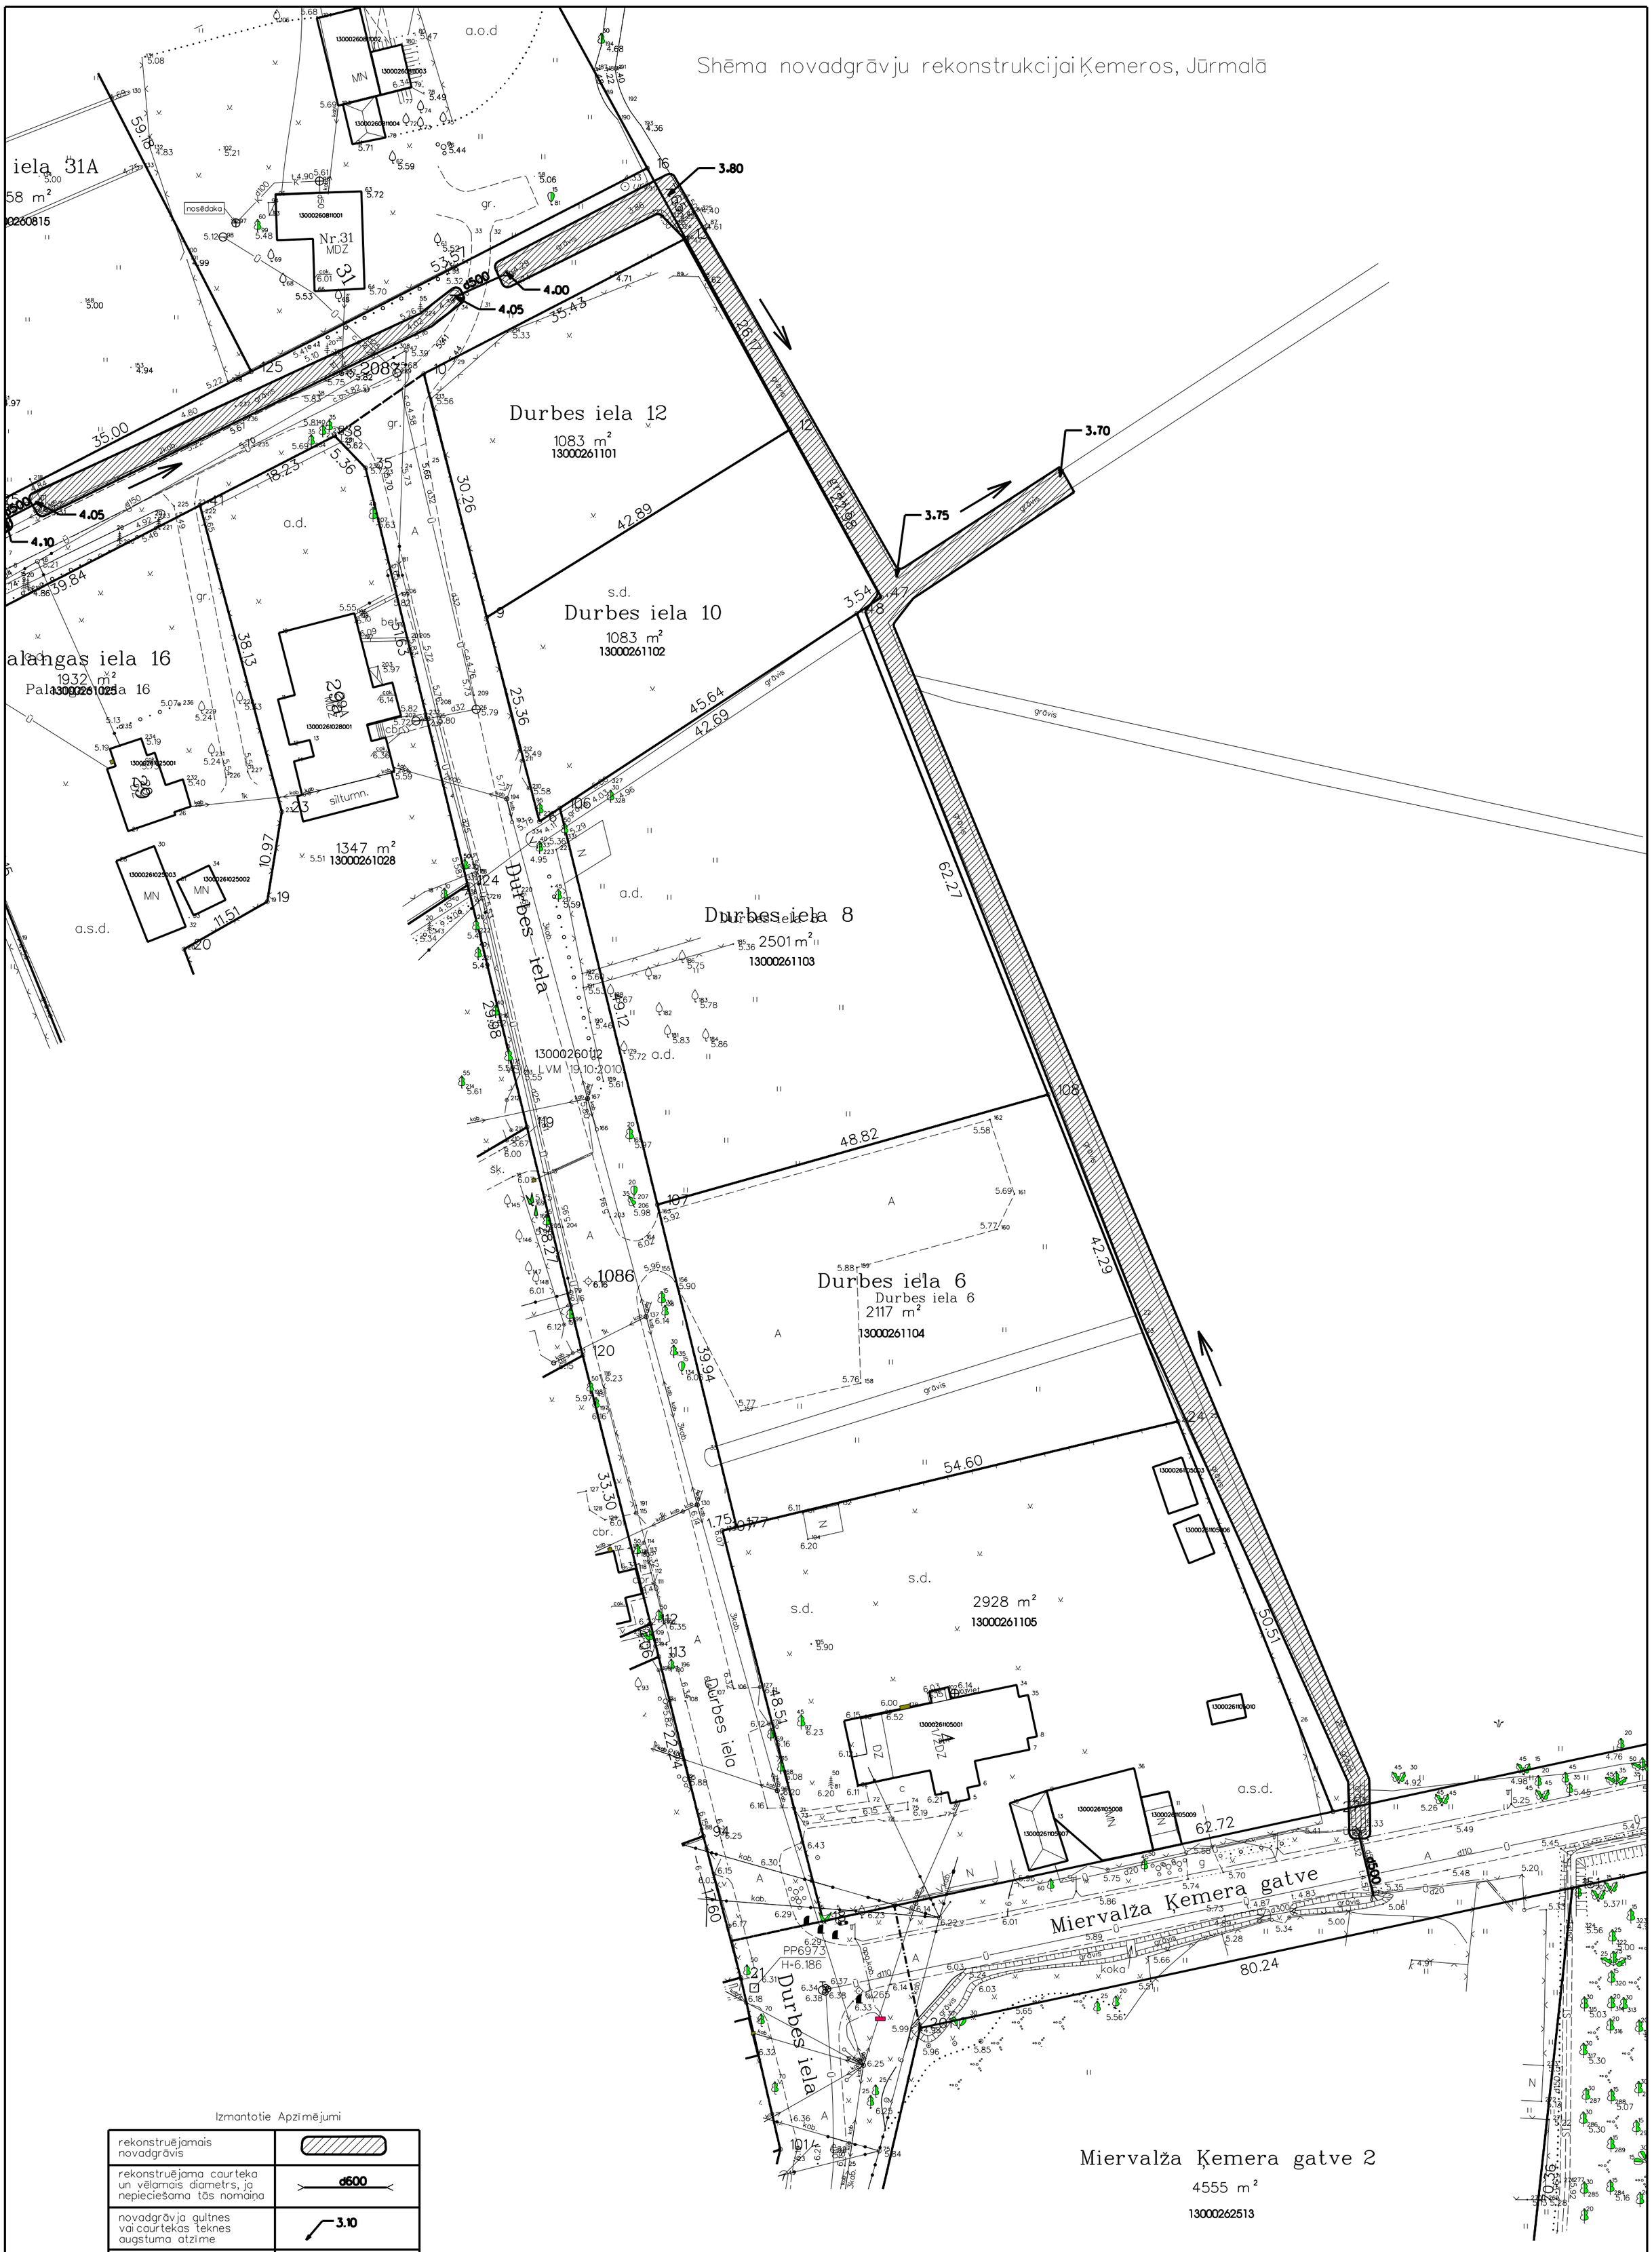

Izmantotie Apzīmējumi

rekonstruējamais novadgrāvis	
rekonstruējama caurteka un vēlamais diametrs, ja nepieciešama tās nomaiņa	d600
novadgrāvja gultnes vai caurtekas teknes augstuma atzīme	3.10
izcērtamie koki	
novadgrāvja krituma virziens	

Piezīmes:
- Novadgrāvju nogāžu slīpumu veidot ne lielāku par 45°.
- Caurtekas, kuru diametrs ir mazāks par 250mm jāparedz nomainīt.

Shēma novadgrāvju rekonstrukcijai Ķemeros, Jūrmalā			
Pasūtītājs SIA "Jūrmalas ūdens"			Lapa
Sagatavoja	R.Ansulis		5/5
Saskaņots	A.Volkovs		M 1:500